


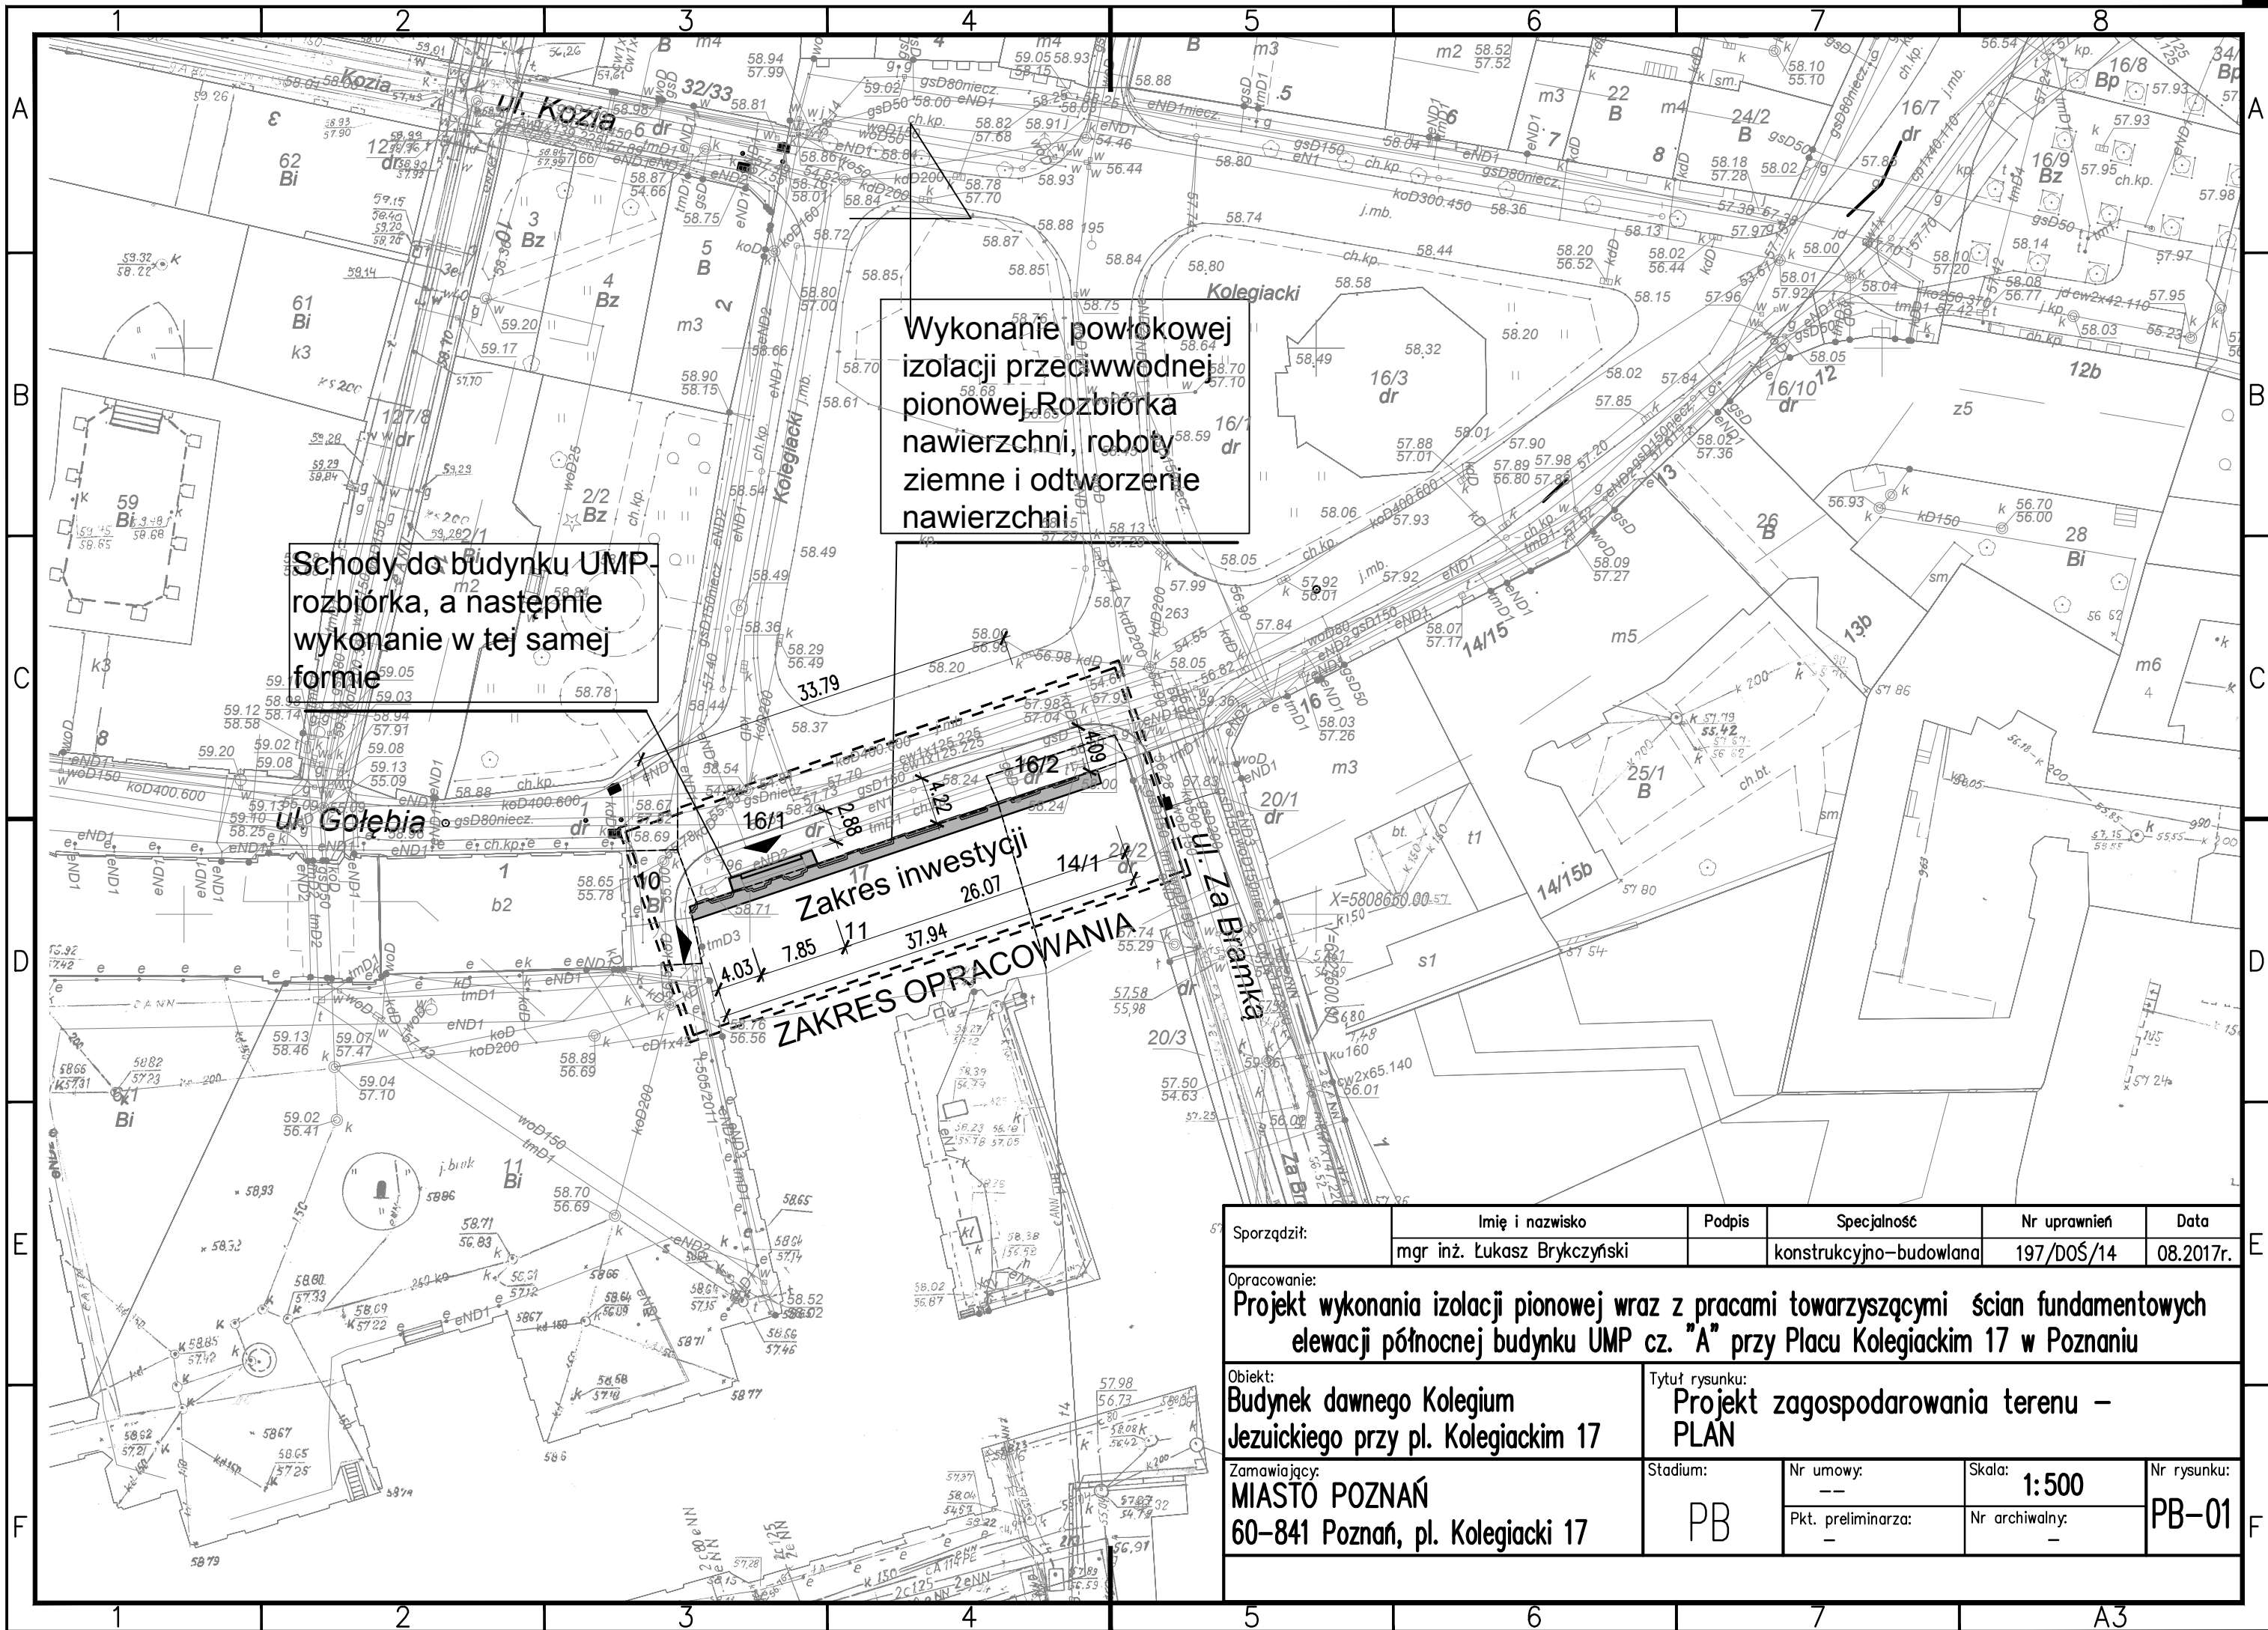

Wykonanie powłokowej izolacji przeciwwodnej pionowej Rozbiórka nawierzchni, roboty ziemne i odtworzenie nawierzchni

Schody do budynku UMP, rozbiórka, a następnie wykonanie w tej samej formie

Zakres inwestycji
ZAKRES OPRAWOWANIA

Sporządził:	Imię i nazwisko	Podpis	Specjalność	Nr uprawnień	Data
	mgr inż. Łukasz Brykczyński		konstrukcyjno-budowlana	197/DOŚ/14	08.2017r.
Opracowanie: Projekt wykonania izolacji pionowej wraz z pracami towarzyszącymi ścian fundamentowych elewacji północnej budynku UMP cz. "A" przy Placu Kolegiackim 17 w Poznaniu					
Objekt: Budynek dawnego Kolegium Jezuickiego przy pl. Kolegiackim 17			Tytuł rysunku: Projekt zagospodarowania terenu – PLAN		
Zamawiający: MIASTO POZNAŃ 60-841 Poznań, pl. Kolegiacki 17			Stadium: PB	Nr umowy: -- Pkt. preliminarza: --	Skala: 1:500 Nr archiwalny: -- Nr rysunku: PB-01