


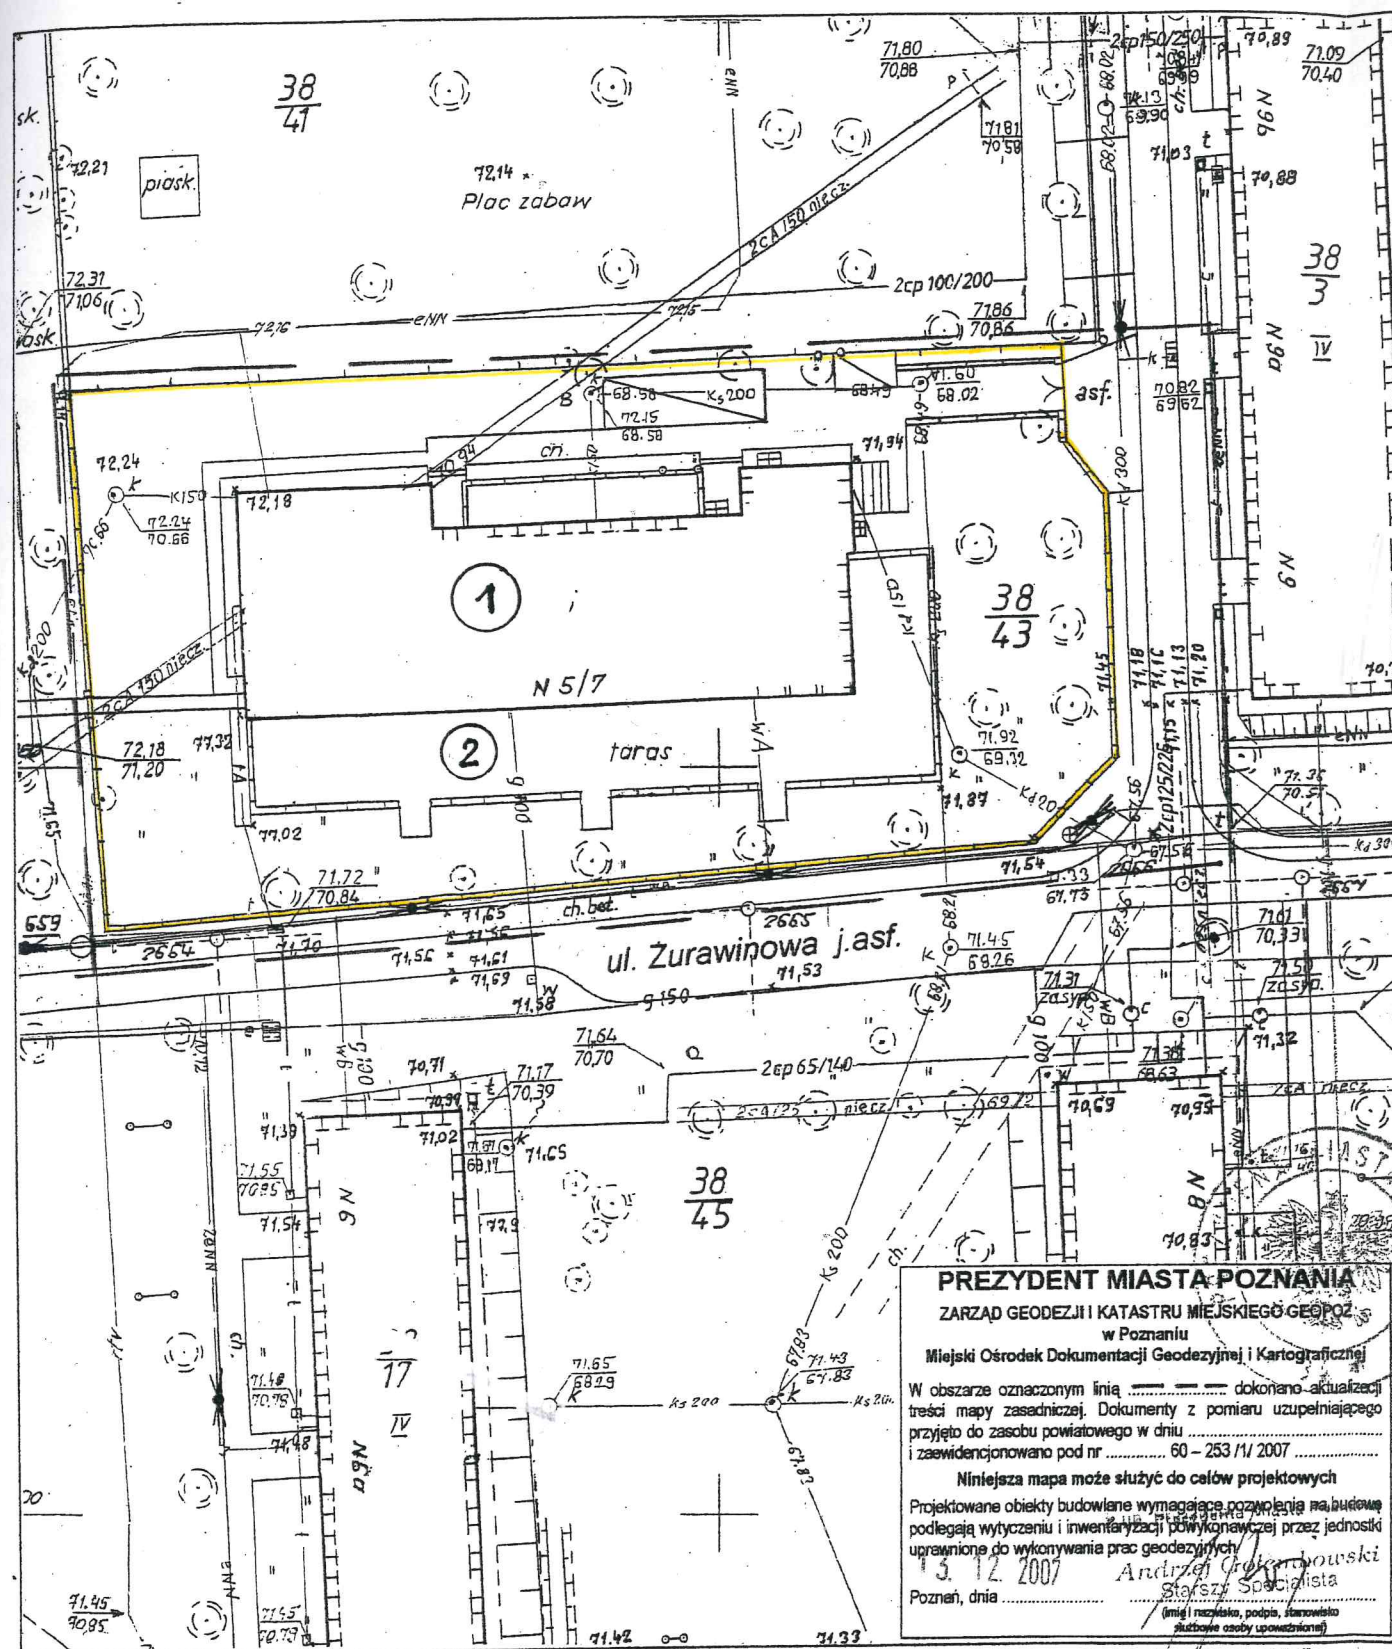

MAPA ZASADNICZA
Mapa do celów projektowych
 skala 1 : 500
 godło S2W1 - 18a

1. Układ współrzędnych: układ lokalny miasta Poznania
2. Układ wysokości: poziom odniesienia Amsterdam

Województwo wielkopolskie
 Miasto **POZNAŃ**
 Obręb **DĘBIEC**
 Arkusz **16**

Nie wyklucza się istnienia w terenie innych nie wykazanych na niniejszej mapie urządzeń podziemnych, które nie były zgłoszone do inwentaryzacji, lub o których brak jest informacji w instytucjach branżowych.

Mapa aktualna na dzień 29.11.2007 r.

PREZYDENT MIASTA POZNANIA
ZARZĄD GEODEZJI I KATASTRU MIEJSKIEGO GEODZ.
 w Poznaniu
 Miejski Ośrodek Dokumentacji Geodezyjnej i Kartograficznej
 W obszarze oznaczonym linią dokonano aktualizacji treści mapy zasadniczej. Dokumenty z pomiaru uzupełniającego przyjęto do zasobu powiatowego w dniu i zaewidencjonowano pod nr 60 - 253 / 1 / 2007
 Niniejsza mapa może służyć do celów projektowych
 Projektowane obiekty budowlane wymagające pozwolenia na budowę podlegają wytyczeniu i inwentaryzacji powykonawczej przez jednostki uprawnione do wykonywania prac geodezyjnych
 13.12.2007
 Poznań, dnia
 (imię i nazwisko, podpis, stanowisko)
 (podpis osoby upoważnionej)

KERG 60 - 253 / 1 / 2007

Sporządził:

Tadeusz Skrzypczak
 GEODETA UPRAWNIONY
 60-158 Poznań, ul. Keplera 4 B/20
 Nr rej. MGPIB W-wa 8705
 tel. 061 862-4908, tel. kom. 0501 416 686
 NIP 779-001-78-88, REGON 130419386

ZA ZGODNOŚĆ MAPY
 Z ORYGINAŁEM


mgr inż. arch. Piotr Szabelski
 18.03.2019

LEGENDA:

1. ISTNIEJĄCY BUDYNEK ŻŁOBKA
2. ISTNIEJĄCE TARASY ZEWNĘTRZNE

UWAGA:

1. OBSZAR ODDZIAŁYWANIA OBIEKTU JEST OGRANICZONY DO GRANIC DZIAŁKI NR 38/43 I NIE ULEGA ZMIANIE
2. NIE ULEGA ZMIANIE ZAGOSPODAROWANIE TERENU W STOSUNKU DO STANU ISTNIEJĄCEGO.

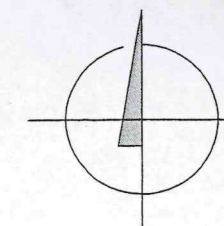

Uwaga : Opis techniczny stanowi integralną część niniejszego opracowania.

Autorskie Biuro Projektów - Piotr Szabelski	60-591 Poznań ul. Miodowa 24a tel. +48 501 139 839 e-mail : archimax@vp.pl	
	Nr upr. :	Podpis :
Projektował :	mgr inż. arch. Piotr Szabelski	
Sprawdził :	mgr inż. arch. Alina Antoniewicz	
Data oprac.:	18.03.2019	Branża : BUDOWLANA
Treść opracowania :		Etap : PB
PROJEKT BUDOWLANY Ocieplenia Budynku		
Inwestor : Miasto Poznań - Zespół Żłobków nr 4 61-527 Poznań ul. Prądyńskiego 16		
Obiekt : ŻŁOBEK „ŻURAWINKA” (FILIA ZESPOŁU ŻŁOBKÓW NR 4)		
Adres : Poznań ul. Żurawinowa 5/7 działka nr 38/43 arkusz 16 obręb Dębiec		
Treść rysunku : PROJEKT ZAGOSPODAROWANIA TERENU - PLAN SYTUACYJNY		
Skala : 1 : 500	Nr rys. : 1	Wyd. : 01
Nr str. proj. :		15