


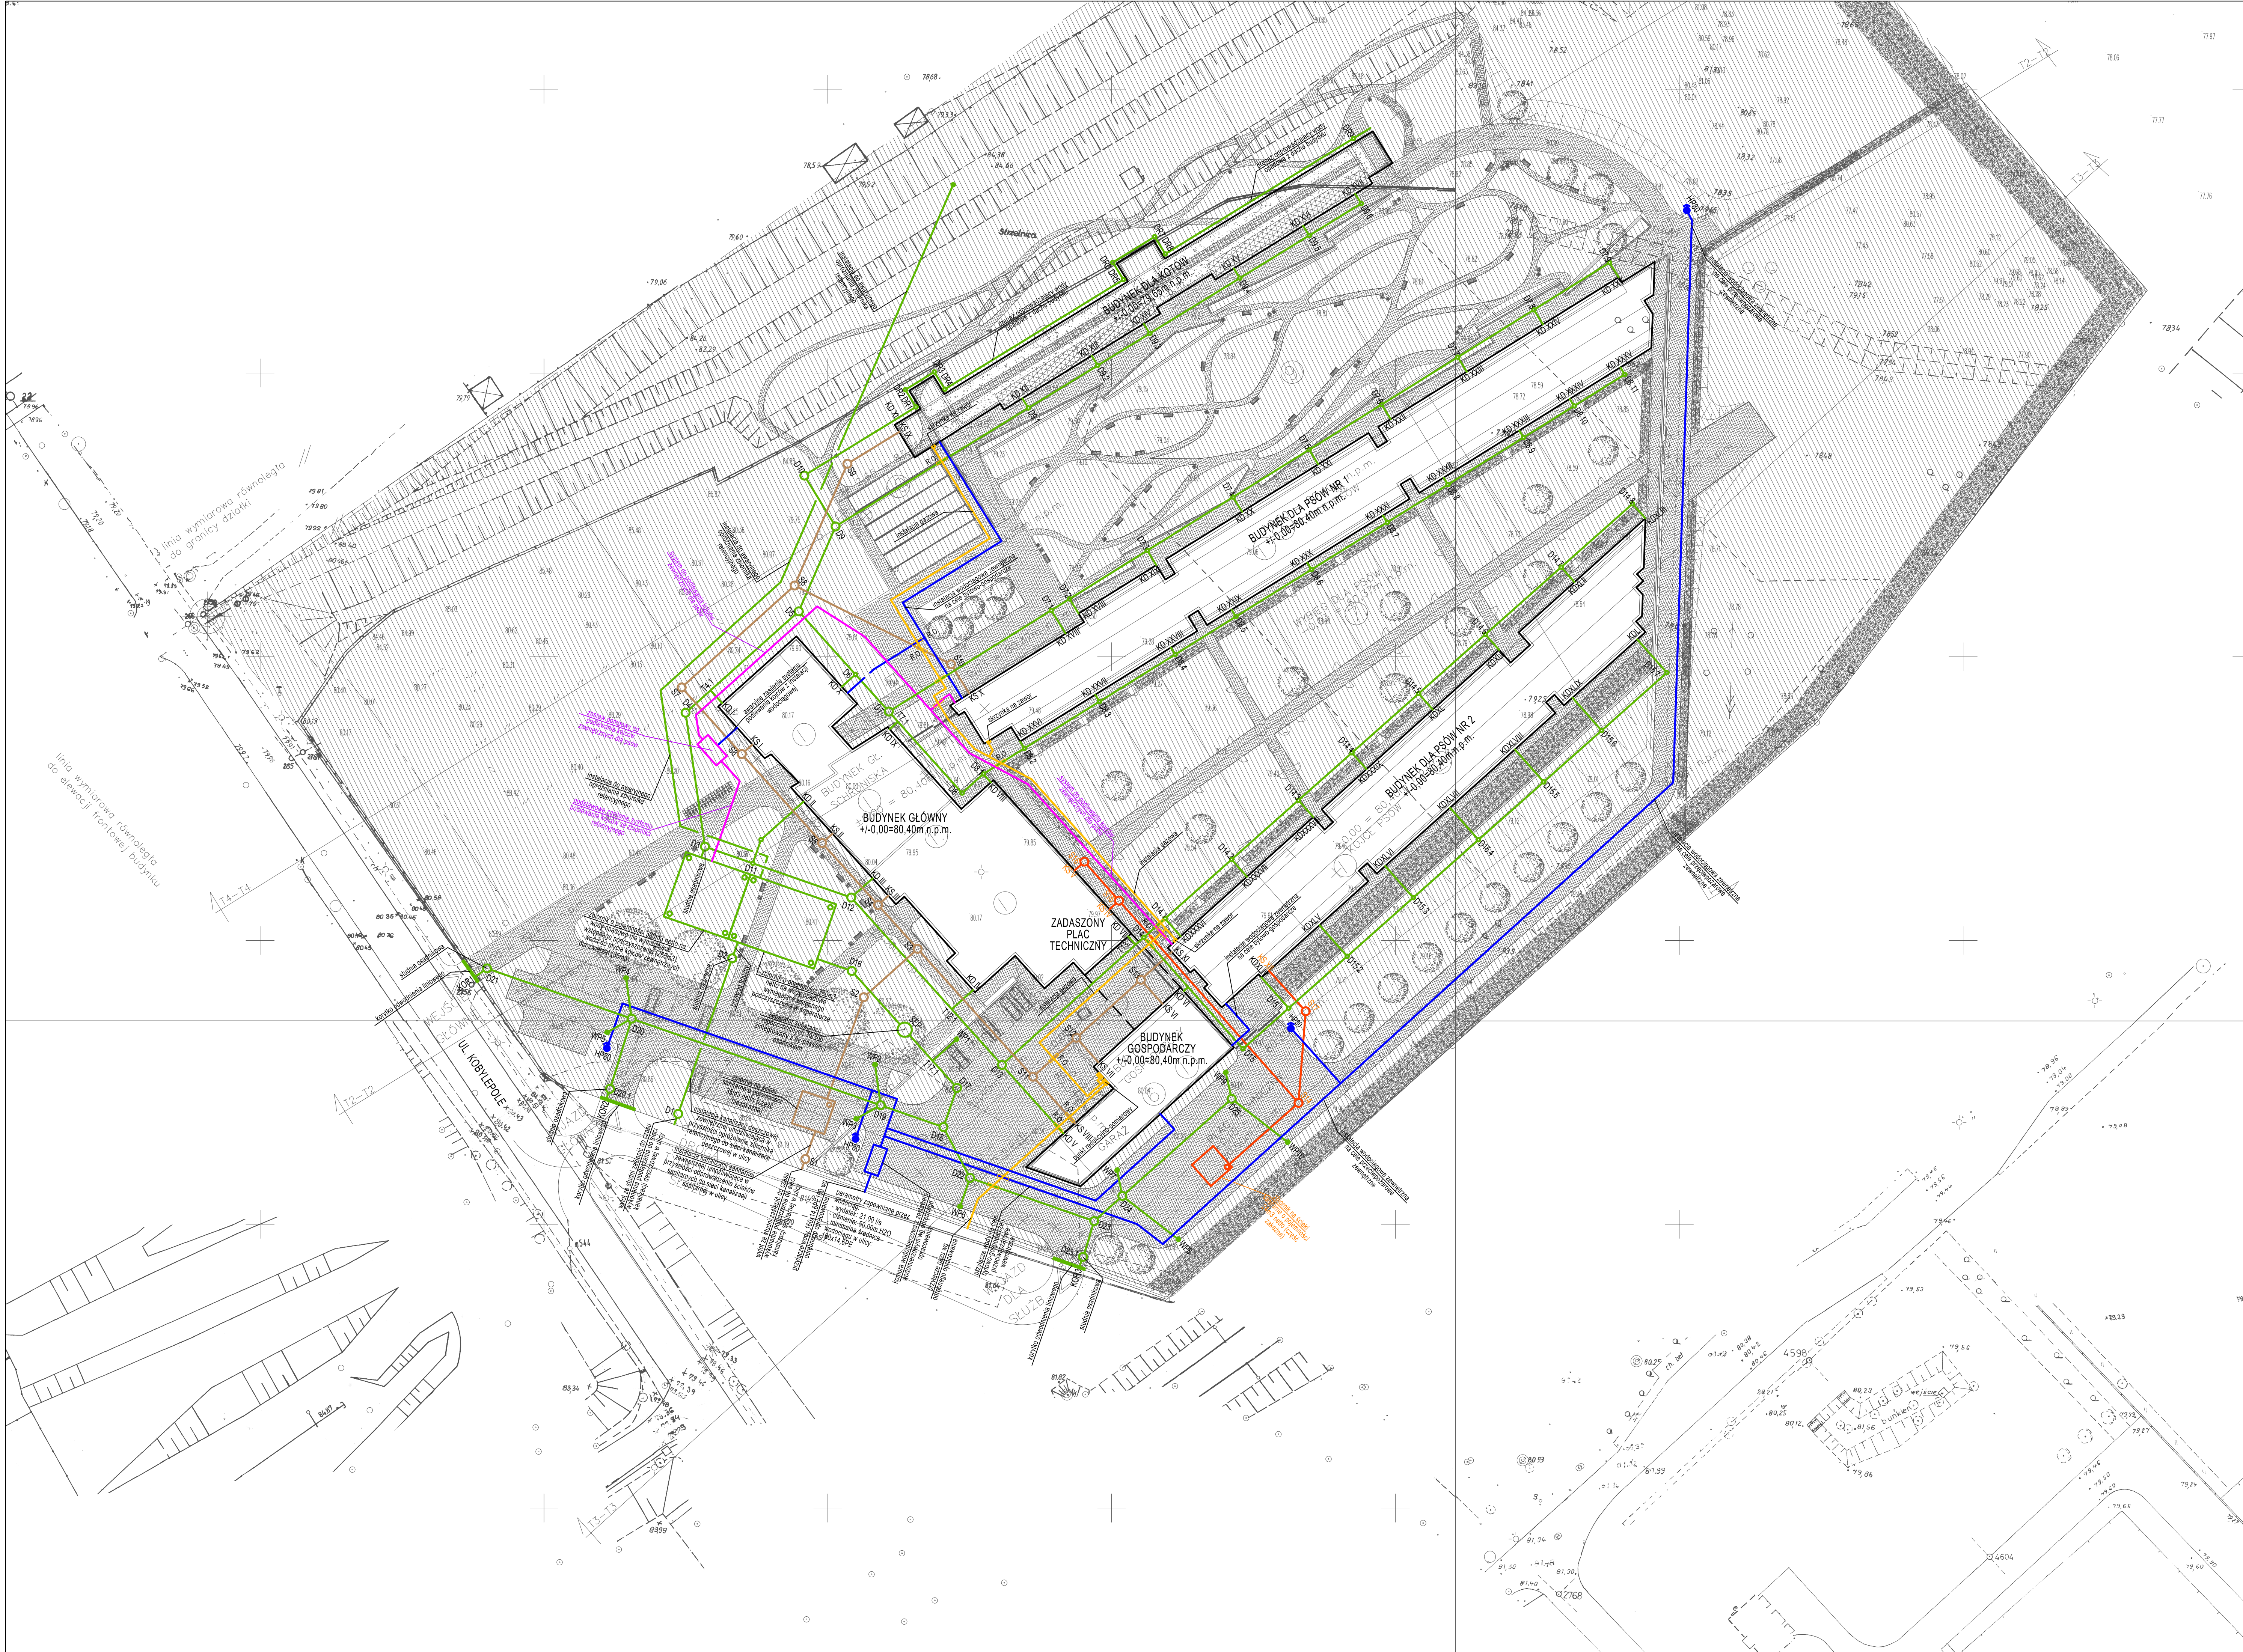

UWAGI:

- Niniejszy rysunek należy rozpatrywać łącznie z opisem technicznym
- W sprawach nie określonych dokumentacją obowiązują:
 - warunki techniczne, jakim powinny odpowiadać budynki i ich usytuowanie
 - normy Polskiego Komitetu Normalizacyjnego
 - instrukcje, wytyczne, świadectwa dopuszczenia i atesty ITB
 - instrukcje, wytyczne i warunki techniczne producentów i dostawców materiałów
 - przepisy techniczne instytucji kontrolujących jakość materiałów i wykonywanych robót
- Wykonawca przed przystąpieniem do robót budowlanych i montażowych zobowiązany jest zapoznać się ze wszystkimi dokumentacjami budowlanymi i branżowymi
- Wszystkie zastosowane materiały powinny posiadać aktualne atesty, aprobaty i dopuszczenia
- Wszelkie roboty należy wykonywać zgodnie ze sztuką budowlaną oraz warunkami technicznymi wykonania i odbioru robót budowlanych i montażowych
- Przed przystąpieniem do prac montażowych należy ustalić kolejność wykonywania poszczególnych instalacji, kierując się zasadą, że w pierwszej kolejności wykonywane są instalacje zlokalizowane najbliżej stropu konstrukcyjnego
- W przypadku traku pokazanych otworów przy przejściach instalacji przez ściany i stropy należy je wykonać jako wiercone
- Przejścia instalacji przez ściany i stropy oddzielenie przeciwpożarowych należy wykonać o odporności ogniowej równej odporności ogniowej danej przegrody
- Zasilenie urządzeń elektrycznych zgodnie z projektem branży elektrycznej
- Postawić wykonanie instalacji będą projekty wykonawcze instalacji sanitarnych i gazowych

PROJEKT BUDOWLANY			
INWESTOR	Miasto Poznań Pl. Kolegiacki 17; 61-841 Poznań w imieniu którego występuje jednostka budżetowa USŁUGI KOMUNALNE z siedzibą w Poznaniu, ul. J. Słowackiego 43a		
	Tytuł projektu: SCHRONISKO DLA ZWIERZĄT W POZNANIU		
ADRES BUDOWY	Poznań, ul. Kobylepole 33 dz. nr 4/13, 5/17, cz. 2/3, cz. 3, ark. 14, 12, 22, obr. Kobylepole 0008, dz. ewid. Miasto Poznań 306401_1		
PROJEKTOWY	MAZ/0432/PWOS/08		
SPRACOWY	MAZ/0060/PWOS/14		
OPRACOWY			
mgr inż. Katarzyna Wasiluk		-	
mgr inż. Rafał Kwiatkowski		-	
IMIE I NAZWISKO		NR UPRAWNIEN	PODPIS
GENERALNY PROJEKTANT			
Piotr Dominiczak & Mariusz Szczuraszek PRACOWNIA ARCHITEKTONICZNA			
04-04 kłmra sp. z o.o. Ostrobramska 101b, studio kłmra T: 22 465-58-58; E: biuro@studiokłmra.pl			
BRANŻA SANITARNA			
Tytuł rysunku: PLAN ZAGOSPODAROWANIA TERENU INSTALACJE SANITARNE			
DATA 15.09.2017		SKALA 1:500	
FAZA		PEŁNY NUMER RYSUNKU	SKRÓT NR RYS. REV.
PB	PB-S-MP-PZT-01	MP-PZT-01	00