


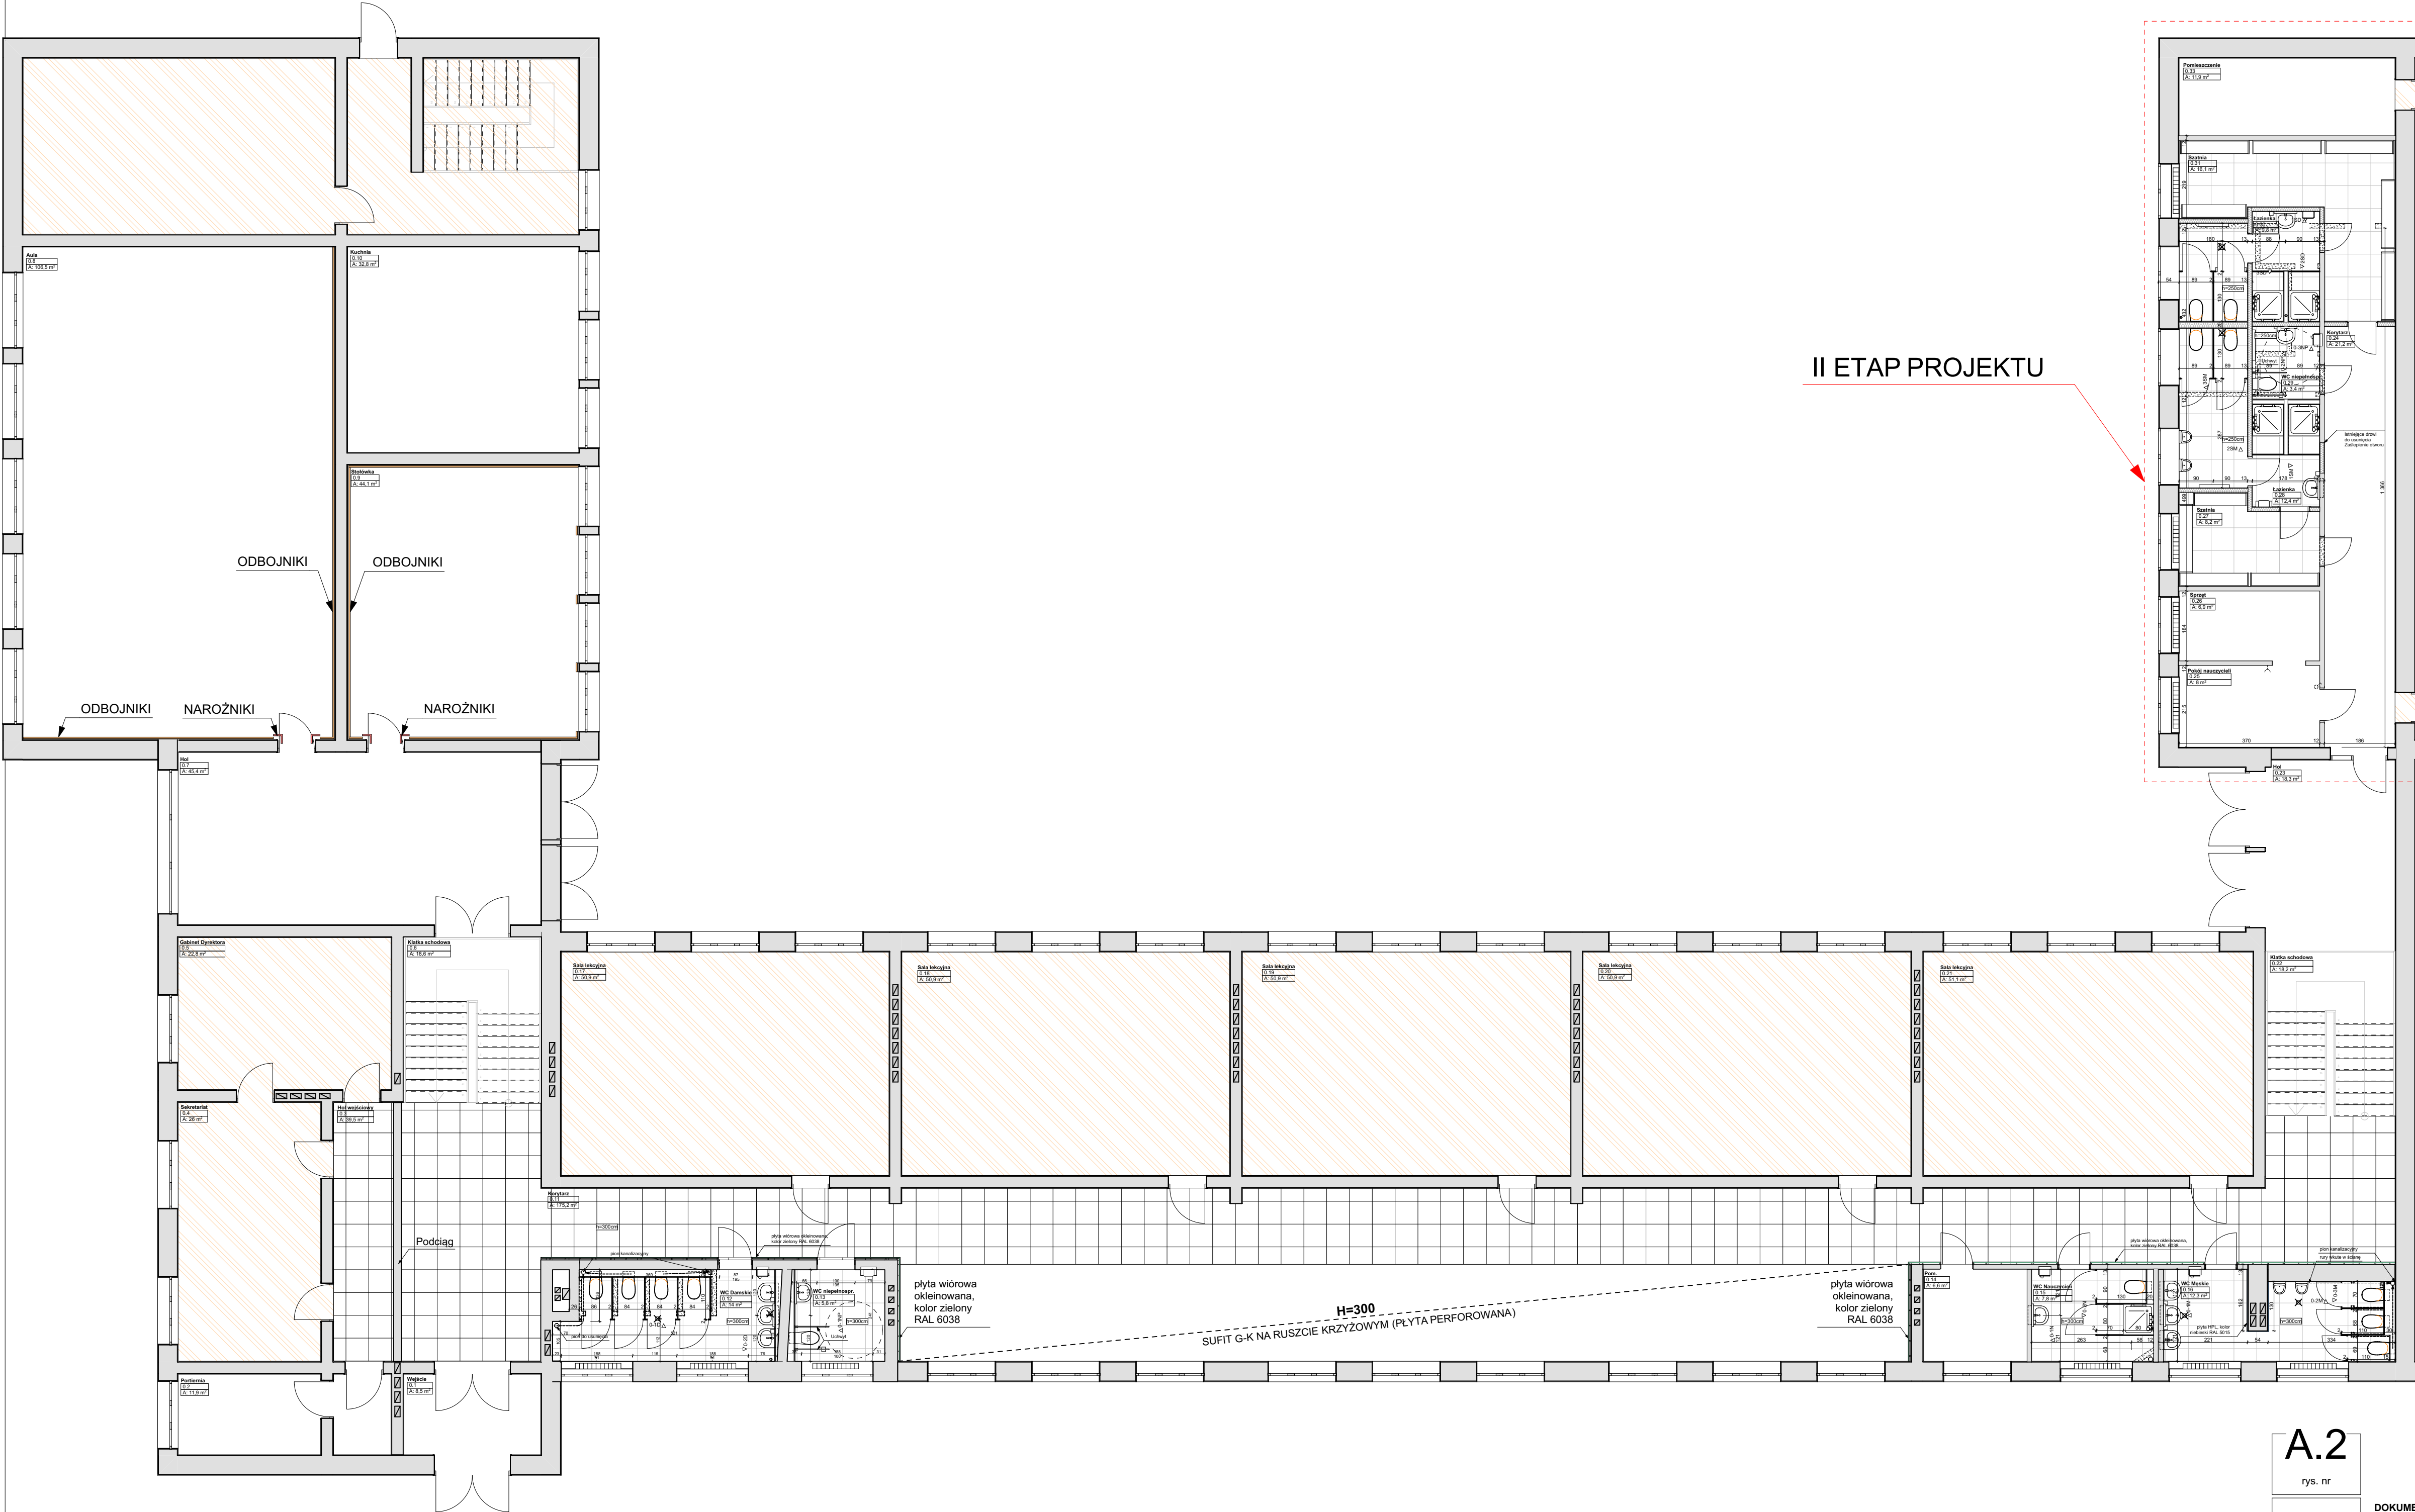

II ETAP PROJEKTU

LEGENDA:

- ŚCIANA ISTNIEJĄCA
- ŚCIANA PROJEKTOWANA
- ŚCIANA DO ROZBIÓRKI
- ▦ SUFIT MODUŁOWY
- ▦ SUFIT G-K NA RUSZCIE KRZYŻOWYM
- ▦ SUFIT MODUŁOWY w łazienkach
- ▨ POWIERZCHNIE WYŁĄCZONE Z PROJEKTU

A.2

rys. nr

skala 1:100

750 x 450

stadium:
PROJEKT
WYKONAWCZY

branża:
ARCHITEKTURA

data 2020-05

PARTER

DOKUMENTACJA PROJEKTOWA REMONTU SZKOŁY PODSTAWOWEJ NR 80
w zakresie instalacji elektrycznych, instalacji sanitarnej, węzłów sanitarnych
i docieplenia dachu. Działka nr 5.6 i 14, arkusz 03, obręb 35 Górczyn

Szkoła Podstawowa nr 80 im. Kornela Makuszyńskiego
ul. Pogodna 84, 60-137 Poznań



1050 PRACOWNIA ARCHITEKTURY
Adres: ul. Miłogosty 1/8
60-626 Poznań
tel. (61) 661-12-34

mgr inż. arch. Mariusz Więcek upr. WP-01A/OkrUpb/2020/2008


mgr inż. arch. Anna Kozber

rysunek

projekt

inwestor

projektant

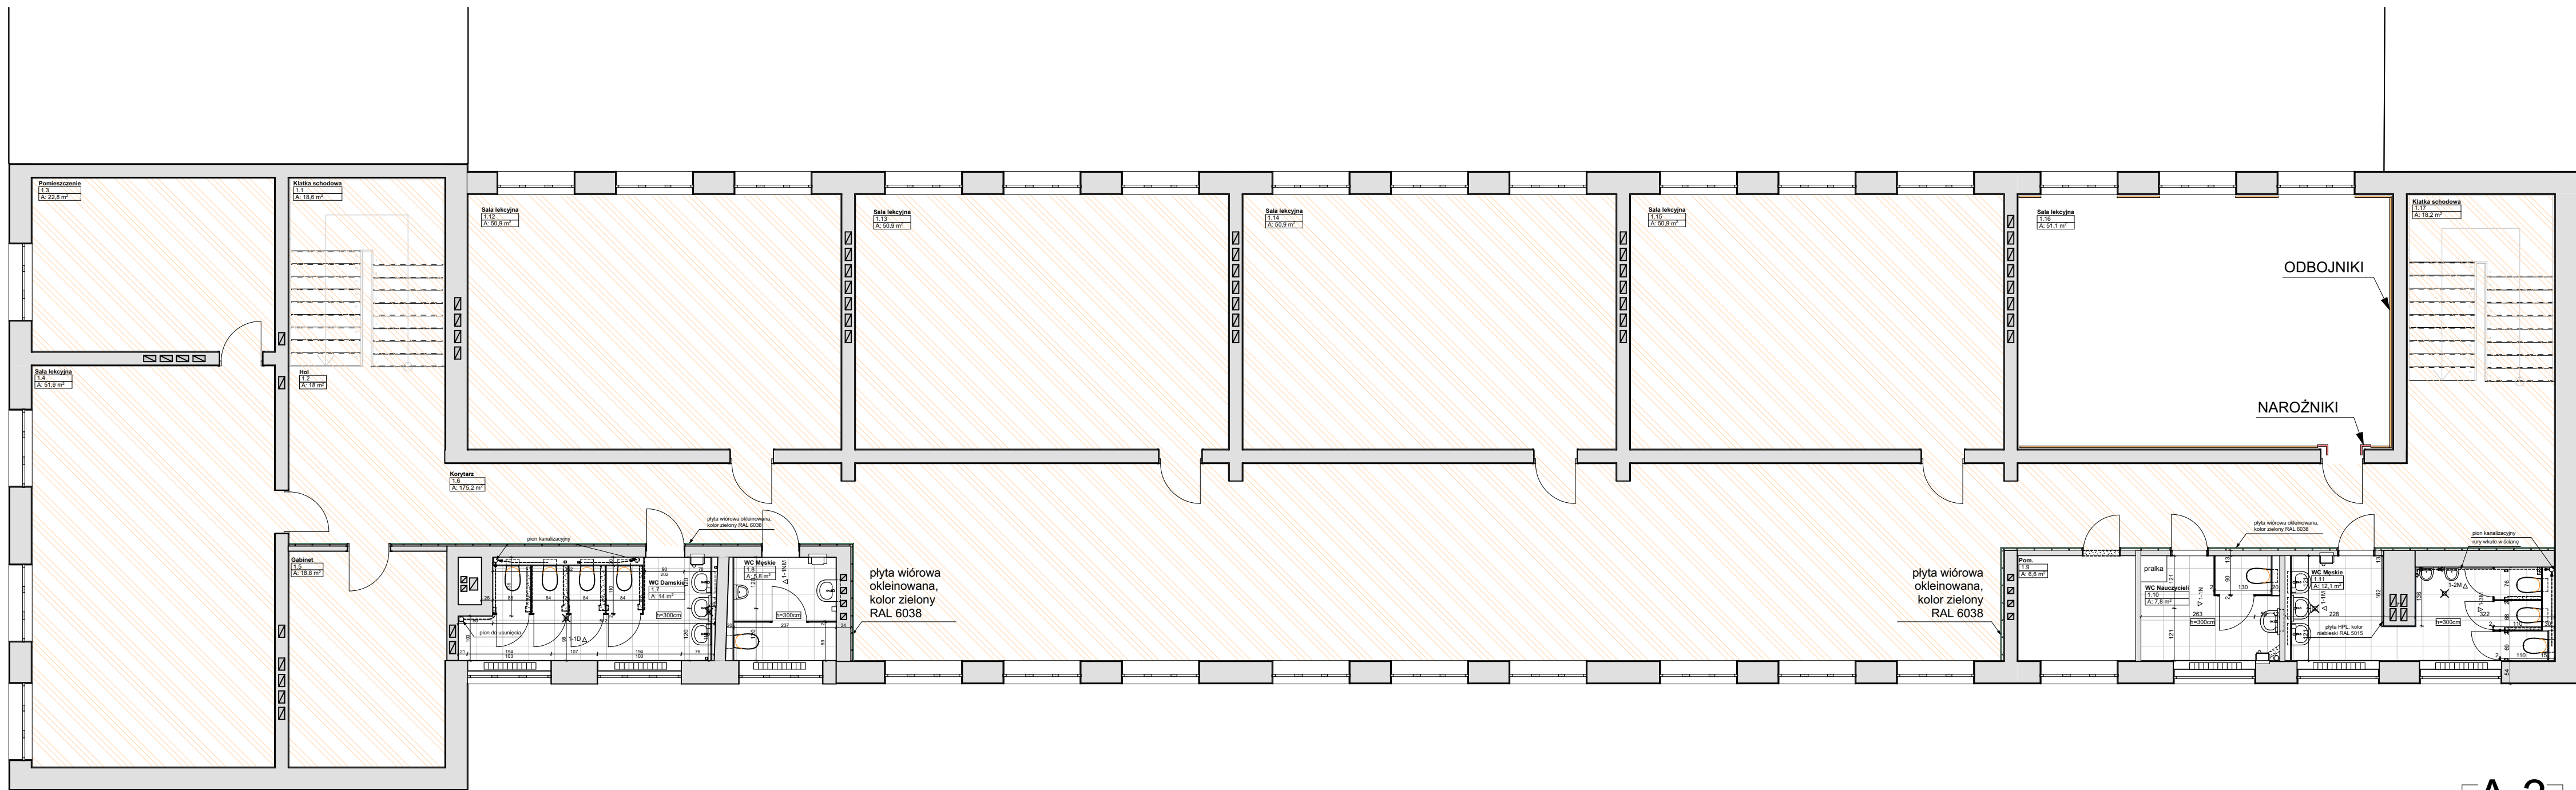

LEGENDA:

- ŚCIANA ISTNIEJĄCA
- ŚCIANA PROJEKTOWANA
- ŚCIANA DO ROZBIÓRKI
- SUFIT MODUŁOWY
- SUFIT G-K NA RUSZCIE KRZYŻOWYM
- SUFIT MODUŁOWY w łazienkach
- POWIERZCHNIE WYŁĄCZONE Z PROJEKTU

A.3

rys. nr

skala 1:100

750 x 300

stadium:
PROJEKT
WYKONAWCZY
branża:
ARCHITEKTURA

data 2020-05

1 PIĘTRO

DOKUMENTACJA PROJEKTOWA REMONTU SZKOŁY PODSTAWOWEJ NR 80
w zakresie instalacji elektrycznych, instalacji sanitarnej, węzłów sanitarnych
i docieplenia dachu. Działka nr 5,6 i 14, arkusz 03, obręb 35 Górczyn

Szkoła Podstawowa nr 80 im. Kornela Makuszyńskiego
ul. Pogodna 84, 60-137 Poznań



1050 PRACOWNIA ARCHITEKTURY
Adres: ul. Mikołaja Reja 1/8
60-828 Poznań
tel. (61) 661-12-34

mgr inż. arch. Mariusz Więcek upr. WP-GIA/OIK/UpB/20/2008


mgr inż. arch. Anna Kozber

rysunek

projekt

inwestor

projektant

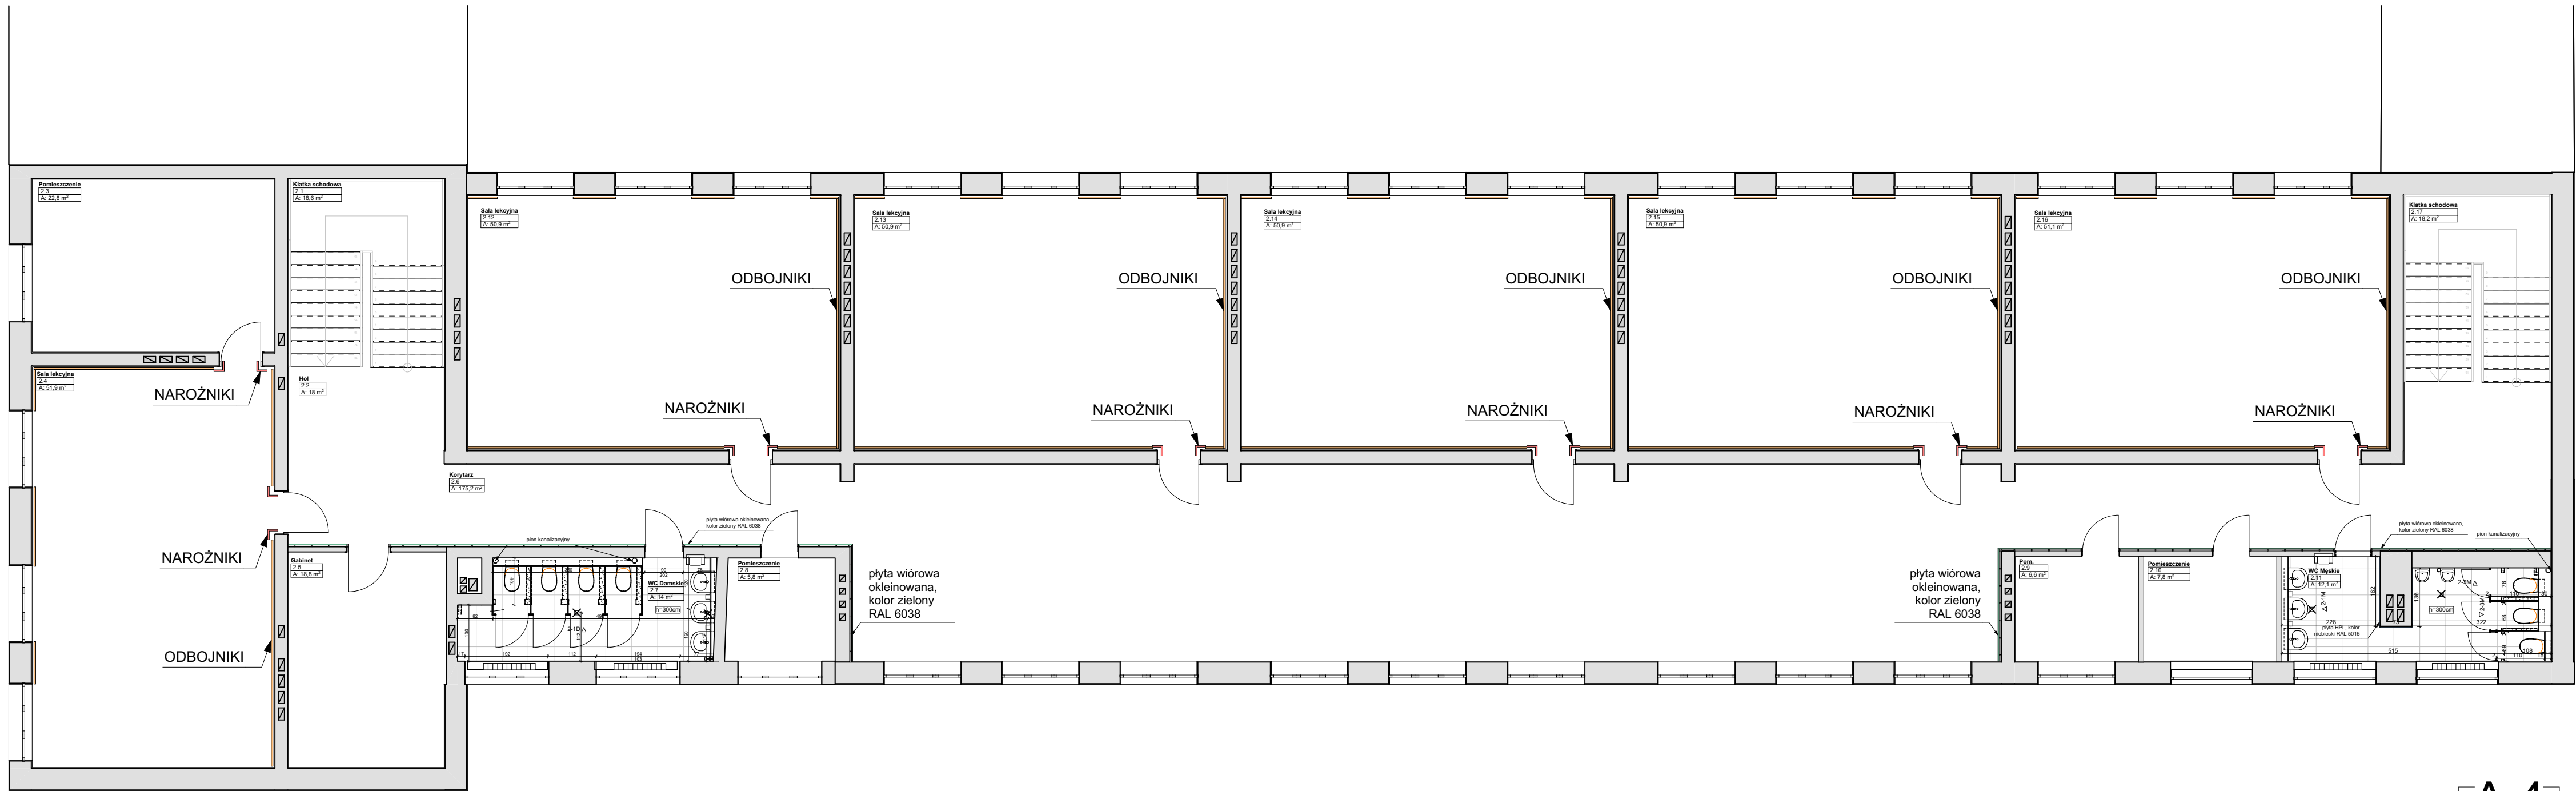

LEGENDA:

- ŚCIANA ISTNIEJĄCA
- ŚCIANA PROJEKTOWANA
- ŚCIANA DO ROZBIÓRKI
- SUFIT MODUŁOWY

A.4

rys. nr

skala 1:100

750 x 300

stadium:
PROJEKT
WYKONAWCZY
branża:
ARCHITEKTURA

data 2020-05

2 PIĘTRO

DOKUMENTACJA PROJEKTOWA REMONTU SZKOŁY PODSTAWOWEJ NR 80
w zakresie instalacji elektrycznych, instalacji sanitarnej, węzłów sanitarnych
i docieplenia dachu. Działka nr 5,6 i 14, arkusz 03, obręb 35 Górczyn

Szkoła Podstawowa nr 80 im. Kornela Makuszyńskiego
ul. Pogodna 84, 60-137 Poznań



1050 PRACOWNIA ARCHITEKTURY
Adres: ul. Mikołaja Reja 1/8
60-626 Poznań
tel. (61) 661-12-34

mgr inż. arch. Mariusz Więcek upr. WP-GIA/OKK/UpB/20/2008


mgr inż. arch. Anna Kozber

rysunek

projekt

inwestor

projektant

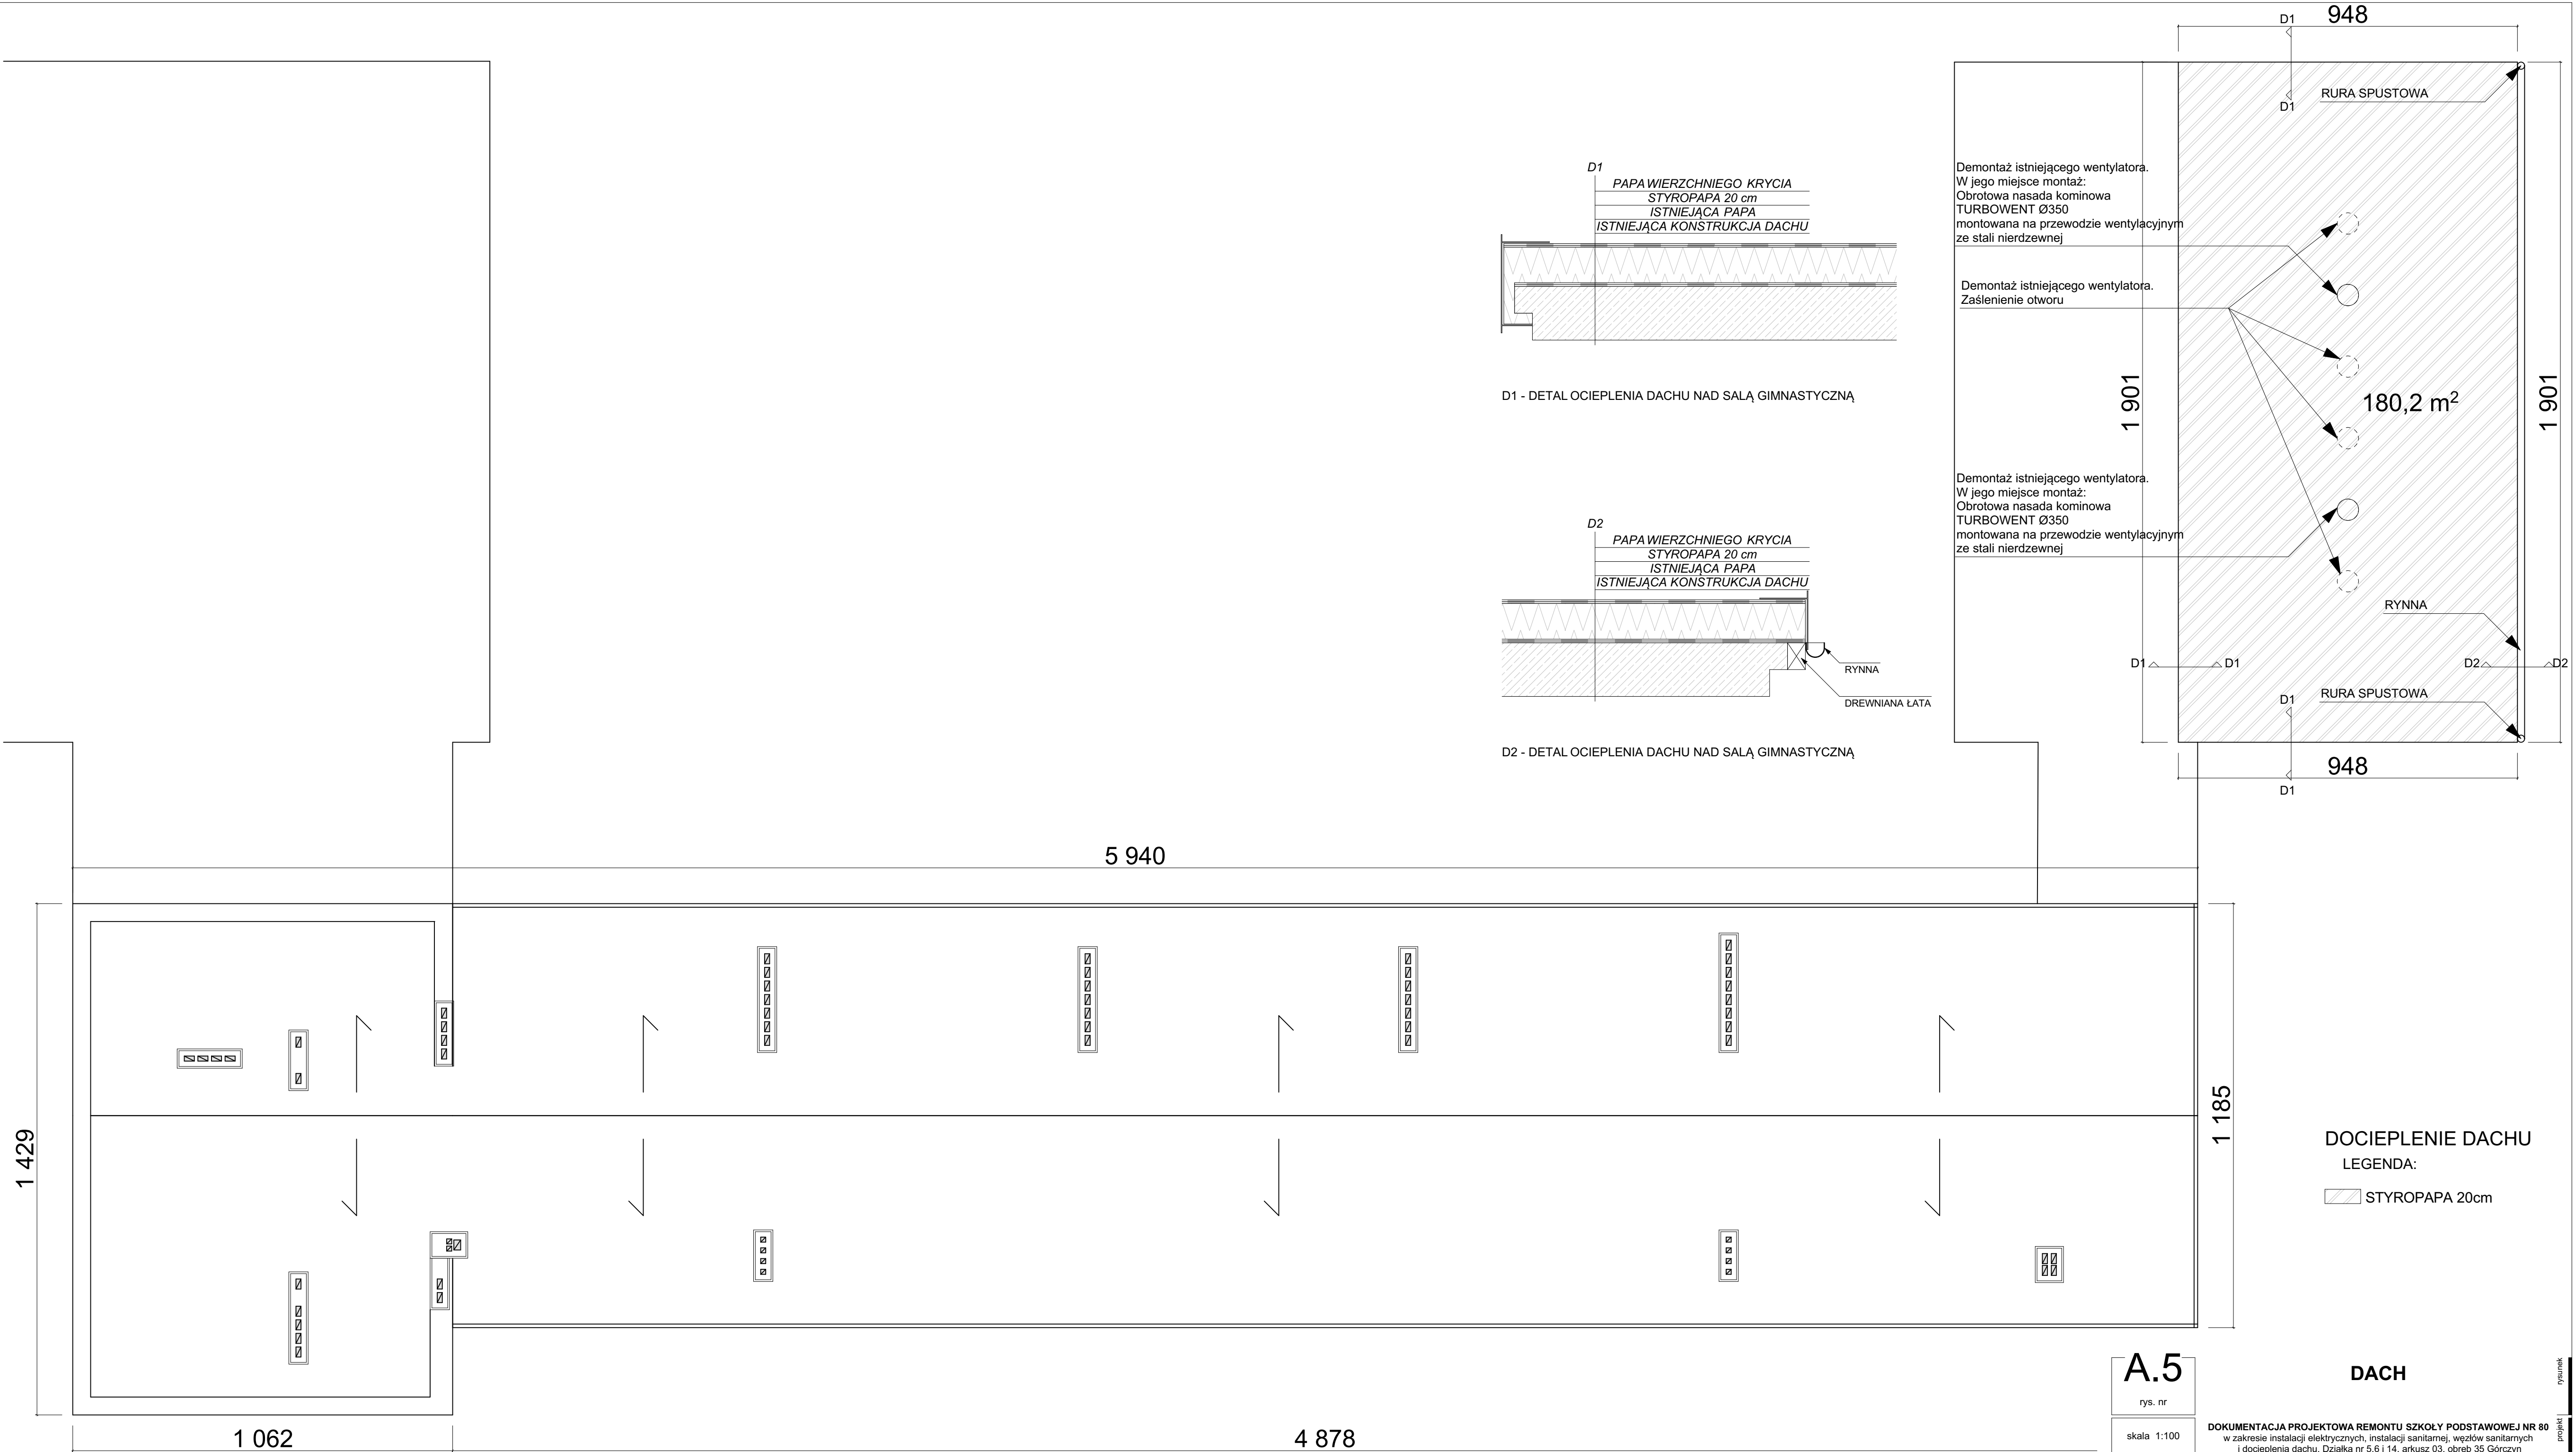

A.5

rys. nr

skala 1:100

750 x 450

stadium:
PROJEKT
WYKONAWCZY
branża:
ARCHITEKTURA

data 2020-05

DOKUMENTACJA PROJEKTOWA REMONTU SZKOŁY PODSTAWOWEJ NR 80
w zakresie instalacji elektrycznych, instalacji sanitarnej, węzłów sanitarnych
i docieplenia dachu. Działka nr 5.6 i 14, arkusz 03, obręb 35 Górczyn
Szkoła Podstawowa nr 80 im. Kornela Makuszyńskiego
ul. Pogodna 84, 60-137 Poznań



mgr inż. arch. Mariusz Więcek upr. WP-01A/OKCUpB/2020/2008
mgr inż. arch. Anna Kozber

DACH

DOCIEPLENIE DACHU
LEGENDA:

STYROPAPA 20cm