


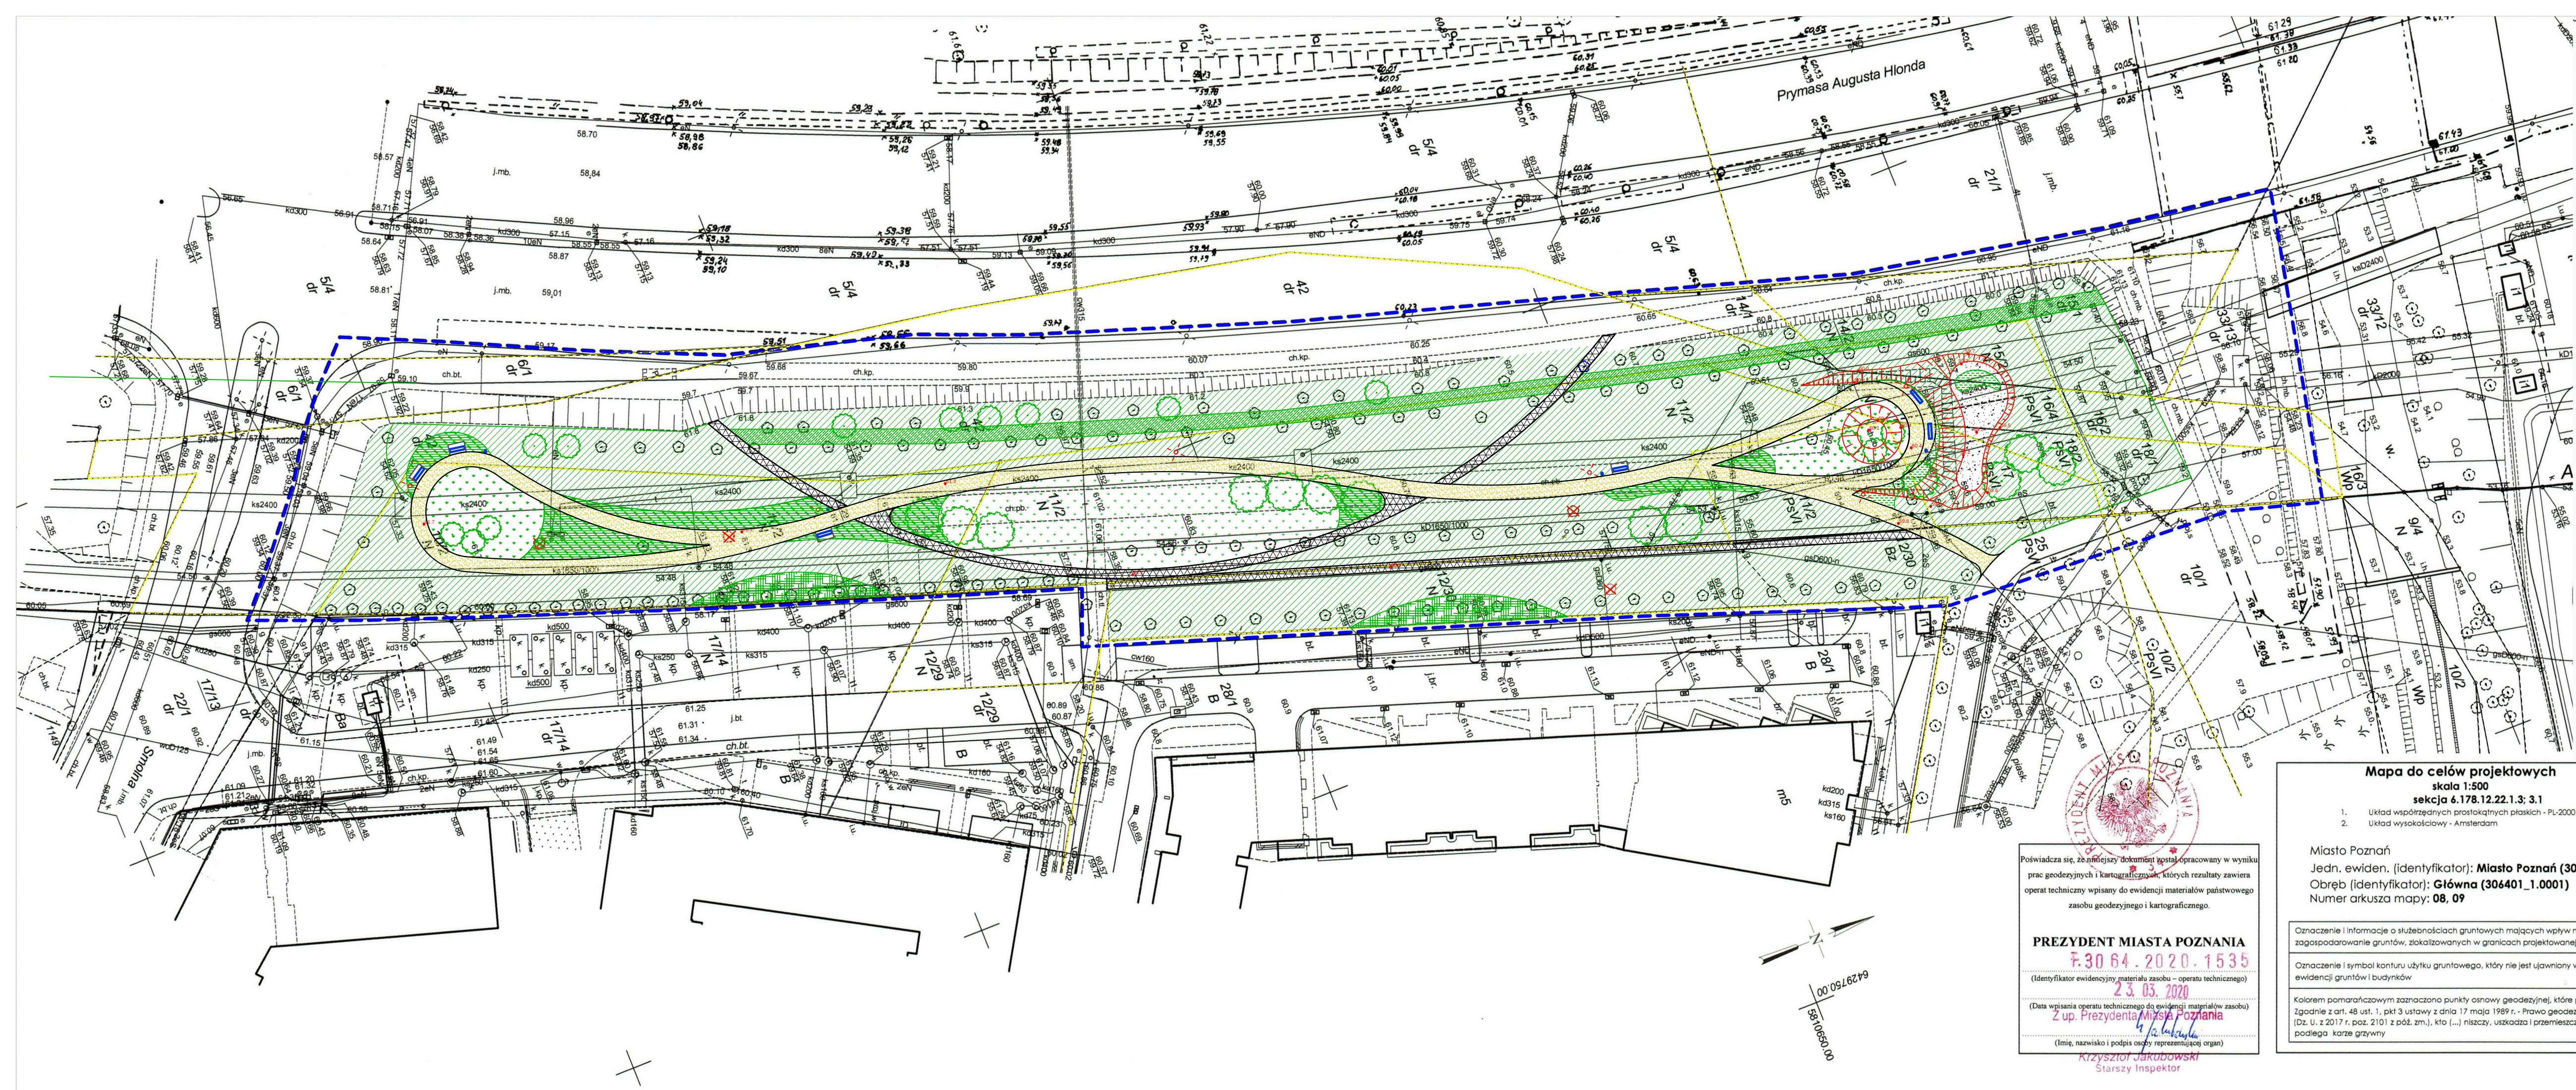

- OZNACZENIA
- Granica działki
 - Granica opracowania
 - Drzewa istniejące
 - Drzewa do usunięcia
 - Drzewa do przesadzenia
 - Drzewa projektowane
 - Nawierzchnia z ekokraty
 - Nawierzchnia mineralna
 - Opornik betonowy 8x30x100
 - Ławka
 - Ławka z zabrukiem
 - Kosz na śmieci
 - Lampa
 - Kamień płukany fr. 32-64 wraz z glazami
 - Krzewy liściaste - Philadelphus 'Viginal'
 - Krzewy liściaste - Rosa rugosa
 - Krzewy liściaste - Spiraea douglasii
 - Trawy ozdobne - Panicum virgatum "North Wind"
 - Trawnik wraz z kwiatami
 - Trawnik

Za zgodność mapy z oryginałem

ES Projekt Ewelina Gutowska ul. Steniewicza 6/17, 60-817 Poznań tel. 663 800 772		
Temat	Rozbudowa ścieżek spacerowych w parku T. Kirschke	
Nazwa	Projekt zagospodarowania terenu	
Inwestor	Zarząd Zieleni Miejskiej Poznań	
Lokalizac.	dz. nr 12/30, 25, 10/2 ark. 09 dz nr 11/2, 17, 14/2, 18/2, 16/4, 15/2, 2/6 ark. 08 obręb Główna	
Zespół	mgr inż. arch. kraj Ewelina Gutowska	Nr rys
	mgr inż. arch. Katarzyna Cynka-Bajon	
Skala 1:500		Data: 08.2020
		1.2

Poświadczam, że niniejszy dokument został opracowany w wyniku prac geodezyjnych i kartograficznych, których rezultaty zawiera operat techniczny wpisany do ewidencji materiałów państwowego zasobu geodezyjnego i kartograficznego.

PREZYDENT MIASTA POZNANIA
7.30.64.2020.1535
(Identyfikator ewidencyjny materiału zasobu – operat techniczny)
23.03.2020
(Data wpisania operatu technicznego do ewidencji materiałów zasobu)
2 up. Prezydenta Miasta Poznania
(Imię, nazwisko i podpis osoby reprezentującej organ)
Krzysztof Jakubowski
Starszy Inspektor

Mapa do celów projektowych
skala 1:500
sekcja 6.178.12.22.1.3; 3.1
1. Układ współrzędnych prostokątnych płaskich - PL-2000
2. Układ wysokościowy - Amsterdam

Miasto Poznań
Jedn. ewiden. (Identyfikator): **Miasto Poznań (306401_1)**
Obręb (Identyfikator): **Główna (306401_1.0001)**
Numer arkusza mapy: **08, 09**

Oznaczenie i informacje o służebnościach gruntowych mających wpływ na zagospodarowanie gruntów, zlokalizowanych w granicach projektowanej inwestycji.
Oznaczenie i symbol konturu użytku gruntowego, który nie jest ujawniony w bazie danych ewidencji gruntów i budynków
Kolorem pomarańczowym zaznaczono punkty osnowy geodezyjnej, które podlegają ochronie. Zgodnie z art. 48 ust. 1, pkt 3 ustawy z dnia 17 maja 1989 r. - Prawo geodezyjne i kartograficzne (Dz. U. z 2017 r. poz. 2101 z póź. zm.), kto (...) niszczy, uszkadza i przemieszcza znaki geodezyjne (...) podlega karze grzywny

ZG-OUG.4104.1093.2020
(Identyfikator zgłoszenia pracy)
Sporządził:

Globalcad Andrzej Gwizdała
62-070 Dopiewiec, ul. Borowikowa 7
tel. 662 28 57 87
NIP 7671294305 REGON 512552235

Wiesław Drabczyk
GEODETA UPRAWNIONY
upr. geod. nr 18-92
62-035 Murowana Goślina, ul. Oleśki 6
tel. 663 652 316

Nie wykluza się istnienia w terenie innych nie wykazanych na niniejszej mapie urządzeń podziemnych, które nie były zgłoszone do inwentaryzacji, lub o których brak jest informacji w instytucjach branżowych.

Mapa aktualna na dzień 29.02.2020

Zasieg aktualizacji