


Szkic Lokalu

Parter

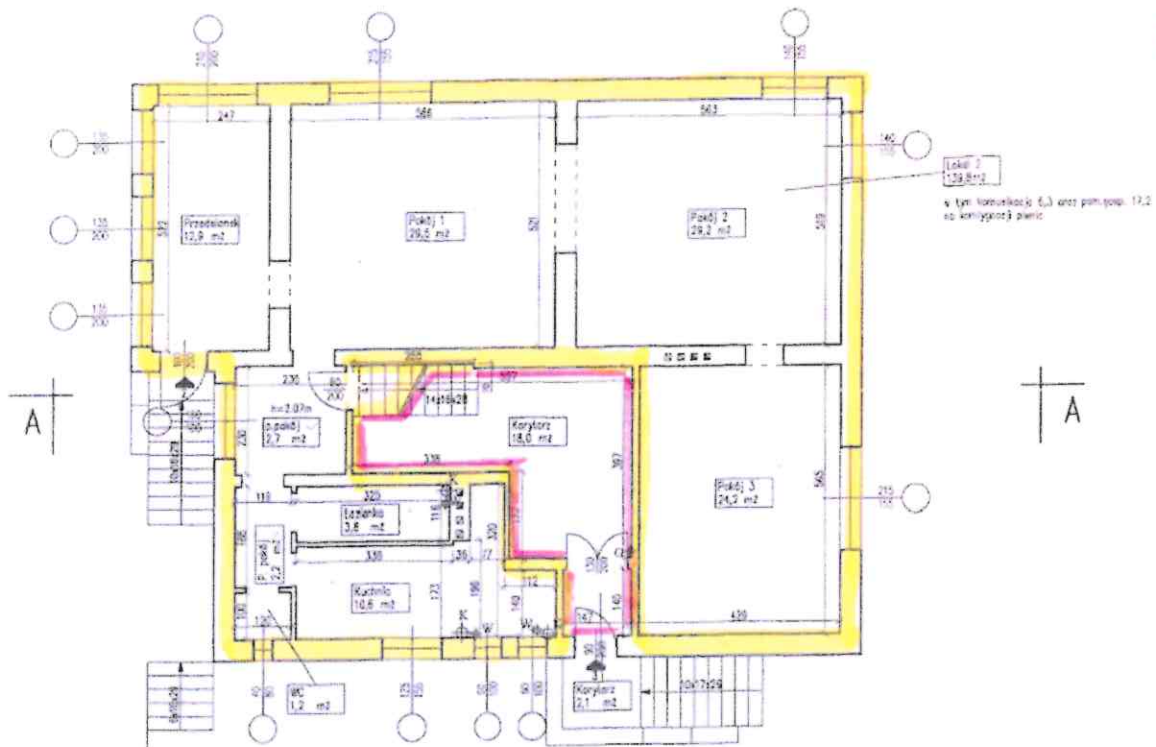


Układ funkcjonalny obejmuje:

LP.	NAZWA POM.	POW W M ²
PARTER		
1	przedsiónek	12,9
2	pokój 1	29,5
3	pokój 2	29,2
4	pokój 3	24,2
5	przedpokój	2,7
6	łazienka	3,8
7	przedpokój	2,2
8	WC	1,2
9	kuchnia	10,6

Źródło:

BUDOSERWIS Z.U.H. Sp. z o.o. ul. Kościuszki 31, 41-500 Chorzów tel. (032) 241 24 51 do 7				
Sporządził Marek Kowalczyk	Sprawdził Marek Solyga	Nazwa pliku Grodziska 32.dwg	Data 27.08.2003	Skala 1:100
POZNAŃ ul. Grodziska 32		RZUT PARTERU		
		INWENTARYZACJA BUDYNKU		Nr rys 2

Piwnica

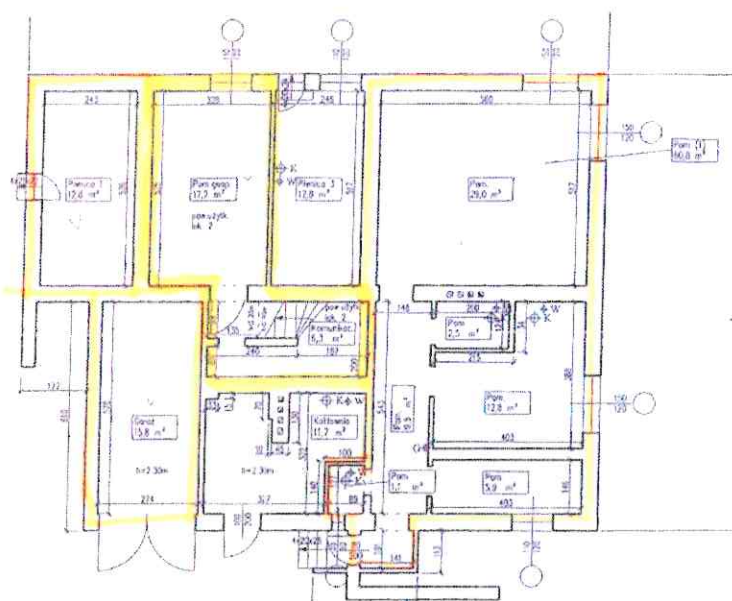


Układ funkcjonalny obejmuje:

PIWNICA		
LP.	NAZWA POM.	POW W M ²
10	komunikacja	6,3
11	pom. gospodarcze	17,2
	SUMA	139,8
PIWNICA - POMIESZCZENIA PRZYNALEŻNE		
LP.	NAZWA POM.	POW W M ²
12	dawne pomieszczenia mieszkalne	1,1
13		5,9
14		9,5
15		12,8
16		2,5
17		29,0
18	garaż	15,8
19	piwnica	12,8
	SUMA	89,4

Źródło:

BUDOSERWIS Z.U.H. Sp. z o.o. ul. Kościuszki 31, 41-500 Chorzów tel. (032) 241 24 51 do 7				
Sporządził Marek Kowalczyk	Sprawdził Marek Solyga	Nazwa pliku Grodziska 32.dwg	Data 27.08.2003	Skala 1:100
POZNAŃ ul. Grodziska 32		RZUT PIWNICY		
INWENTARYZACJA BUDYNKU			Nr rys 1	

Budynek gospodarczy

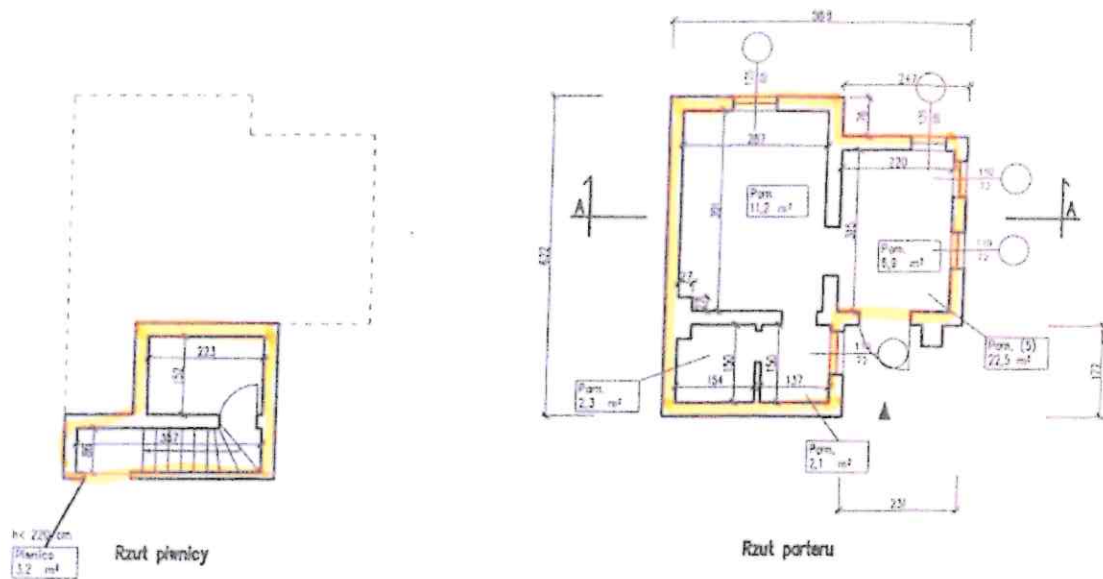

Układ funkcjonalny obejmuje:

PIWNICA		
LP.	NAZWA POM.	POW W M ²
1	Piwnice	3,2
	SUMA	3,2
Parter		
2	Pomieszczenie	2,3
3	Pomieszczenie	2,1
4	Pomieszczenie	6,9
5	Pomieszczenie	11,2
	SUMA	22,5
	RAZEM	25,7

Źródło:

BUDOSERWIS Z.U.H. Sp. z o.o. ul. Kościuszki 31, 41-500 Chorzów tel. (032) 241 24 51 do 7				
Sporządził Marek Kowalczyk	Sprawdził Marek Solyga	Nazwa pliku Grodziska 32.dwg	Data 27.08.2003	Skala 1:100
POZNAŃ ul. Grodziska 32		RZUT POM nr 5		Nr rys 2A
		INV. ENTARYZACJA BUDYNKU		

Niniejszy szkic lokalu opracowano na podstawie inwentaryzacji udostępnionej przez Zleceniodawcę, a w szczególności przywołanych w niniejszym dokumencie źródeł.

Sporządził
Piotr Jasnowski

