


granicie obiektu sportowo-rekreacyjnego

granicie działki 6/48 będącej we władaniu Os. Winiarzy

Załącznik do uchwały
nr XXVIII/100/II/2017
Rady Osiedla Winiary
z dnia 05.07.2017 r.

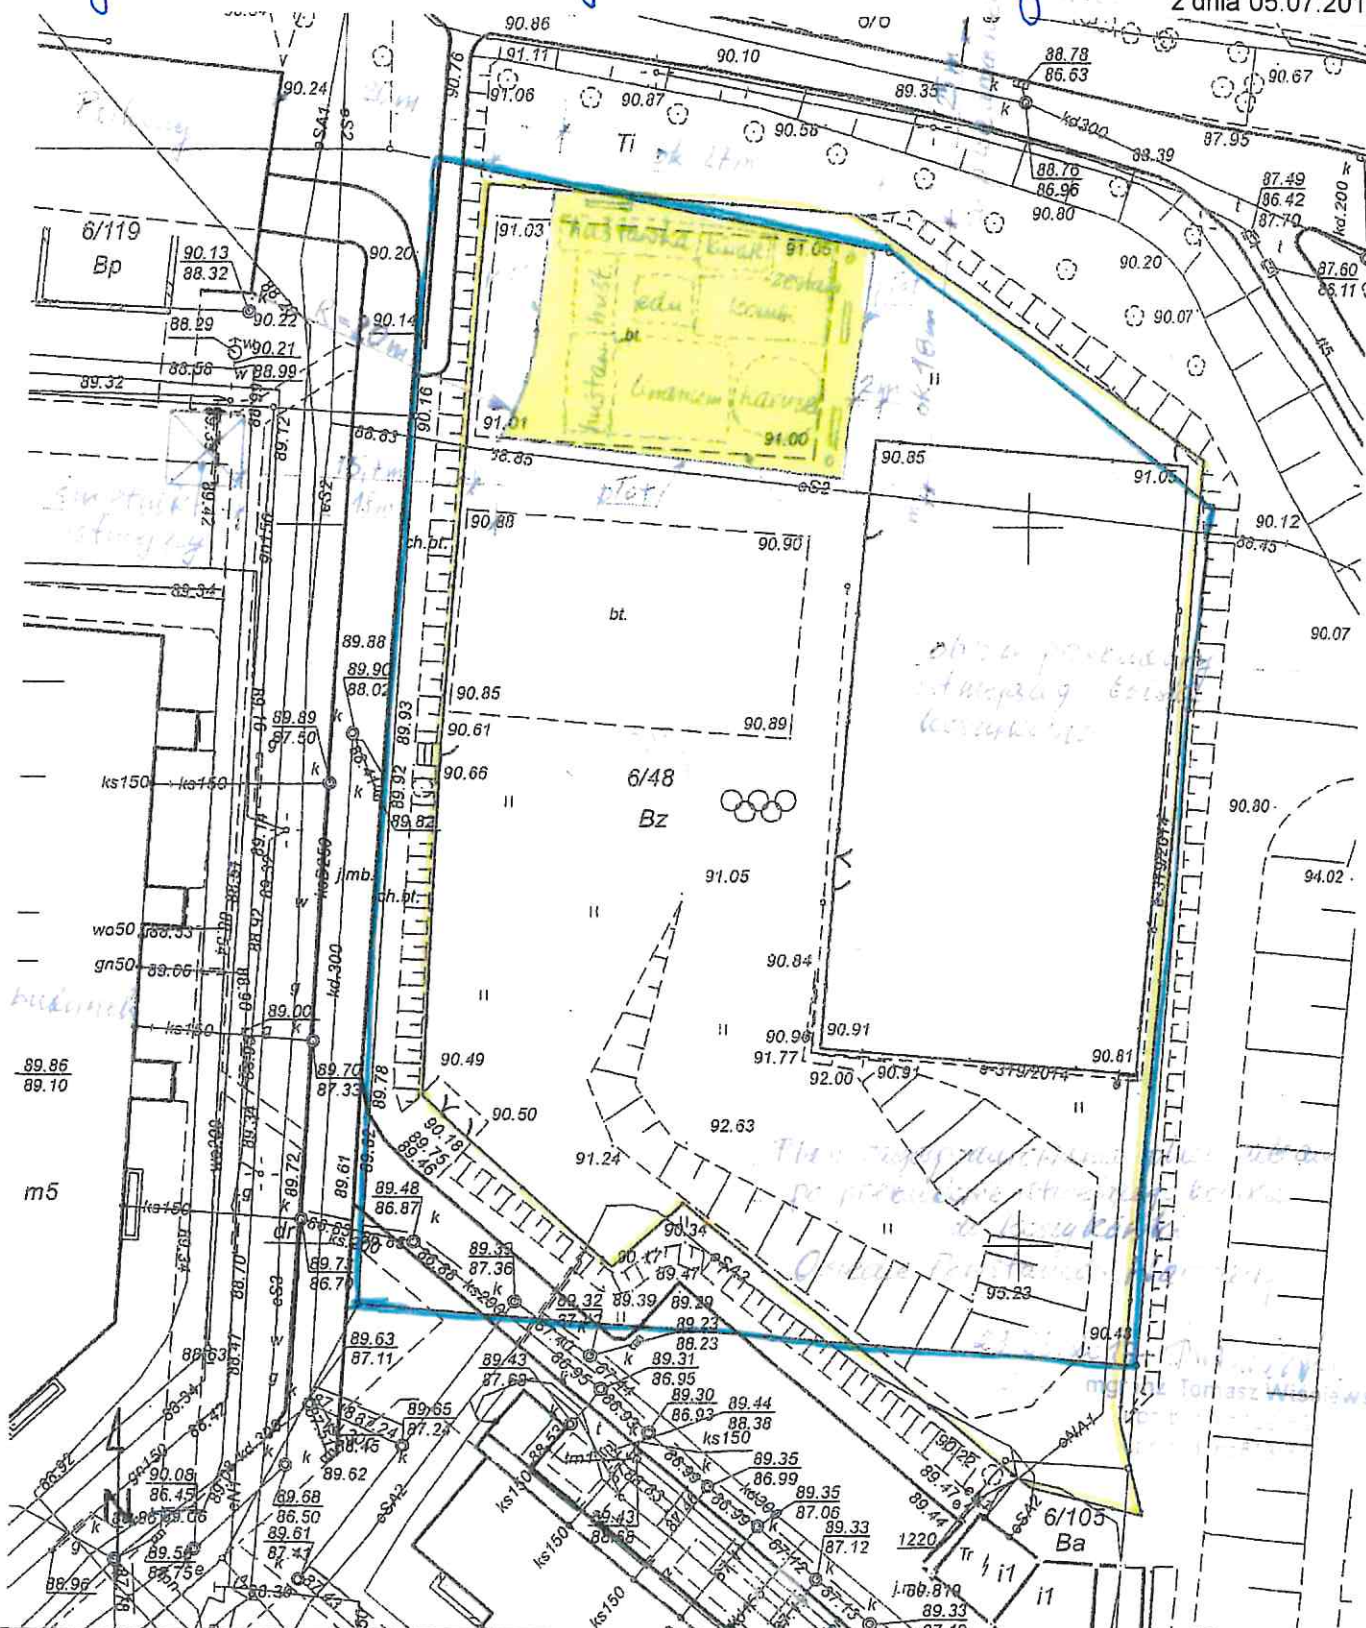

PREZYDENT MIASTA POZNANIA

Zgodnie z art. 40c ustawy z 17 maja 1999 r. Prawo geodezyjne i kartograficzne (t.j. Dz. U. z 2016 r. poz. 1629) uprawnienia podmiotu do korzystania z zasobu określa licencja wydawana przez organ udostępniający materiały.

Identyfikator wniosku: ZG-OUG.41020.1766.2017

MAPA ZASADNICZA

Skala 1:500

układ współrzędnych płaskich prostokątnych - PL-2000
waga wysokościowa - Amsterdam

MIASTO POZNAŃ

Arkusze 18

Godło mapy 6.178.11.20.1.1

Poświadczam się zgodność niniejszej kopii z treścią
materiału państwowego zasobu geodezyjnego
i kartograficznego

PREZYDENT MIASTA POZNANIA

MAPA ZASADNICZA

(Nazwa materiału zasobu)

(Identyfikator ewidencyjny materiału zasobu)

24.05.2017

Data wykonania kopii

(imię, nazwisko i podpis osoby reprezentującej organ)