


MIEJSCOWY PLAN ZAGOSPODAROWANIA PRZESTRZENNEGO TERENÓW W REJONIE ULIC ZA BRAMKĄ I WSZYSTKICH ŚWIĘTYCH W POZNANIU

ZACZĄCNIK NR 1 DO UCHWAŁY NR XXXIII/321/V/2008 RADY MIASTA POZNANIA Z DNIA 26 LUTEGO 2008 ROKU.

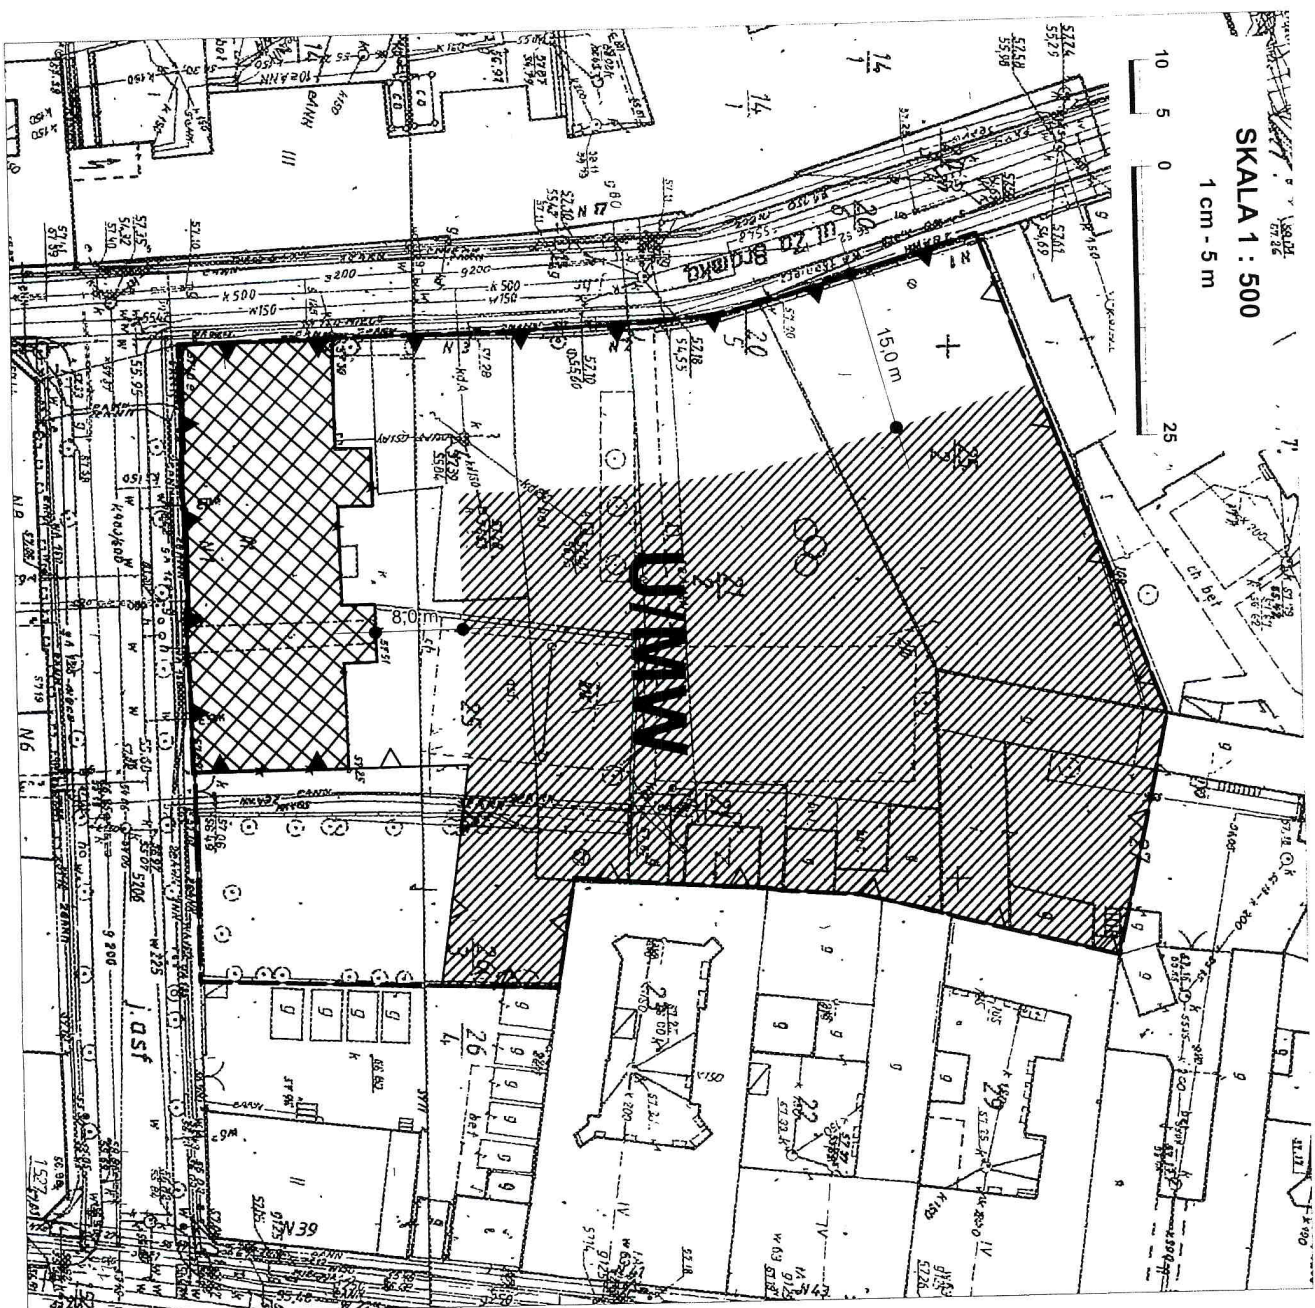

OBJAŚNIENIA:

GRANICA OBSZARU OBJĘTEGO PLANEM
MIEJSCOWYM - TOŻSAMĄ Z LINIĄ
ROZGRANICZAJĄCĄ TEREN
O RÓŻNYM PRZEZNACZENIU
I RÓŻNYCH ZASADACH ZAGOSPODAROWANIA

TEREN ZABUDOWY USŁUGOWEJ
LUB MIESZKANIOWEJ
WIELORODZINNEJ

UMW

OBOWIĄZUJĄCA LINIA ZABUDOWY

NIEPRZEKRACZAJĄCA LINIA ZABUDOWY


ISTNIEJĄCY BUDYNEK ZABYTOKOWY

MAKSYMALNY OBSZAR DLA LOKALIZACJI
CZĘŚCI NADZIEMNEJ
PARKINGU WIELOPOZIOMOWEGO


LINIE WYMIAROWANIA

WYRYS ZE STUDIUM UMARUNKOWAŃ I
KIERUNKÓW ZAGOSPODAROWANIA
PRZESTRZENNEGO MIASTA POZNANIA
(UCHWAŁA NR XXXIX/299/V/2008 RADY M. POZNANIA
Z DNIA 18 STYCZNIA 2008 ROKU)

SKALA 1:15000

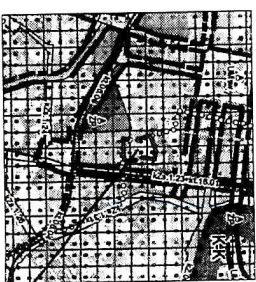

GRANICA OBSZARU OBJĘTEGO
PLANEM MIEJSCOWYM

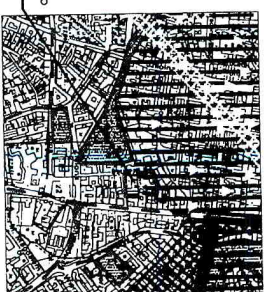

TERENY PRZEZNACZONE
POD ZABUDOWĘ

ELEMENTY STRUKTURY PRZESTRZENNEJ

TERENY ZABUDOWY PRZEWIDUJĄCE DO ZABUDOWY

TERENY WYMAGAJĄCE
REHABILITACJI

FORMY OCZYSZCZENIA

TERENY ZABUDOWY PRZEWIDUJĄCE DO ZABUDOWY

