


ZAŁĄCZNIK GRAFICZNY DO UCHWAŁY NR LVI/744/V/2009
RADY MIASTA POZNANIA Z DNIA 9 CZERWCA 2009R

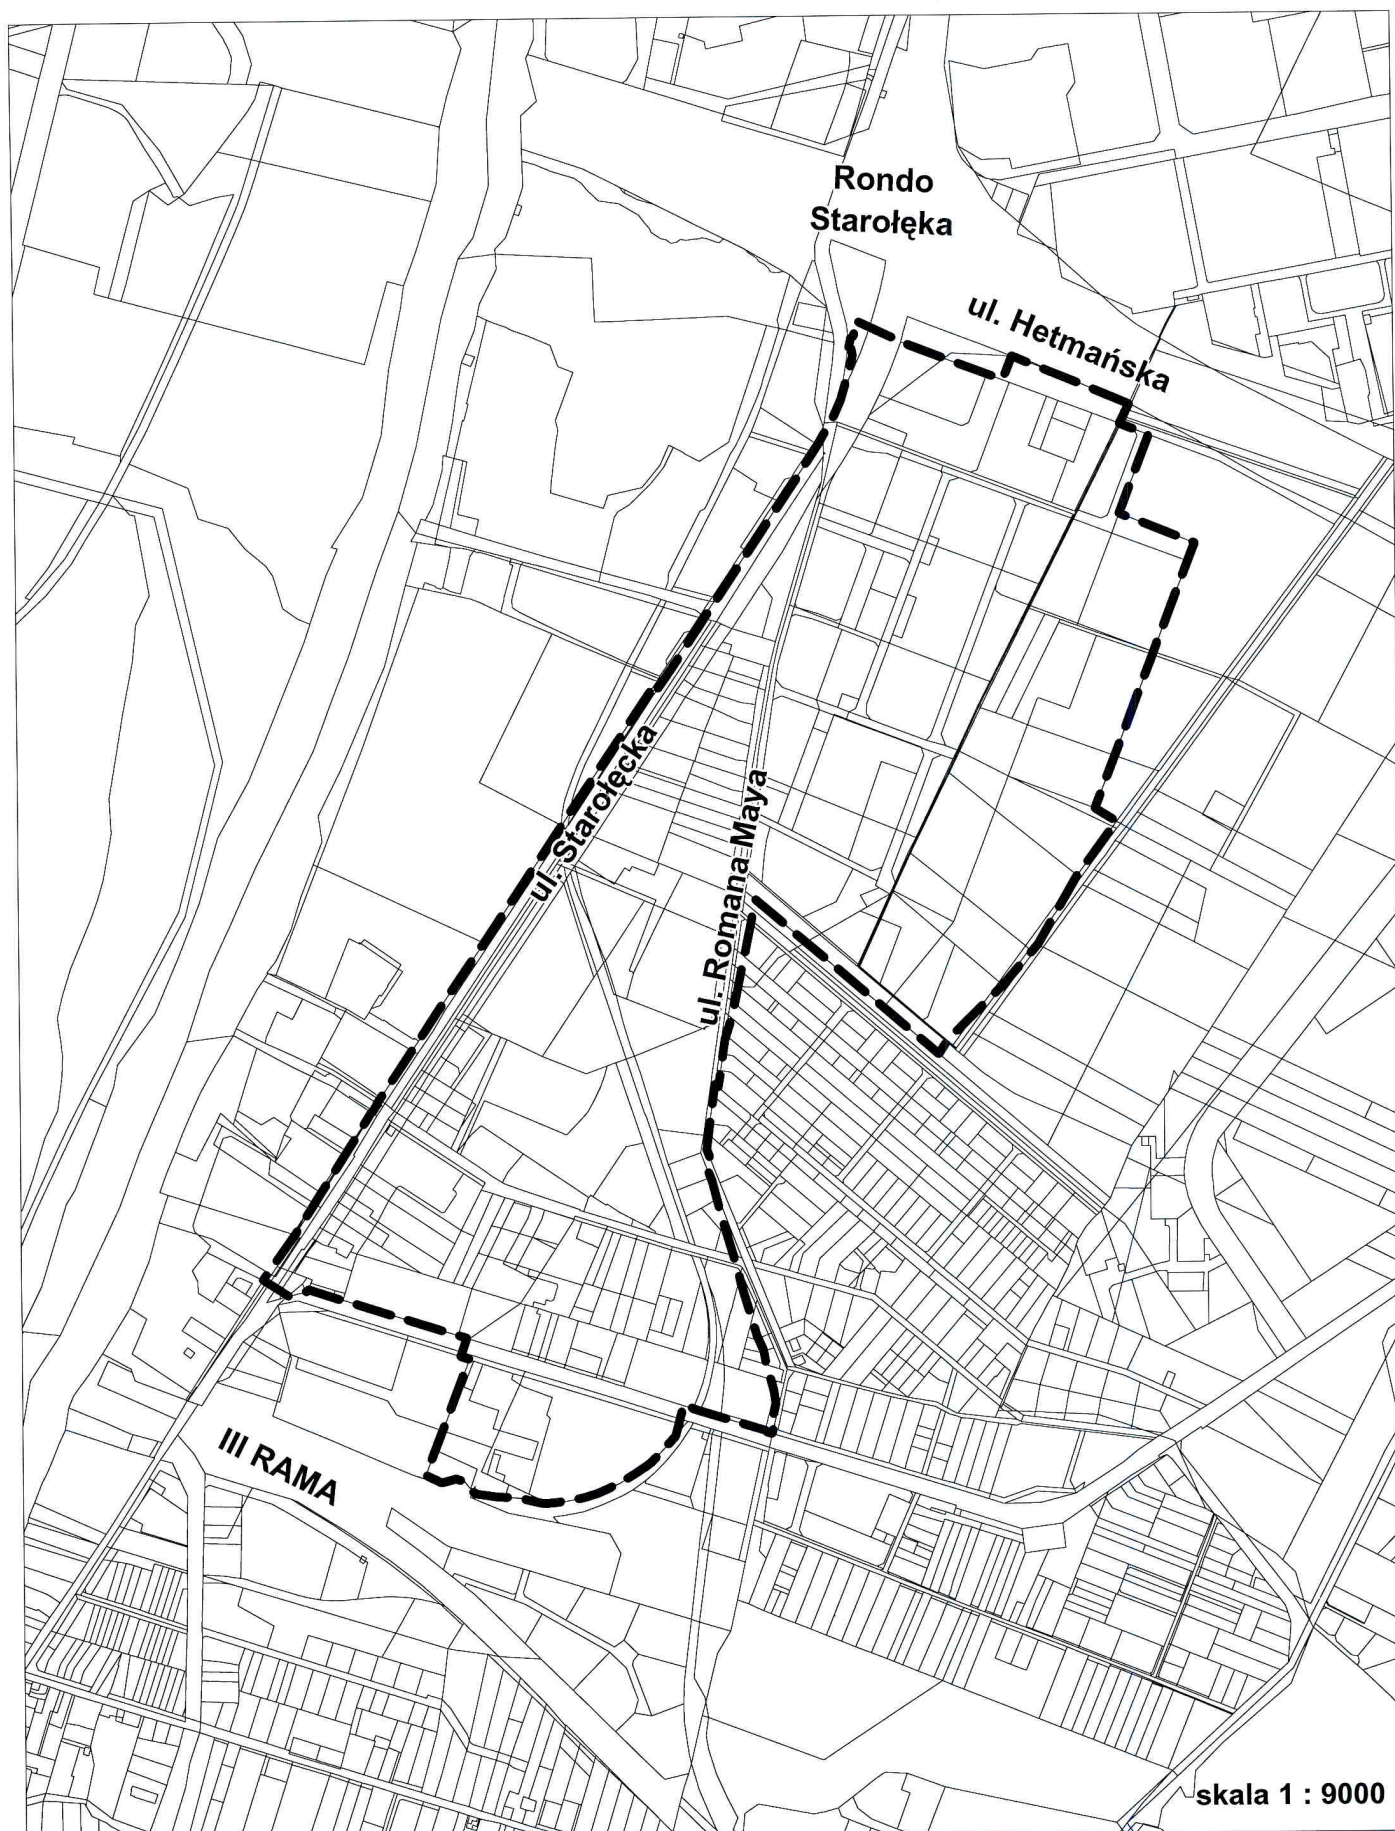

----- GRANICA OBSZARU OBJĘTEGO MIEJSCOWYM PLANEM ZAGOSPODAROWANIA PRZESTRZENNEGO
"REJON UL. ROMANA MAYA"