


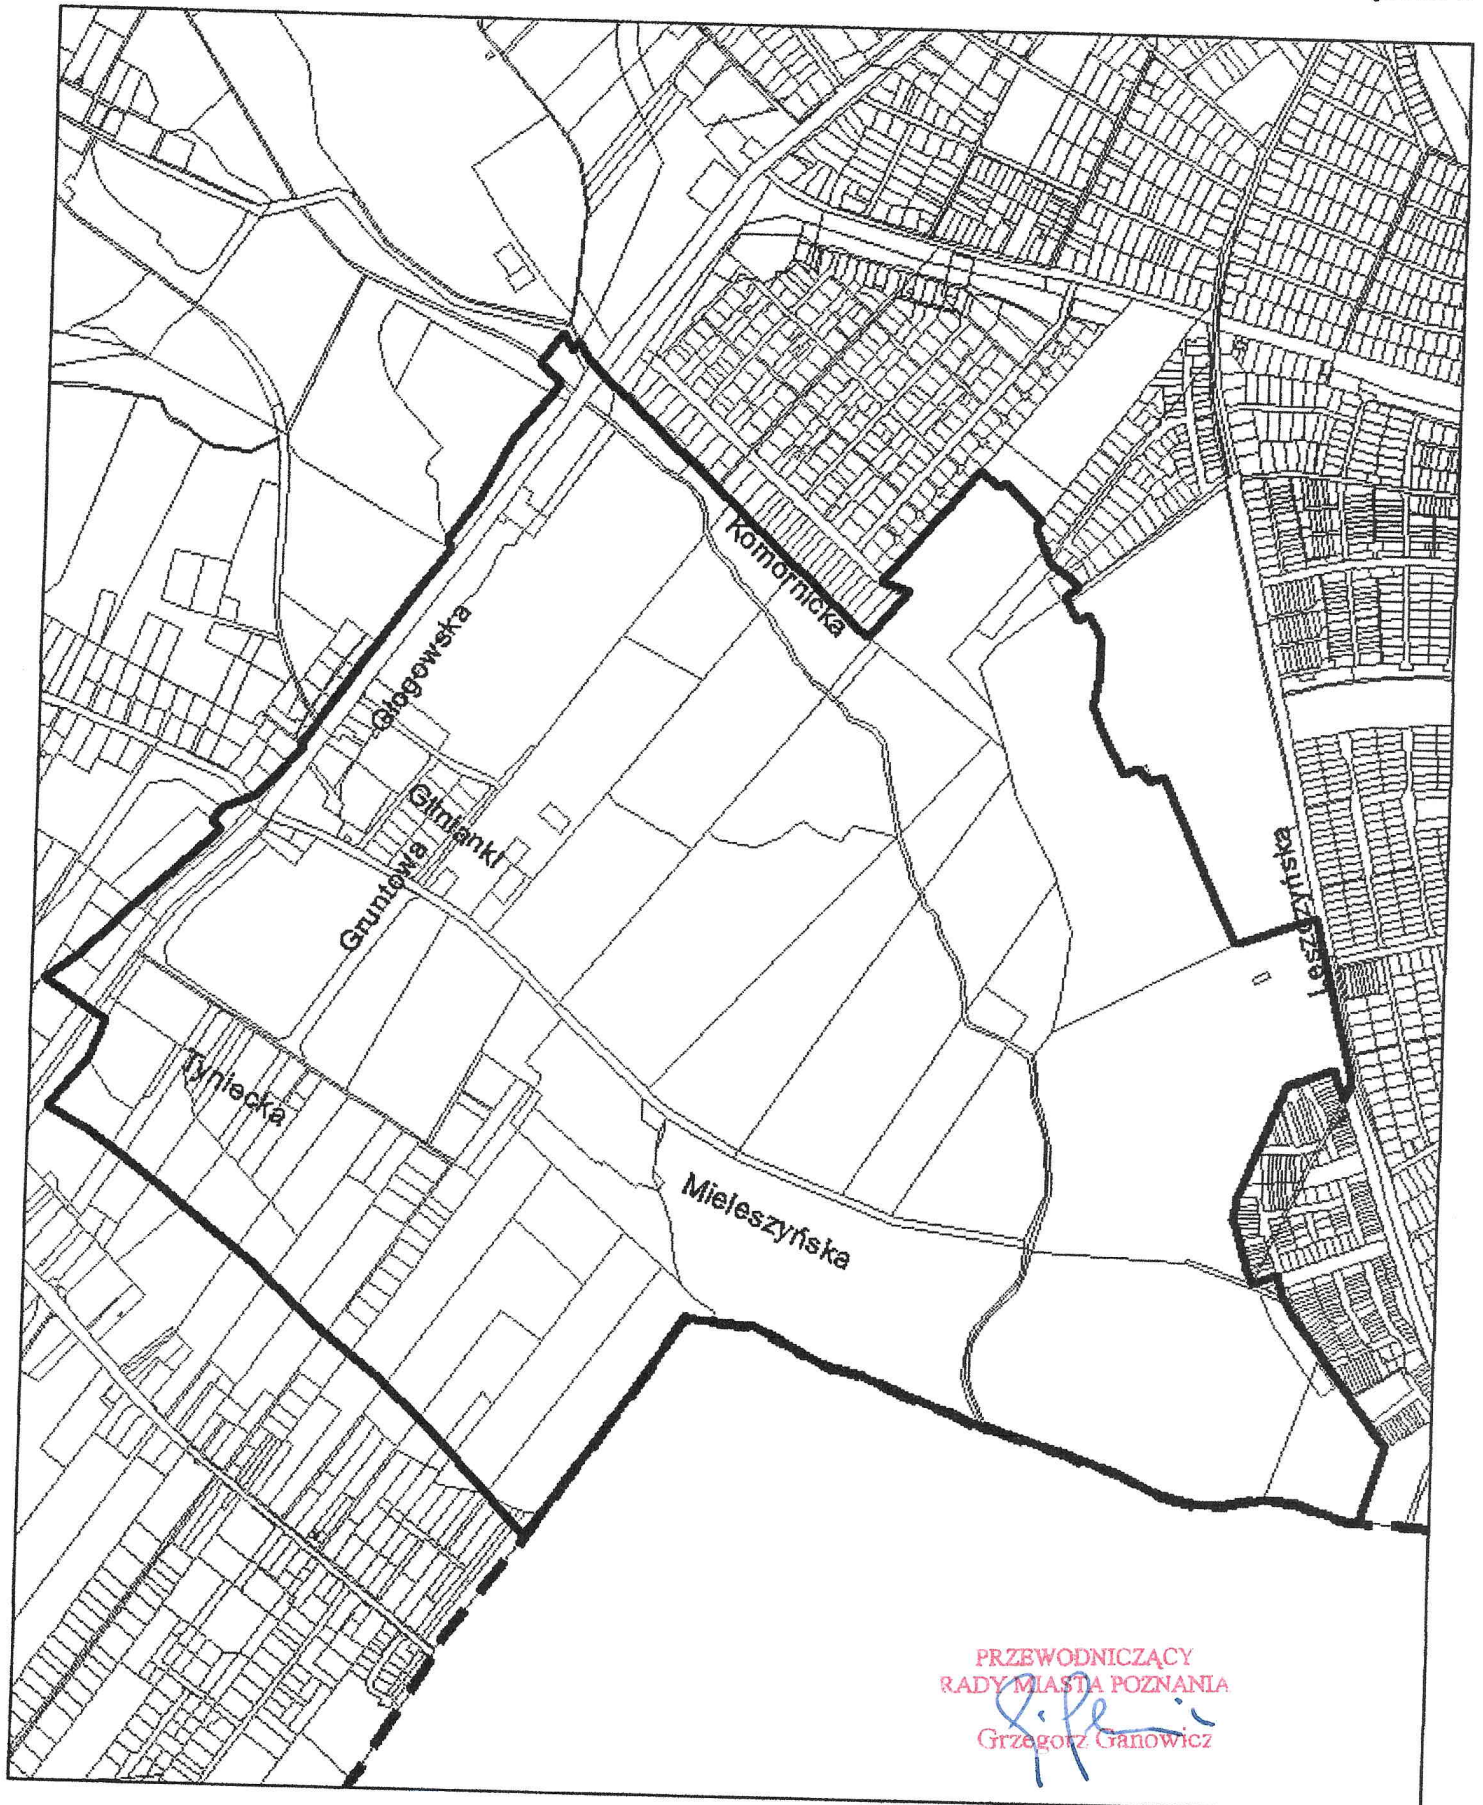

PRZEWODNICZĄCY
RADY MIASTA POZNANIA
Grzegorz Gąsowski
Grzegorz Gąsowski



granica projektu mpzp "Rejon ulicy Mieleszyńskiej" w Poznaniu

granica miasta Poznania

skala 1:10 000