


Załącznik nr 1

MIEJSCOWY PLAN ZAGOSPODAROWANIA PRZESTRZENNEGO W REJONIE ULICY LEŚNYCH SKRZATÓW W POZNANIU



WYRYS ZE STUDIUM UWARUNKÓW I KIERUNKÓW
ZAGOSPODAROWANIA PRZESTRZENNEGO MIASTA POZNANIA
Uchwała Nr LXXXVIII/1670/VIII/2023 Rady Miasta Poznania z dnia 11 lipca 2023 r.

KIERUNKI SKALA 1:15 000

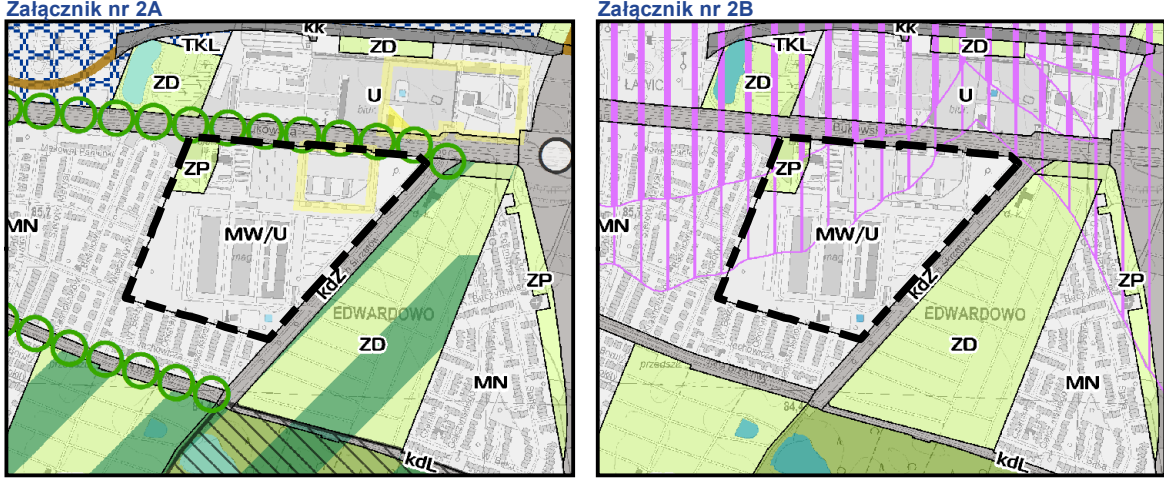

- OZNACZENIA
- GRANICA OBSZARU OBJĘTEGO PLANEM
- TERENY O SPECJALNYCH WARUNKACH ZABUDOWY I ZAGOSPODAROWANIA

ZP - TEREN PARKÓW I INNE TERENY ZIELENI URZĄDZONEJ
- TERENY PRZEZNACZONE POD ZABUDOWĘ

MW/U - TERENY ZABUDOWY MIESZKANIOWEJ WIELORODZINNEJ LUB ZABUDOWY USŁUGOWEJ
- OBSZARY CHRONIONE NA PODSTAWIE PRZEPISÓW ODREBNYCH

OBSZARY WPISANE DO REJESTRU ZABYTKÓW, POMNIK HISTORII I PARK KULTUROWY

OBSZAR OGRANICZONEGO UŻYTKOWANIA DLA LOTNISKA ŁAWICA - STREFA WEWNĘTRZNA

OBSZAR OGRANICZONEGO UŻYTKOWANIA DLA LOTNISKA ŁAWICA - STREFA ZEWNĘTRZNA

- OZNACZENIA
- GRANICA OBSZARU OBJĘTEGO PLANEM
- LINIE ROZGRANICZAJĄCE TERENY O RÓŻNYM PRZEZNACZENIU LUB RÓŻNYCH ZASADACH ZAGOSPODAROWANIA
- MAKSYMALNE NIEPRZEKACZALNE LINIE ZABUDOWY
- TERENY ZABUDOWY MIESZKANIOWEJ WIELORODZINNEJ
- TERENY ZABUDOWY MIESZKANIOWEJ WIELORODZINNEJ LUB ZABUDOWY USŁUGOWEJ
- TEREN ZIELENI URZĄDZONEJ
- TEREN DROGI PUBLICZNEJ
- TEREN DROGI WEWNĘTRZNEJ
- STREFY ZIELENI IZOLACYJNEJ
- STREFY ZIELENI
- STREFY PODWYŻSZONEJ ZABUDOWY
- STREFA USŁUG
- BUDYNKI WPISANE DO REJESTRU ZABYTKÓW
- ZESPÓŁ DWORSKO-PARKOWY I FOLWARCZNY (ORAZ KOLONIA DOMÓW) EDWARDOWO WPISANY INDYWIDUALNIE DO REJESTRU ZABYTKÓW
- ORIENTACYJNA LOKALIZACJA CIĄGÓW PIESZYCH
- ORIENTACYJNA LOKALIZACJA RZĘDU DRZEW
- GRANICA STREFY WEWNĘTRZNEJ OBSZARU OGRANICZONEGO UŻYTKOWANIA DLA LOTNISKA POZNAN-ŁAWICA
- GRANICA STREFY ZEWNĘTRZNEJ OBSZARU OGRANICZONEGO UŻYTKOWANIA DLA LOTNISKA POZNAN-ŁAWICA
- ISTNIEJĄCA MAGISTRALA WODOCIĄGOWA
- DRZEWA CHRONIONE PLANEM