


MIEJSCOWY PLAN ZAGOSPODAROWANIA PRZESTRZENNEGO
"W REJONIE ALEI WIELKOPOLSKIEJ - CZĘŚĆ B" W POZNANIU

PROJEKT - WYŁOŻENIE - 01.2024



WYRYS ZE STUDIUM UWARUNKOWAŃ I KIERUNKÓW
ZAGOSPODAROWANIA PRZESTRZENNEGO MIASTA POZNANIA
Uchwała Nr LXXXVIII/1670/VIII/2023 Rady Miasta Poznania
z dnia 11 lipca 2023 r.
skala 1:15 000

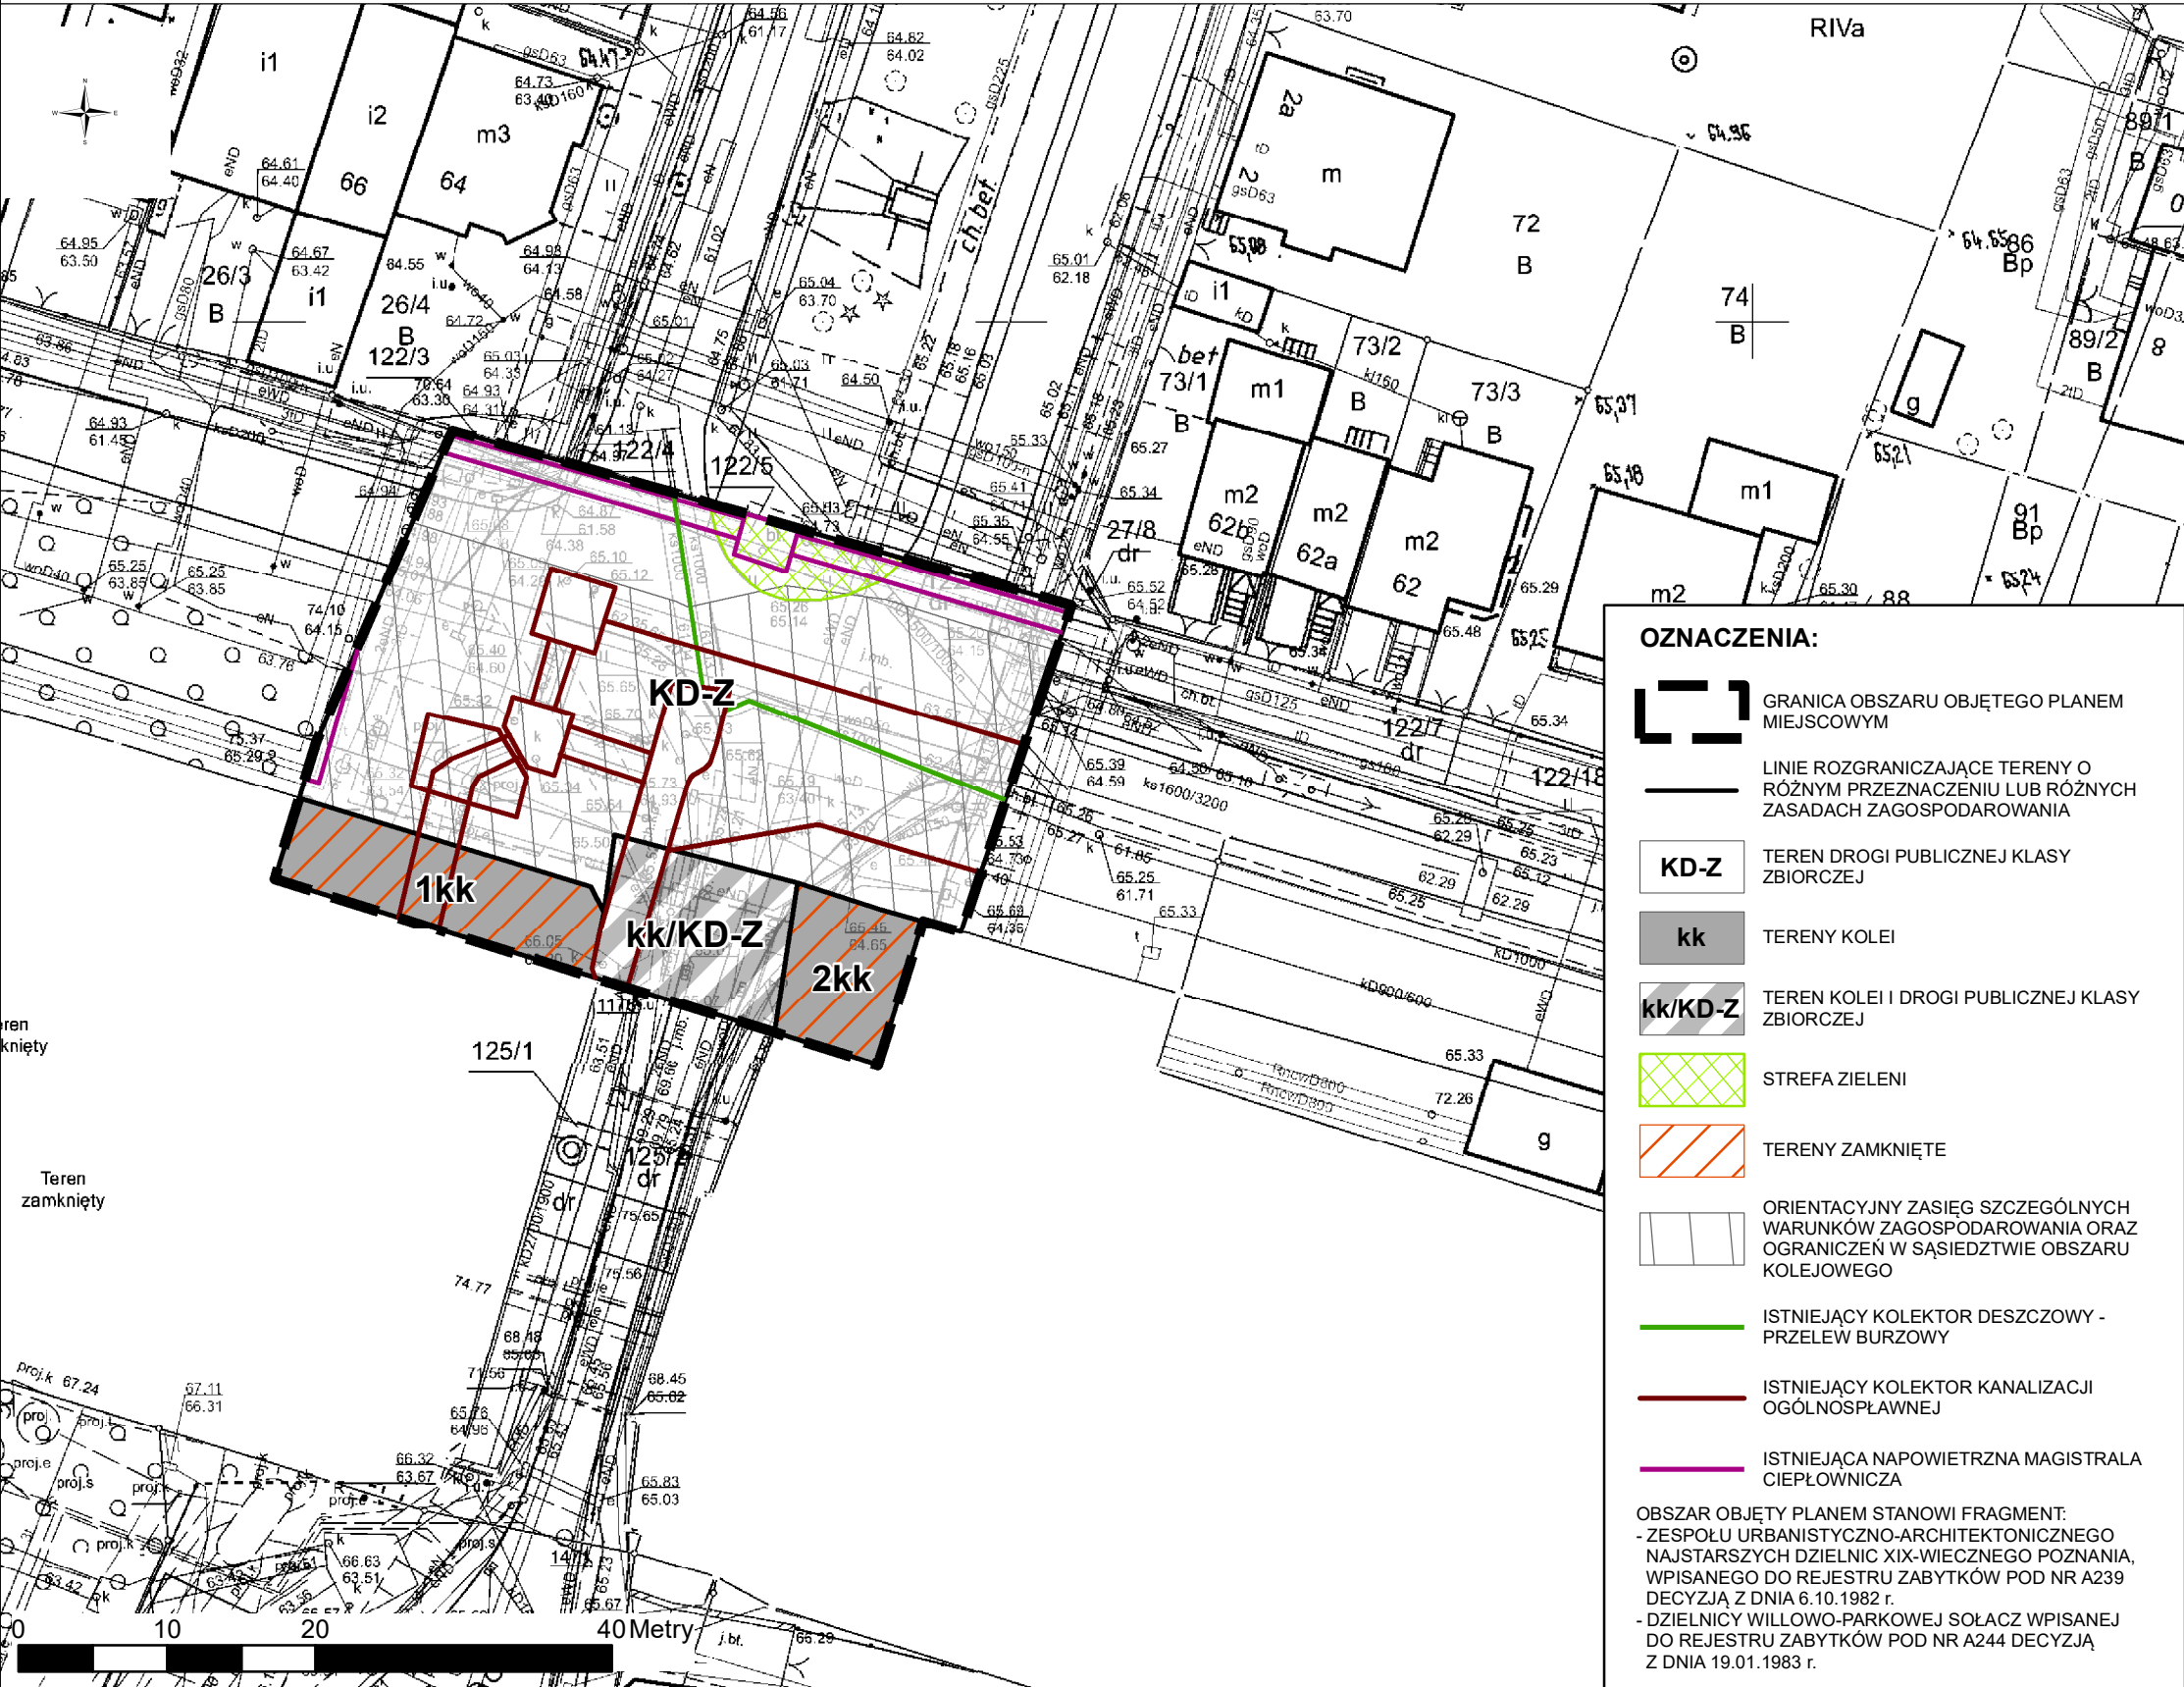


1:500

OZNACZENIA:


- GRANICA OBSZARU OBJĘTEGO PLANEM MIEJSCOWYM
- LINIE ROZGRANICZAJĄCE TERENY O RÓŻNYM PRZEZNACZENIU LUB RÓŻNYCH ZASADACH ZAGOSPODAROWANIA
- KD-Z TEREN DROGI PUBLICZNEJ KLASY ZBIORCZEJ
- kk TERENY KOLEI
- kk/KD-Z TEREN KOLEI I DROGI PUBLICZNEJ KLASY ZBIORCZEJ
- STREFA ZIELENI
- TERENY ZAMKNIĘTE
- ORIENTACYJNY ZASIĘG SZCZEGÓLNYCH WARUNKÓW ZAGOSPODAROWANIA ORAZ OGRANICZEN W SĄSIEDZTWIE OBSZARU KOLEJOWEGO
- ISTNIEJĄCY KOLEKTOR DESZCZOWY - PRZELEW BURZOWY
- ISTNIEJĄCY KOLEKTOR KANALIZACJI OGÓLNOŚPRAWNEJ
- ISTNIEJĄCA NAPIOWIETRZNA MAGISTRALA CIEPŁOWNICZA

OBSZAR OBJĘTY PLANEM STANOWI FRAGMENT:
- ZESPOŁU URBANISTYCZNO-ARCHITEKTONICZNEGO NAJSTARSZYCH DZIELNIC XIX-WIECZNEGO POZNANIA, WPISANEGO DO REJESTRU ZABYTKÓW POD NR A239 DECYZJĄ Z DNIA 6.10.1982 r.
- DZIELNICY WILLOWO-PARKOWEJ SOŁACZ WPISANEJ DO REJESTRU ZABYTKÓW POD NR A244 DECYZJĄ Z DNIA 19.01.1983 r.

Załącznik nr 2A

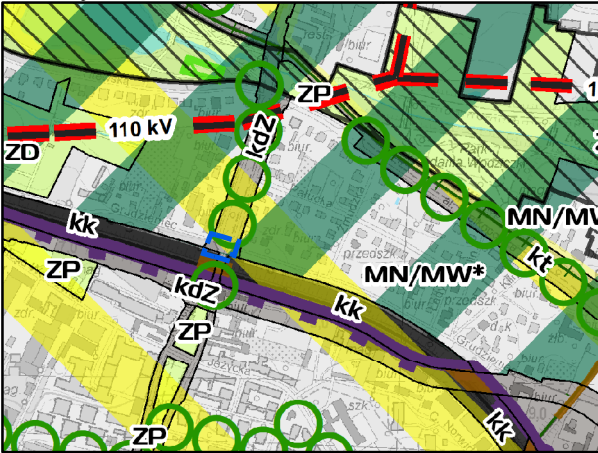

Załącznik nr 2B

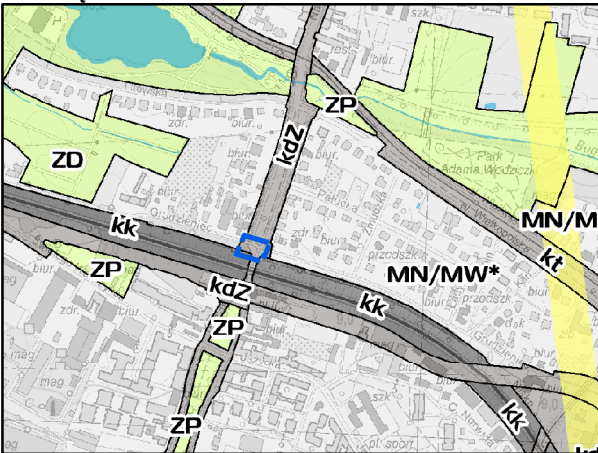

OZNACZENIA:

- GRANICA OBSZARU OBJĘTEGO PLANEM
- TERENY O SPECJALNYCH WARUNKACH ZABUDOWY I ZAGOSPODAROWANIA
- TERENY PRZEZNACZONE POD ZABUDOWĘ POŁOŻONE NA OBSZARACH KLINOWO - PIERŚCIENIOWEGO SYSTEMU ZIELENI
- MN/MW* - TERENY ZABUDOWY MIESZKANIOWEJ JEDNORODZINNEJ LUB ZABUDOWY WIELORODZINNEJ
- DRÓG - UKŁAD PODSTAWOWY
- kdZ - DROGI ZBIORCZE
- kk - TERENY KOLEJOWE

OBSZARY CHRONIONE NA PODSTAWIE PRZEPISÓW ODREBNYCH

- OBSZARY WPISANE DO REJESTRU ZABYTKÓW, POMNIK HISTORII I PARK KULTUROWY
- TERENY ZAMKNIĘTE

ELEMENTY STRUKTURY FUNKCJONALNO - PRZESTRZENNEJ

- KLINOWO - PIERŚCIENIOWY SYSTEM ZIELENI MIASTA
- ORIENTACYJNA LOKALIZACJA ŁĄCZNIKÓW ZIELENI
- WAŻNE OBIEKTY INŻYNIERSKIE (MOSTY, WIADUKTY I TUNELE) - POZA WĘZŁAMI DROGOWYMI