

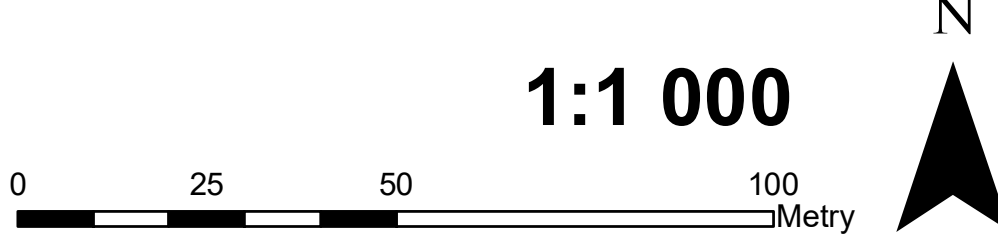


MIEJSCOWY PLAN ZAGOSPODAROWANIA PRZESTRZENNEGO
"W REJONIE ULICY FOLWARCZNEJ" W POZNANIU

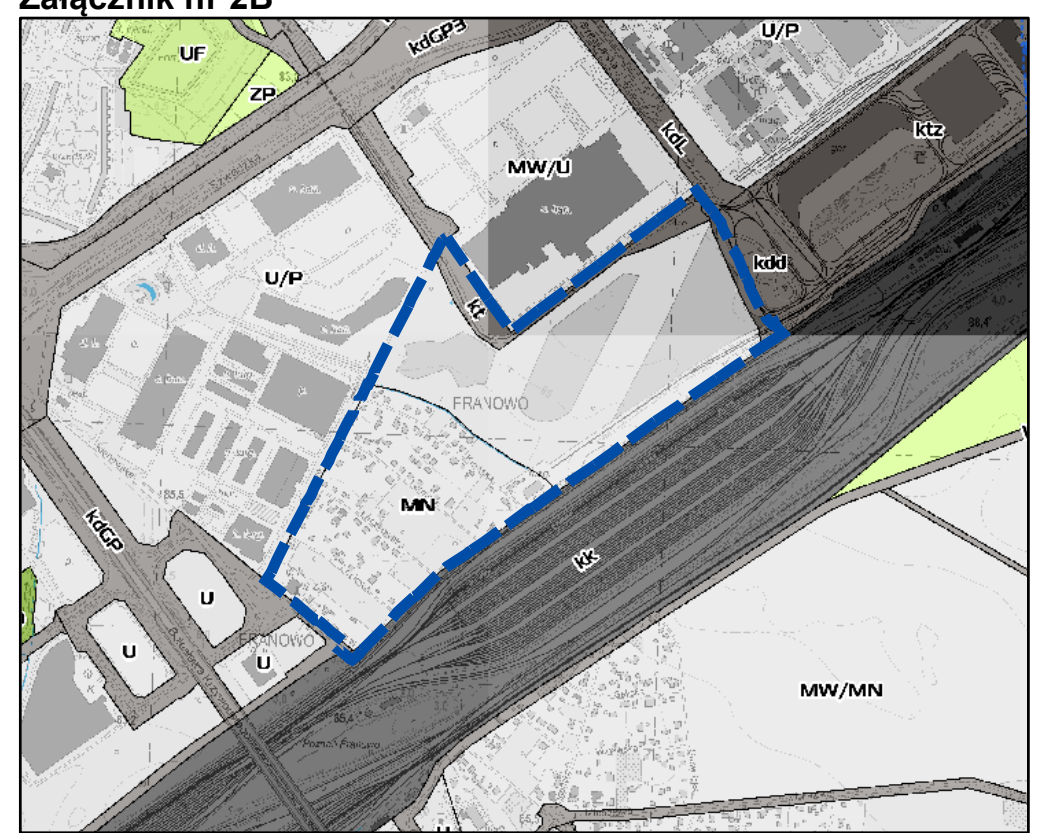

- OZNACZENIA:**
- GRANICA OBSZARU OBJĘTEGO PLANEM
 - LINIE ROZGRANICZAJĄCE TERENY O RÓŻNYM PRZEZNACZENIU LUB RÓŻNYCH ZASADACH ZAGOSPODAROWANIA
 - MAKSYMALNE NIEPRZEKRACZALNE LINIE ZABUDOWY
 - MN - TERENY ZABUDOWY MIESZKANIOWEJ JEDNORODZINNEJ
 - MN/U - TERENY ZABUDOWY MIESZKANIOWEJ JEDNORODZINNEJ LUB ZABUDOWY USŁUGOWEJ
 - U - TEREN ZABUDOWY USŁUGOWEJ
 - UUC/P - TERENY ZABUDOWY USŁUGOWEJ LUB ROZMIESZCZENIA OBIEKTÓW HANDLOWYCH O POWIERZCHNI SPRZEDAŻY POWYŻEJ 2000 m² LUB OBIEKTÓW PRODUKCYJNYCH, SKŁADÓW I MAGAZYNÓW
 - ZP - TERENY ZIELENI URZĄDZONEJ
 - KD-L - TERENY DRÓG PUBLICZNYCH KLASY LOKALNEJ
 - KD-D - TERENY DRÓG PUBLICZNYCH KLASY DOJAZDOWEJ
 - ktp - TERENY TRANSPORTU PUBLICZNEGO
 - KDW - TERENY DRÓG WEWNĘTRZNYCH
 - WODY POWIERZCHNIOWE NA TERENIE O INNYM PRZEZNACZENIU
 - GRANICA TERENU ZAMKNIĘTEGO
 - ORIENTACYJNY ZASIĘG SZCZEGÓLNYCH WARUNKÓW ZAGOSPODAROWANIA ORAZ OGRANICZEN W SĄSIEDZTWIE OBSZARU KOLEJOWEGO
 - STREFA OCHRONNA LOKALIZACJI OZE POWYŻEJ 500kW
 - STREFA PODWYŻSZONEJ ZABUDOWY
 - STREFY ZIELENI
 - BUDYNEK CHRONIONY PLANEM
 - STANOWISKA ARCHEOLOGICZNE:
1. AZP 53-28/33,
2. AZP 53-28/32
 - CIĄGI PIESZO-ROWEROWE LUB PIESZE I ROWEROWE WSKAZANE W SPOSÓB ORIENTACYJNY
 - ORIENTACYJNE LOKALIZACJE OBIEKTÓW INŻYNIERSKICH DLA PUBLICZNEGO TRANSPORTU ZBIOROWEGO Z CIĄGAMI PIESZYM I ROWEROWYM LUB PIESZO-ROWEROWYM
 - ISTNIEJĄCE KOLEKTORY DESZCZOWE
 - PLANOWANY KOLEKTOR DESZCZOWY

WYRYS ZE STUDIUM UWARUNKOWAŃ I KIERUNKÓW ZAGOSPODAROWANIA PRZESTRZENNEGO MIASTA POZNANIA
Uchwała Nr LXXXVIII/1670/VIII/2023 Rady Miasta Poznania z dnia 11 lipca 2023 r.
skala 1:15 000

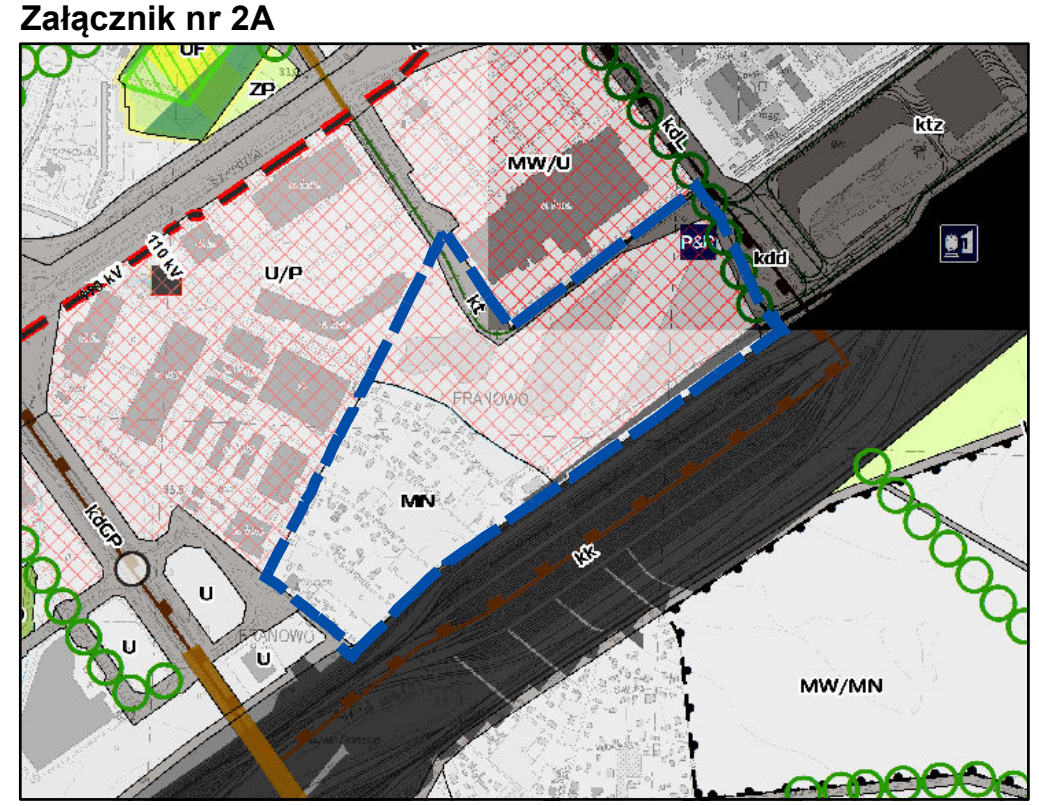

- OZNACZENIA:**
- GRANICA OBSZARU OBJĘTEGO PLANEM MIEJSCOWYM
 - TERENY O SPECYJALNYCH WARUNKACH ZABUDOWY I ZAGOSPODAROWANIA
 - DRÓG - UKŁAD PODSTAWOWY
 - kl - DROGI LOKALNE ISTOTNE DLA UKŁADU DROGOWEGO, W TYM TRANSPORTU ZBIOROWEGO
 - TERENY TRANSPORTU ZBIOROWEGO
 - kl - KIERUNKOWE TRASY TRAMWAJOWE - POZA DROGOWYM UKŁADEM PODSTAWOWYM
 - ktd - DWORCE PUBLICZNEGO TRANSPORTU ZBIOROWEGO
 - kk - TERENY KOLEJOWE
 - TERENY PRZEZNACZONE POD ZABUDOWĘ
 - MN - TERENY ZABUDOWY MIESZKANIOWEJ JEDNORODZINNEJ
 - U/P - TERENY ZABUDOWY USŁUGOWEJ LUB ZABUDOWY PRODUKCYJNEJ
 - UKŁADEM PODSTAWOWYM
 - OBZAR, NA KTÓRYCH DOPUSZCZONA JEST LOKALIZACJA OBIEKTÓW HANDLOWYCH O POWIERZCHNI SPRZEDAŻY POWYŻEJ 2000 m²
 - OBZAR CHRONIONE NA PODSTAWIE PRZEPISÓW ODBRENYCH
 - TERENY ZAMKNIĘTE
 - ELEMENTY UKŁADU TRANSPORTOWEGO - ISTOTNE DLA SYSTEMU PARKINGI - PARK & RIDE
 - TOROWISKA KIERUNKOWYCH TRAS TRAMWAJOWYCH
 - ELEMENTY STRUKTURY FUNKCYJNALNO - PRZESTRZENNEJ
 - ORIENTACYJNA LOKALIZACJA ŁĄCZNIKÓW ZIELENI
 - OBZAR ZDEGRADOWANY