


POZNAŃ - MALTA - Osiedle Maltańskie

MIEJSCOWY PLAN ZAGOSPODAROWANIA PRZESTRZENNEGO

Załącznik NR 1 DO UCHWAŁY NR XL/410/IV/2004 Rady Miasta Poznania z dnia 9 marca 2004 r. skala 1 : 2 000
Ogłosz. w Dz. Urz Woj. Wlkp Nr 73, poz.1588 z dnia 2004 r.

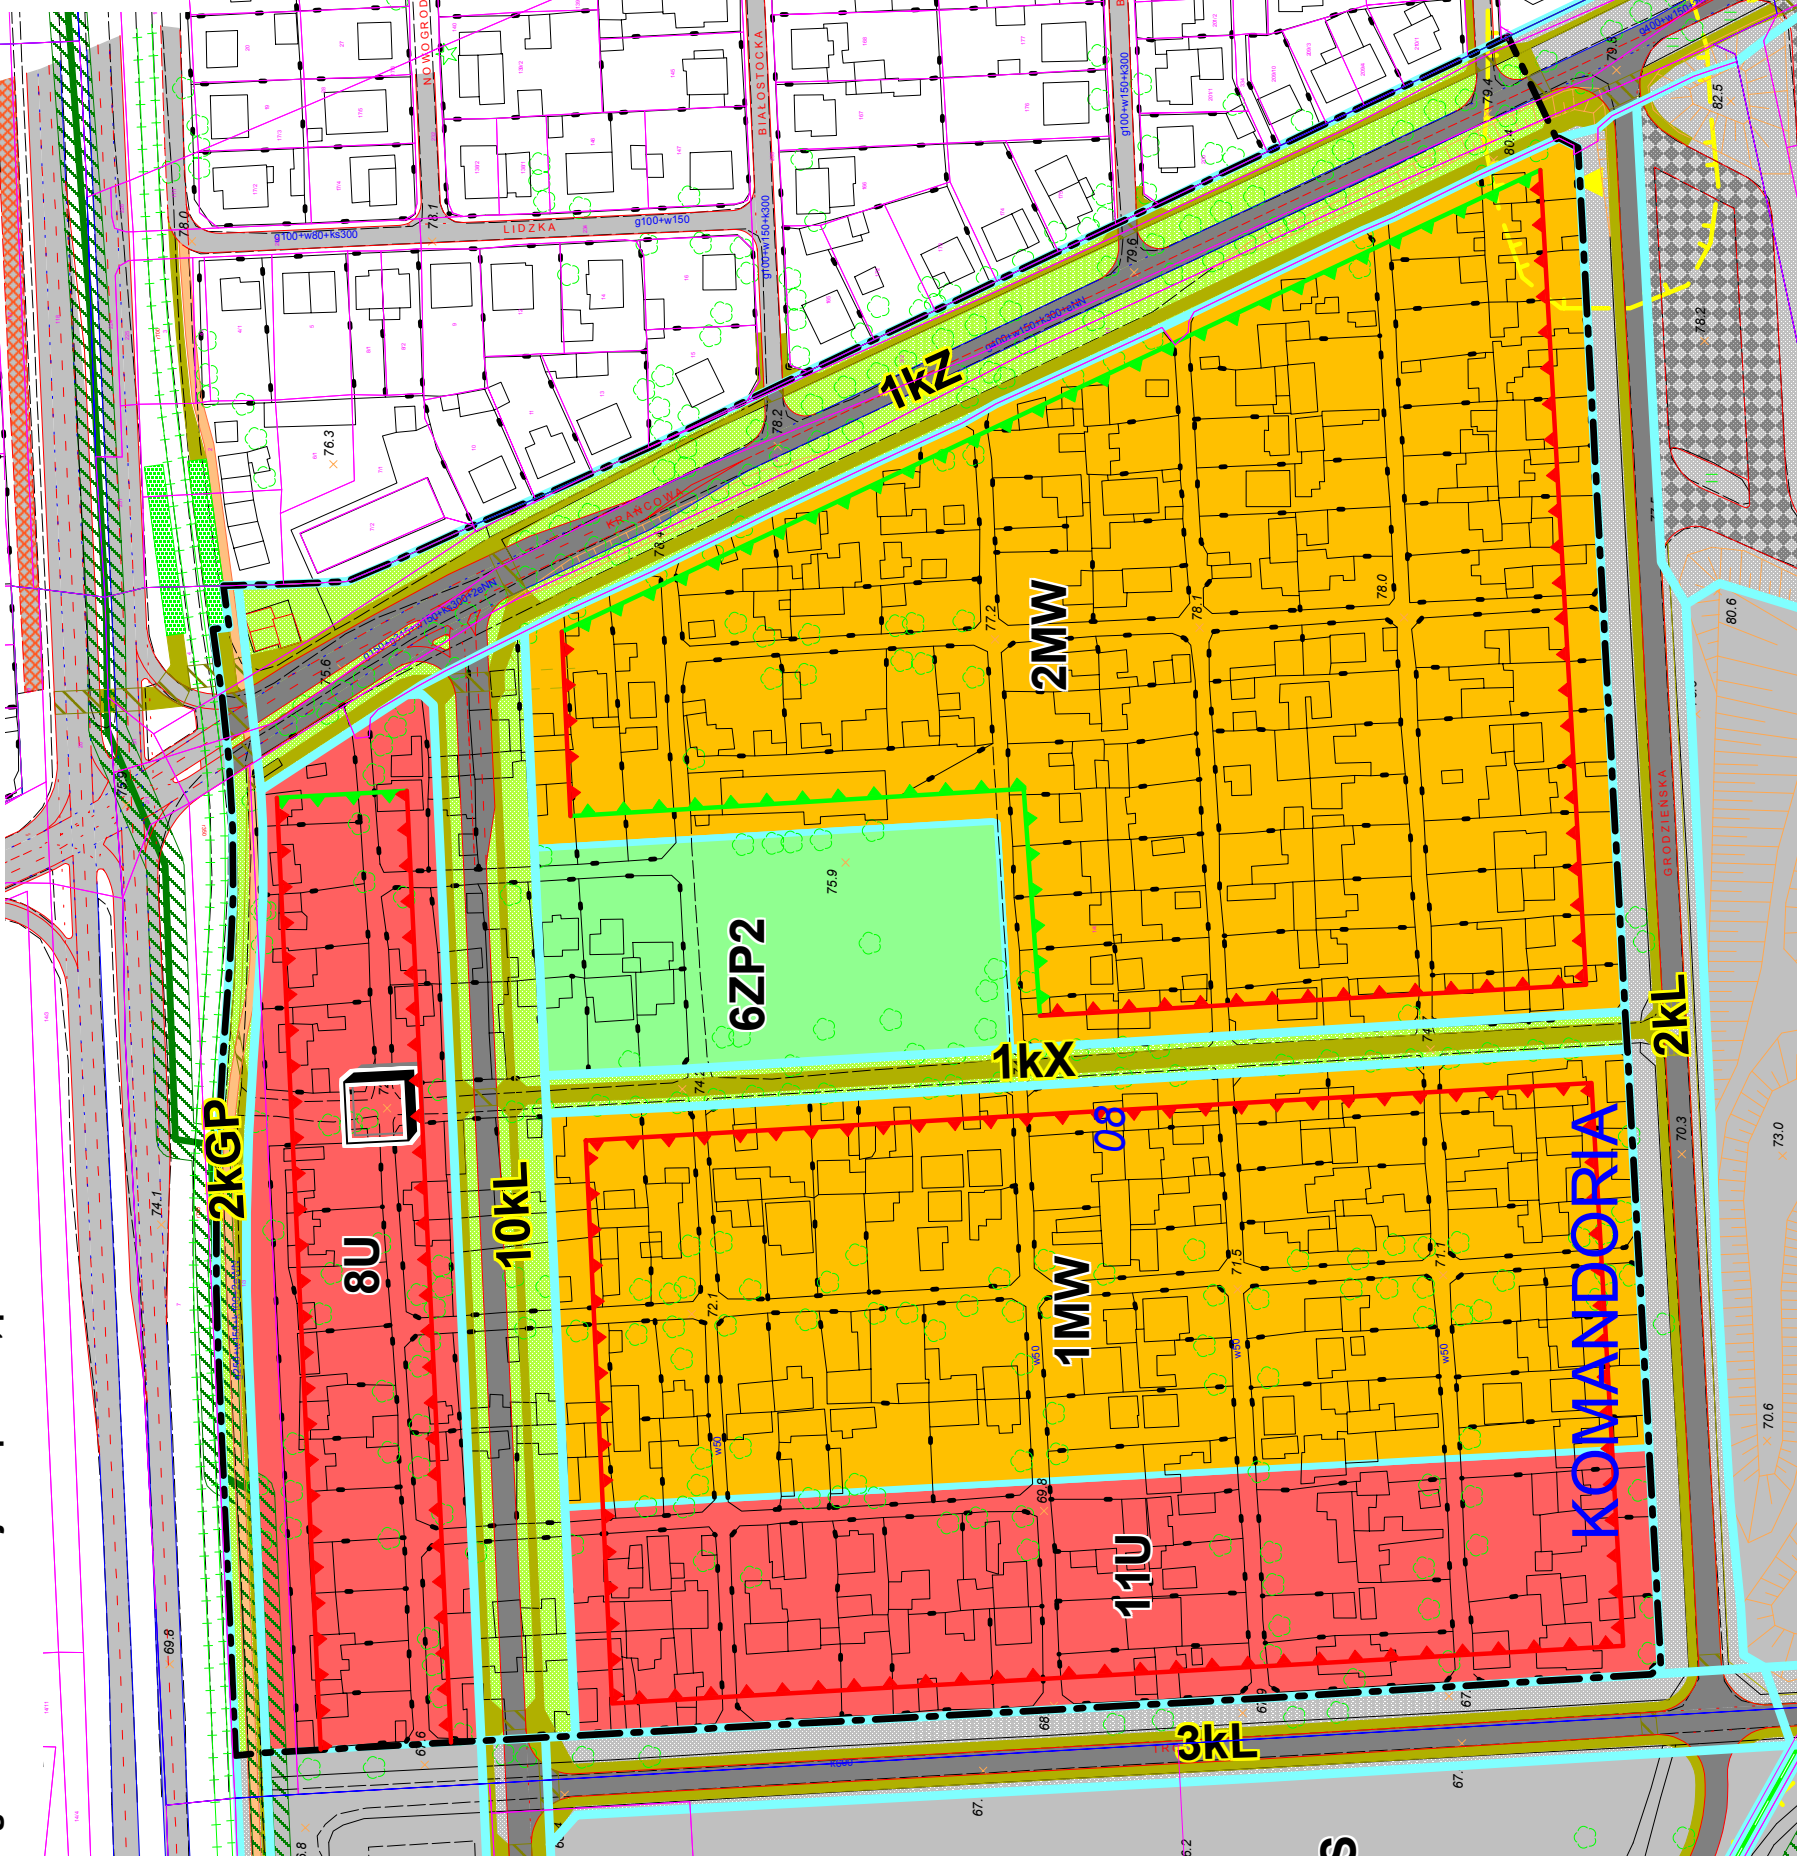

LEGENDA

- INFORMACJE PORZĄDKOWO FORMALNE
- GRANICA OPRACOWANIA MIEJSCOWEGO PLANU ZAGOSPODAROWANIA PRZESTRZENNEGO
 - LINIE ROZGRANICZAJĄCE TERENY O RÓŻNYCH FUNKCJACH I RÓŻNYCH SPOSOBACH ZAGOSPODAROWANIA
- FUNKCJE TERENÓW
- MW
 - U
 - ZP2
 - KGP
 - KZ
 - KL
 - KX
 - CIĄG PIESZY (PROMENADA)
 - JEZDNIJE ULIC PUBLICZNYCH
 - J.W. - POZA GRANICAMI PLANÓW "MALTA" I "MALTA 1" (SYMBOLS WŁ. "STUDIUM KIERUNKÓW I UWARUNKOWAŃ...")
 - TORY I PRZYSTANKI TRAMWAJOWE
 - DEFINOWANE PLANEM CHODNIKI I DROGI PIESZE
 - DEFINOWANE PLANEM DROGI ROWEROWE
- OZNACZENIA INNE
- OBOWIĄZUJĄCE LINIE ZABUDOWY
 - NIEMIEJĄCE LINIE ZABUDOWY
 - DOMINANTY PRZESTRZENNE
 - STANOWISKO ARCHEOLOGICZNE
 - ISTNIEJĄCA MAGISTRAŁA WODOCİĄGOWA
 - STREFA MAGISTRALI WODOCİĄGOWEJ

Opracowanie:
Miejska Pracownia Urbanistyczna: Z 3, ZTII

mgr. Maria Mielczarek upr. urb. 921/89 - struktura przestrzenna
mgr. inż. arch. Iwona Stachowska - struktura przestrzenna
mgr. Jeremi Pułiszak - opracowanie komputerowe, struktura przestrzenna
mgr. inż. Aleksander Deskur - kier. Zespołu Transportu i Inżynierii - transport
mgr. inż. Elżbieta Bielecka - gaz
mgr. inż. Krzysztof Czarłotowski - elektroenergetyka, telekomunikacja
mgr. inż. Andrzej Jagucki - wodociągi i kanalizacja
mgr. Krystyna Berezowska-Apolinarska - akustyka
mgr. Katarzyna Świerczyńska - współpraca graniczna
mgr. inż. Zdzisław Ziętkiewicz - prognoza skutków uciążliwych
mgr. inż. Zdzisław Ziętkiewicz - prognoza skutków uciążliwych

Dyrektor: mgr. inż. Krzysztof Cesar

Główny Specjalista mgr. inż. arch. Ewa Krzyżanowska - Właszczyk
Konsultacja: mgr. inż. arch. Klemens Mikula

Poznań, luty 2002 r.