


ZAŁĄCZNIK GRAFICZNY DO UCHWAŁY NR XXXVIII/400/V/2008 RADY MIASTA POZNANIA Z DNIA 10 CZERWCA 2008 ROKU

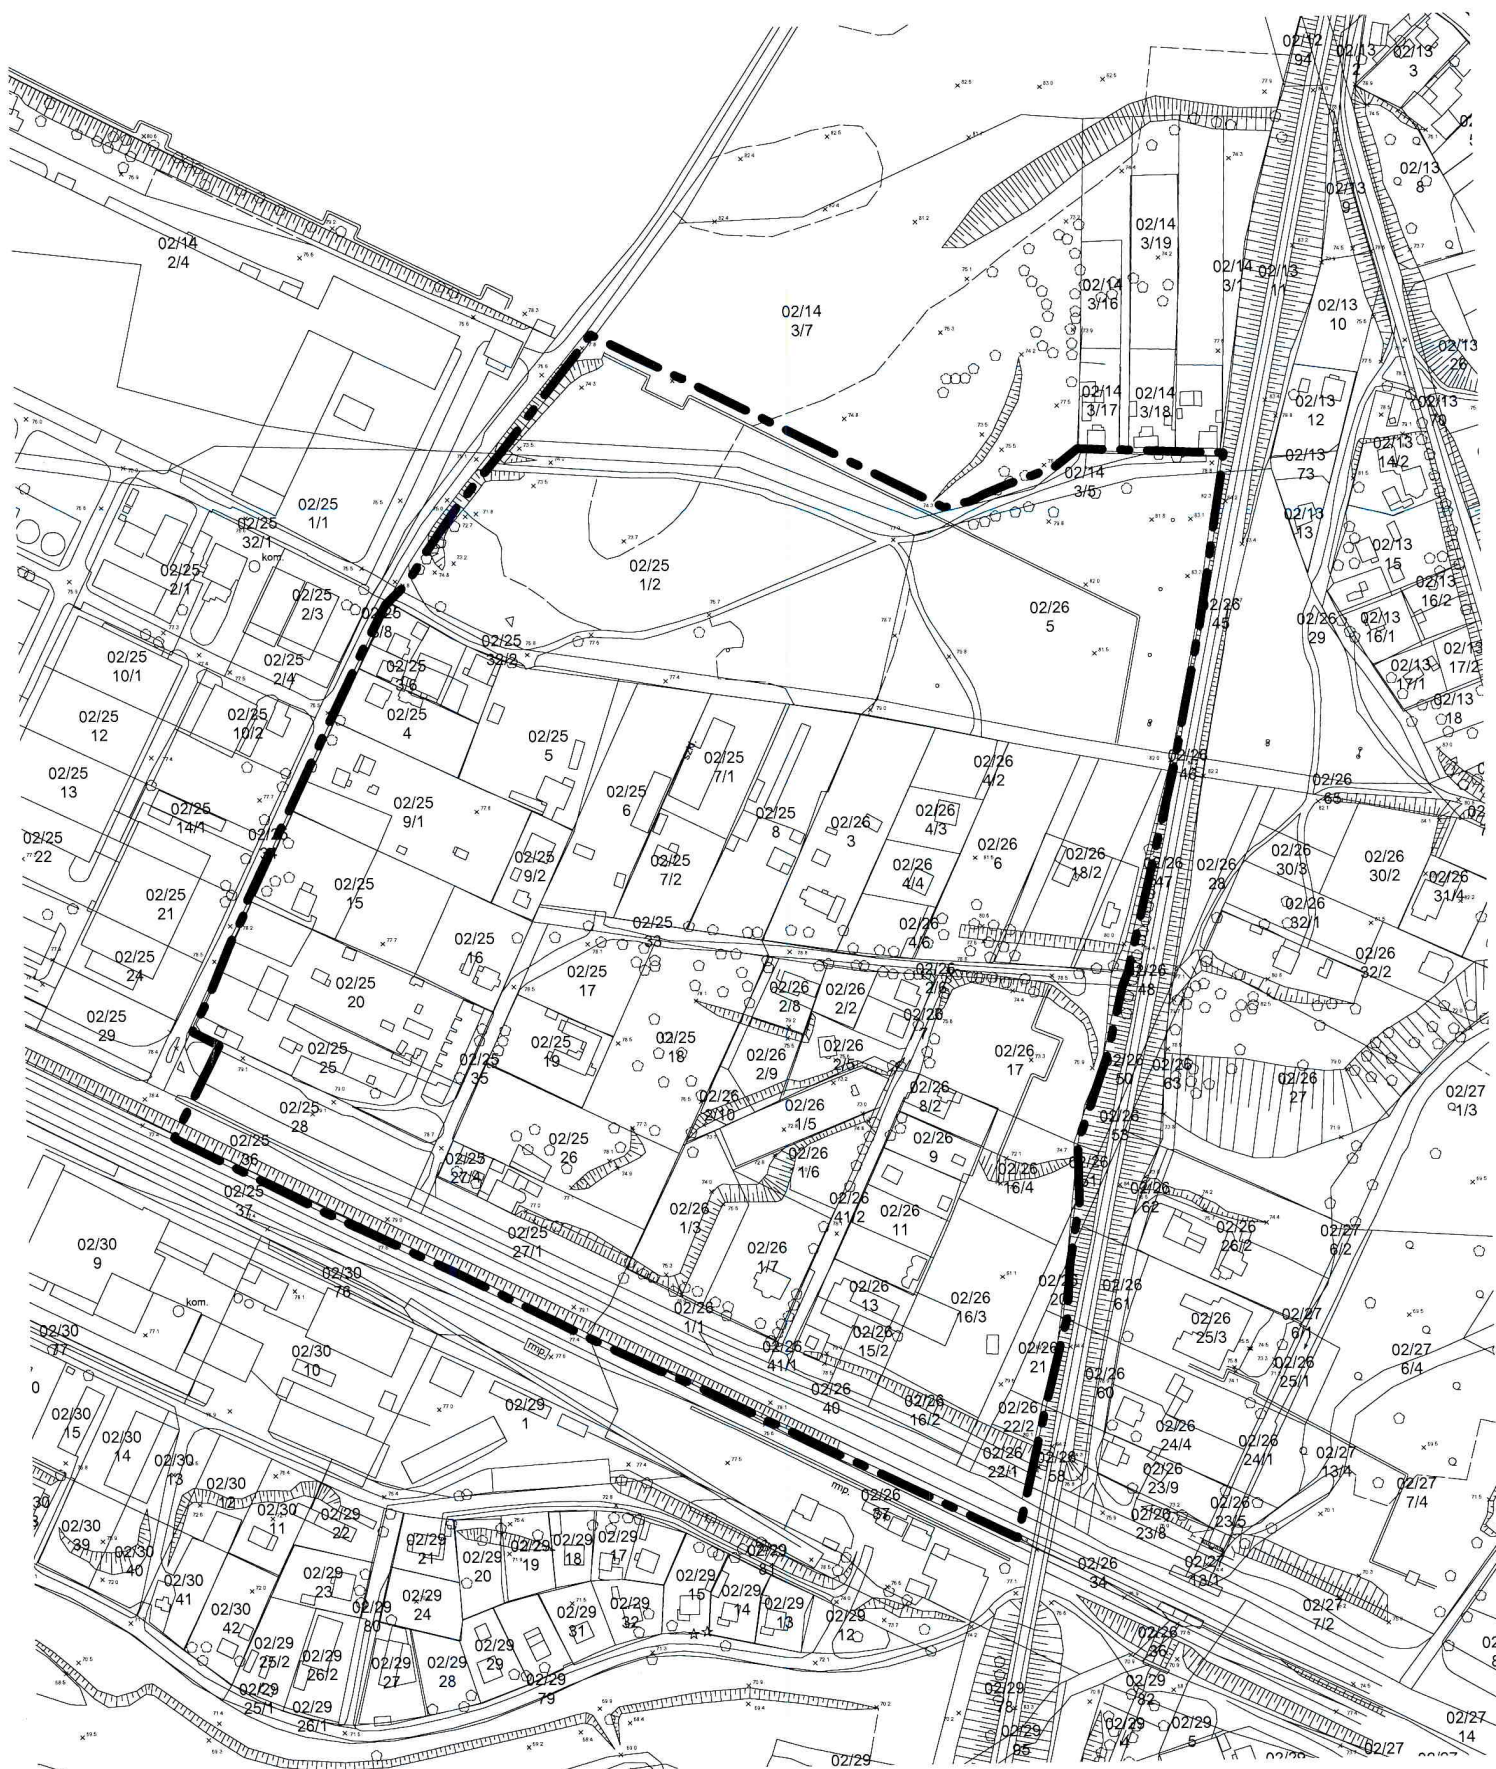

— — — — — granica uchylecia Uchwały Nr XCVIII/1128/III/2002 Rady Miasta Poznania z dnia 8 października 2002 r.
w sprawie przystąpienia do sporządzenia miejscowego planu zagospodarowania przestrzennego
"terenu w rejonie węzła Antoninek - wschód"