


MAPA INFORMACYJNA

1:2000

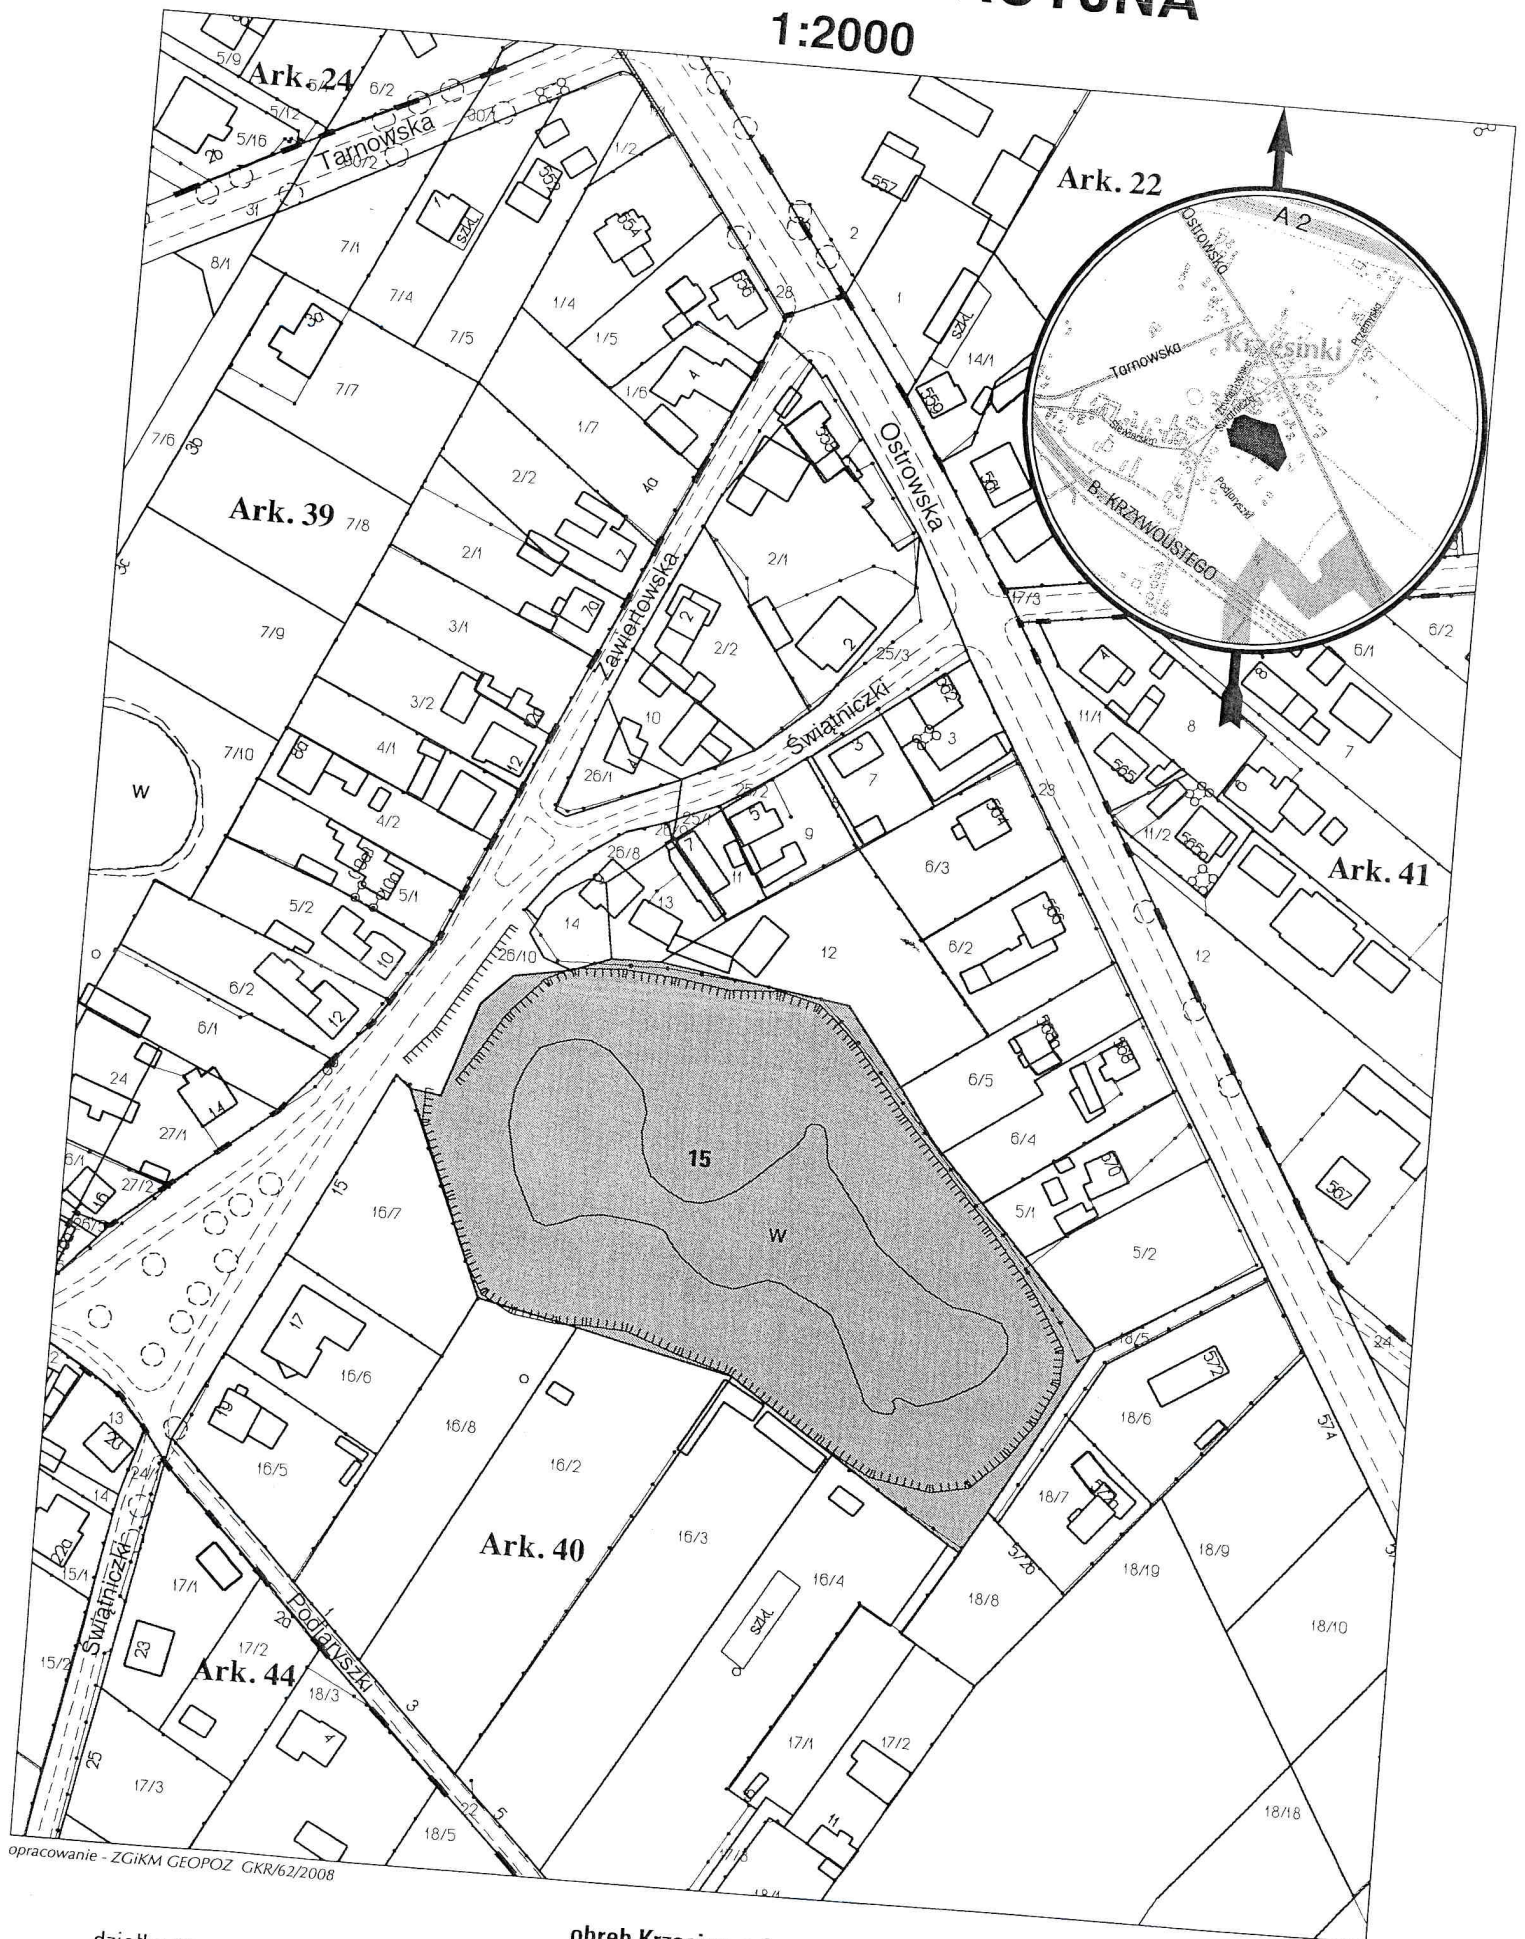

opracowanie - ZGKM GEOPOZ GKR/62/2008

działka nr
15

pow. m²
1 5588

obręb Krzesiny, arkusz 40
KW
PO2P/00115946/3

właściciel
Skarb Państwa