


MIEJSCOWY PLAN ZAGOSPODAROWANIA PRZESTRZENNEGO OBSZARU STAROMIEJSKIEGO W POZNANIU

1:1000

ZAŁĄCZNIK DO UCHWAŁY NR XCIII/1055/II/2002
RADY MIASTA POZNANIA
Z DNIA 9 LIPCA 2002 R.
(DZ. URZ. WOJ. WLKP. NR 111 POZ. 3102 Z DNIA 6 WRZEŚNIA 2002 R.)

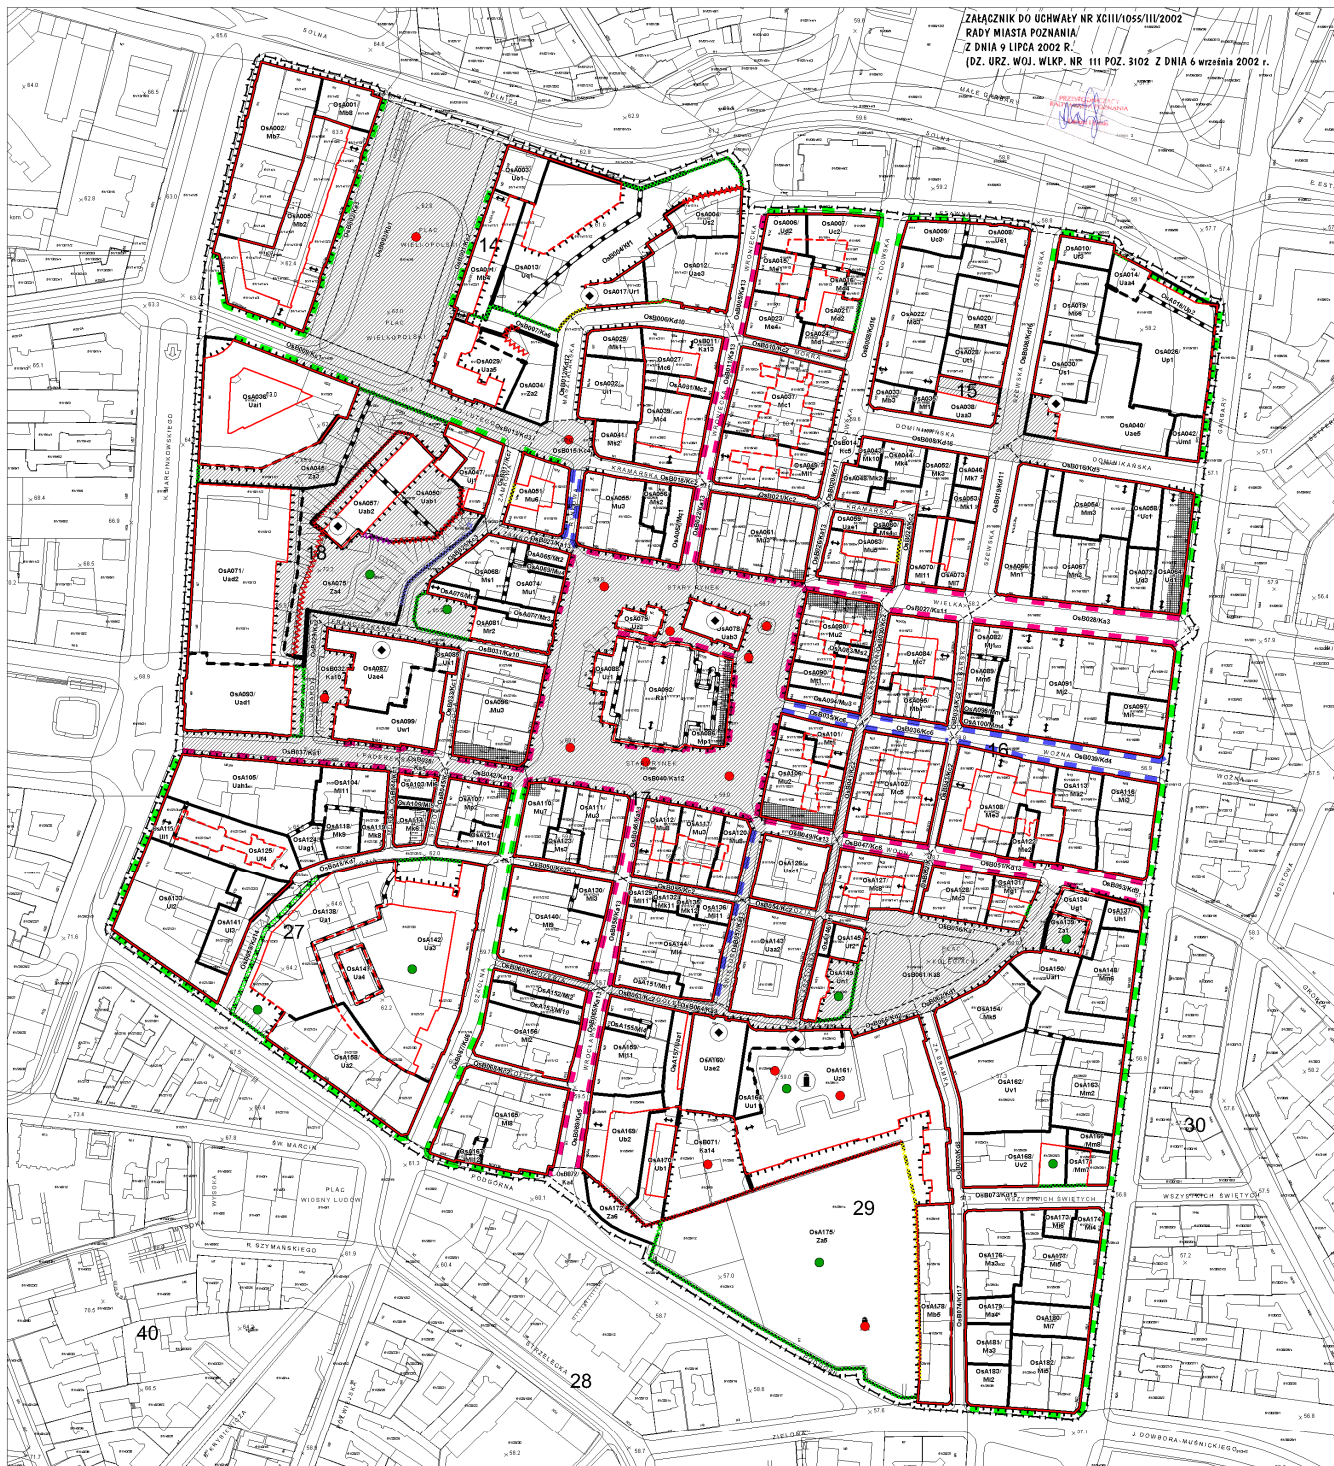

SYMBOL ZBIORU USTALEN LINIA ROZGRANICZAJĄCA GEODEZYJNA, ŚCISŁE OKREŚLONA LINIA ROZGRANICZAJĄCA NA ISTNIEJĄCYCH ELEMENTACH ZAGOSPODAROWANIA, OKREŚLONA ORIENTACYJNIE LINIA ROZGRANICZAJĄCA PROJEKTOWANA ŚCISŁE OKREŚLONA LINIA ROZGRANICZAJĄCA PROJEKTOWANA OKREŚLONA ORIENTACYJNIE LINIA ROZGRANICZAJĄCA ODCEINKI ULIC LINIA ZABUDOWY ŚCISŁE OKREŚLONA: NA LINIACH ROZGRANICZAJĄCYCH / POZA LINIAMI ROZGRANICZAJĄCYMI LINIA ZABUDOWY NIEPRZESKACZALNA NA LINIACH ROZGRANICZAJĄCYCH / POZA LINIAMI ROZGRANICZAJĄCYMI	PIERZĘJA USŁUGOWO - HANDLOWA "A" PIERZĘJA USŁUGOWO - HANDLOWA "B" O SZCZEGÓŁOWO USTALONYCH FUNKCJACH PIERZĘJA USŁUGOWO - HANDLOWA "C" O SZCZEGÓŁOWO USTALONYCH FUNKCJACH ELEWACJA BUDYNKÓW SZCZEGÓŁNIE EKSPONOWANA W PRZESTRZENI MIEJSKIEJ ISTNIEJĄCY MUR HISTORYCZNY MUR MIEJSKI DO REKONSTRUKCJI MUR OPOROWY OGRODZENIA AZUROWE OGRODZENIE PEŁNE	PODCIENIA STREFA OCHRONY WIDOKÓW DOMINANTA WYSOKOŚCIOWA RZĘBA, POMNIK, FONTANNA ITP. OBIEKTY MAŁEJ ARCHITEKTURY PRZEJŚCIA BRAMOWE GRANICA UCHWALENIA PLANU
---	--	--

PLAN ZOSTAŁ SPORZĄDZONY PRZEZ ZARZĄD MIASTA POZNANIA W MIEJSKIEJ PRACOWNI URBANISTYCZNEJ - 1997/2002 R.

ZESPÓŁ PROJEKTOWY: mgr inż. L. PODREZ (główny projektant - nr upr. 75480), mgr K. PERDA, mgr inż. E. JANIS, mgr inż. M. KESTIORA,
mgr inż. M. KOSTRZAK-BUREK, mgr M. KOZŁOŹCZYK, dr A. KRYCZ, mgr A. KUSZCZAK,
mgr inż. A. WOJCIEK, inż. M. PABLI, mgr inż. A. SZYMANKA, mgr inż. J. WOLNIAK
DYREKTOR MPM mgr inż. K. CIOBA, CZŁONKOWIE ZARZĄDU MIASTA POZNANIA: inż. M. PRZYSEK

MIEJSKI KONSERWATOR ZABYTKÓW mgr W. GARA, KONSULEGIA: PRZEMISŁAWA KOMIJSI KULTURY I NAUKI p.n. J. SKORBATOWICZ