
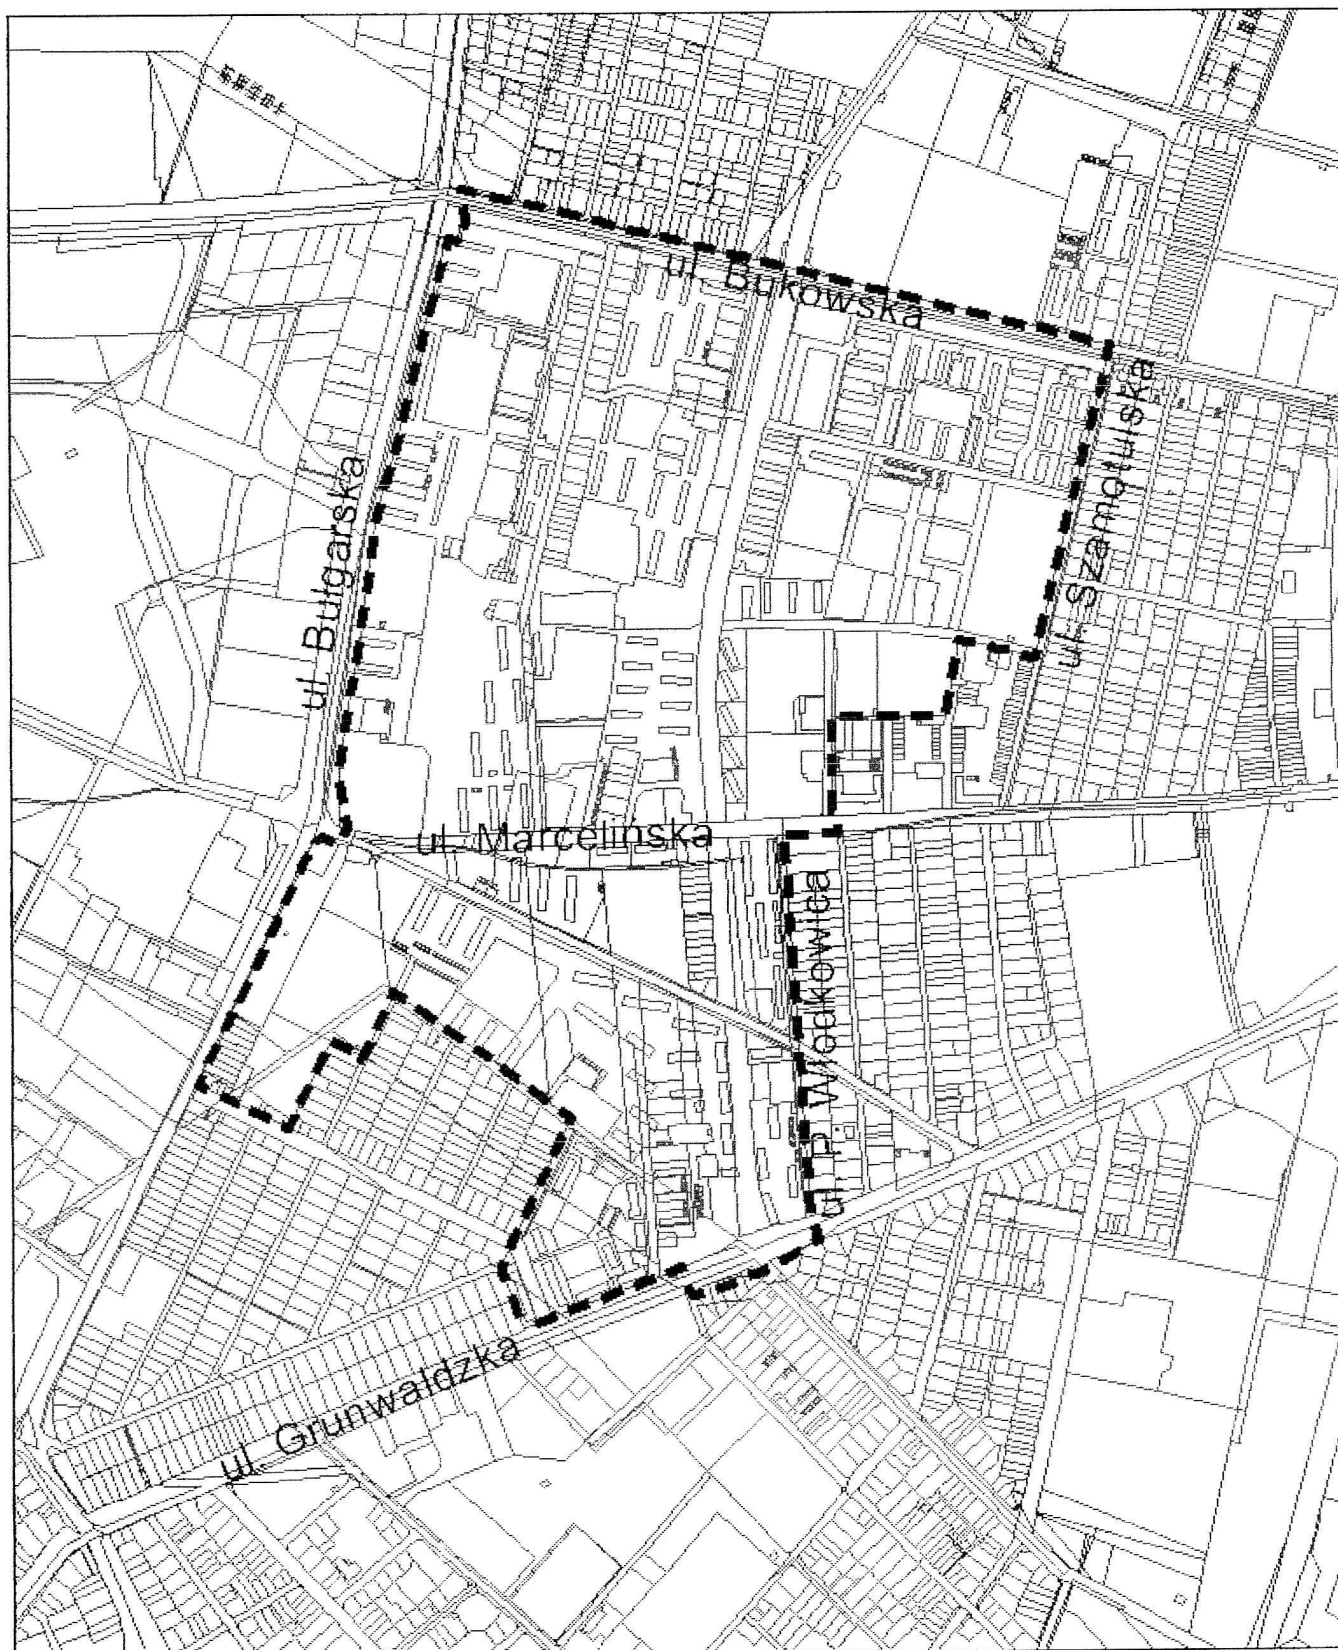


Załącznik do uchwały Rady Miasta Poznania
w sprawie przystąpienia do sporządzania miejscowego planu zagospodarowania
przestrzennego dla obszaru GRUNWALD część C w Poznaniu

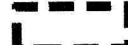

 granica opracowania

Skala 1: 10 000

PRZEWODNICZĄCY
RADY MIASTA POZNANIA

Grzegorz Ganowicz