


Załącznik 1.3 Rozmieszczenie obszarów poprzemysłowych i powojсковych wnioskowanych przez osoby fizyczne i prawne do objęcia Miejskim Programem Rewitalizacji oraz obszarów poprzemysłowych i powojсковych potencjalnych działań rewitalizacyjnych, ważnych dla rozwoju śródmieścia Poznania.

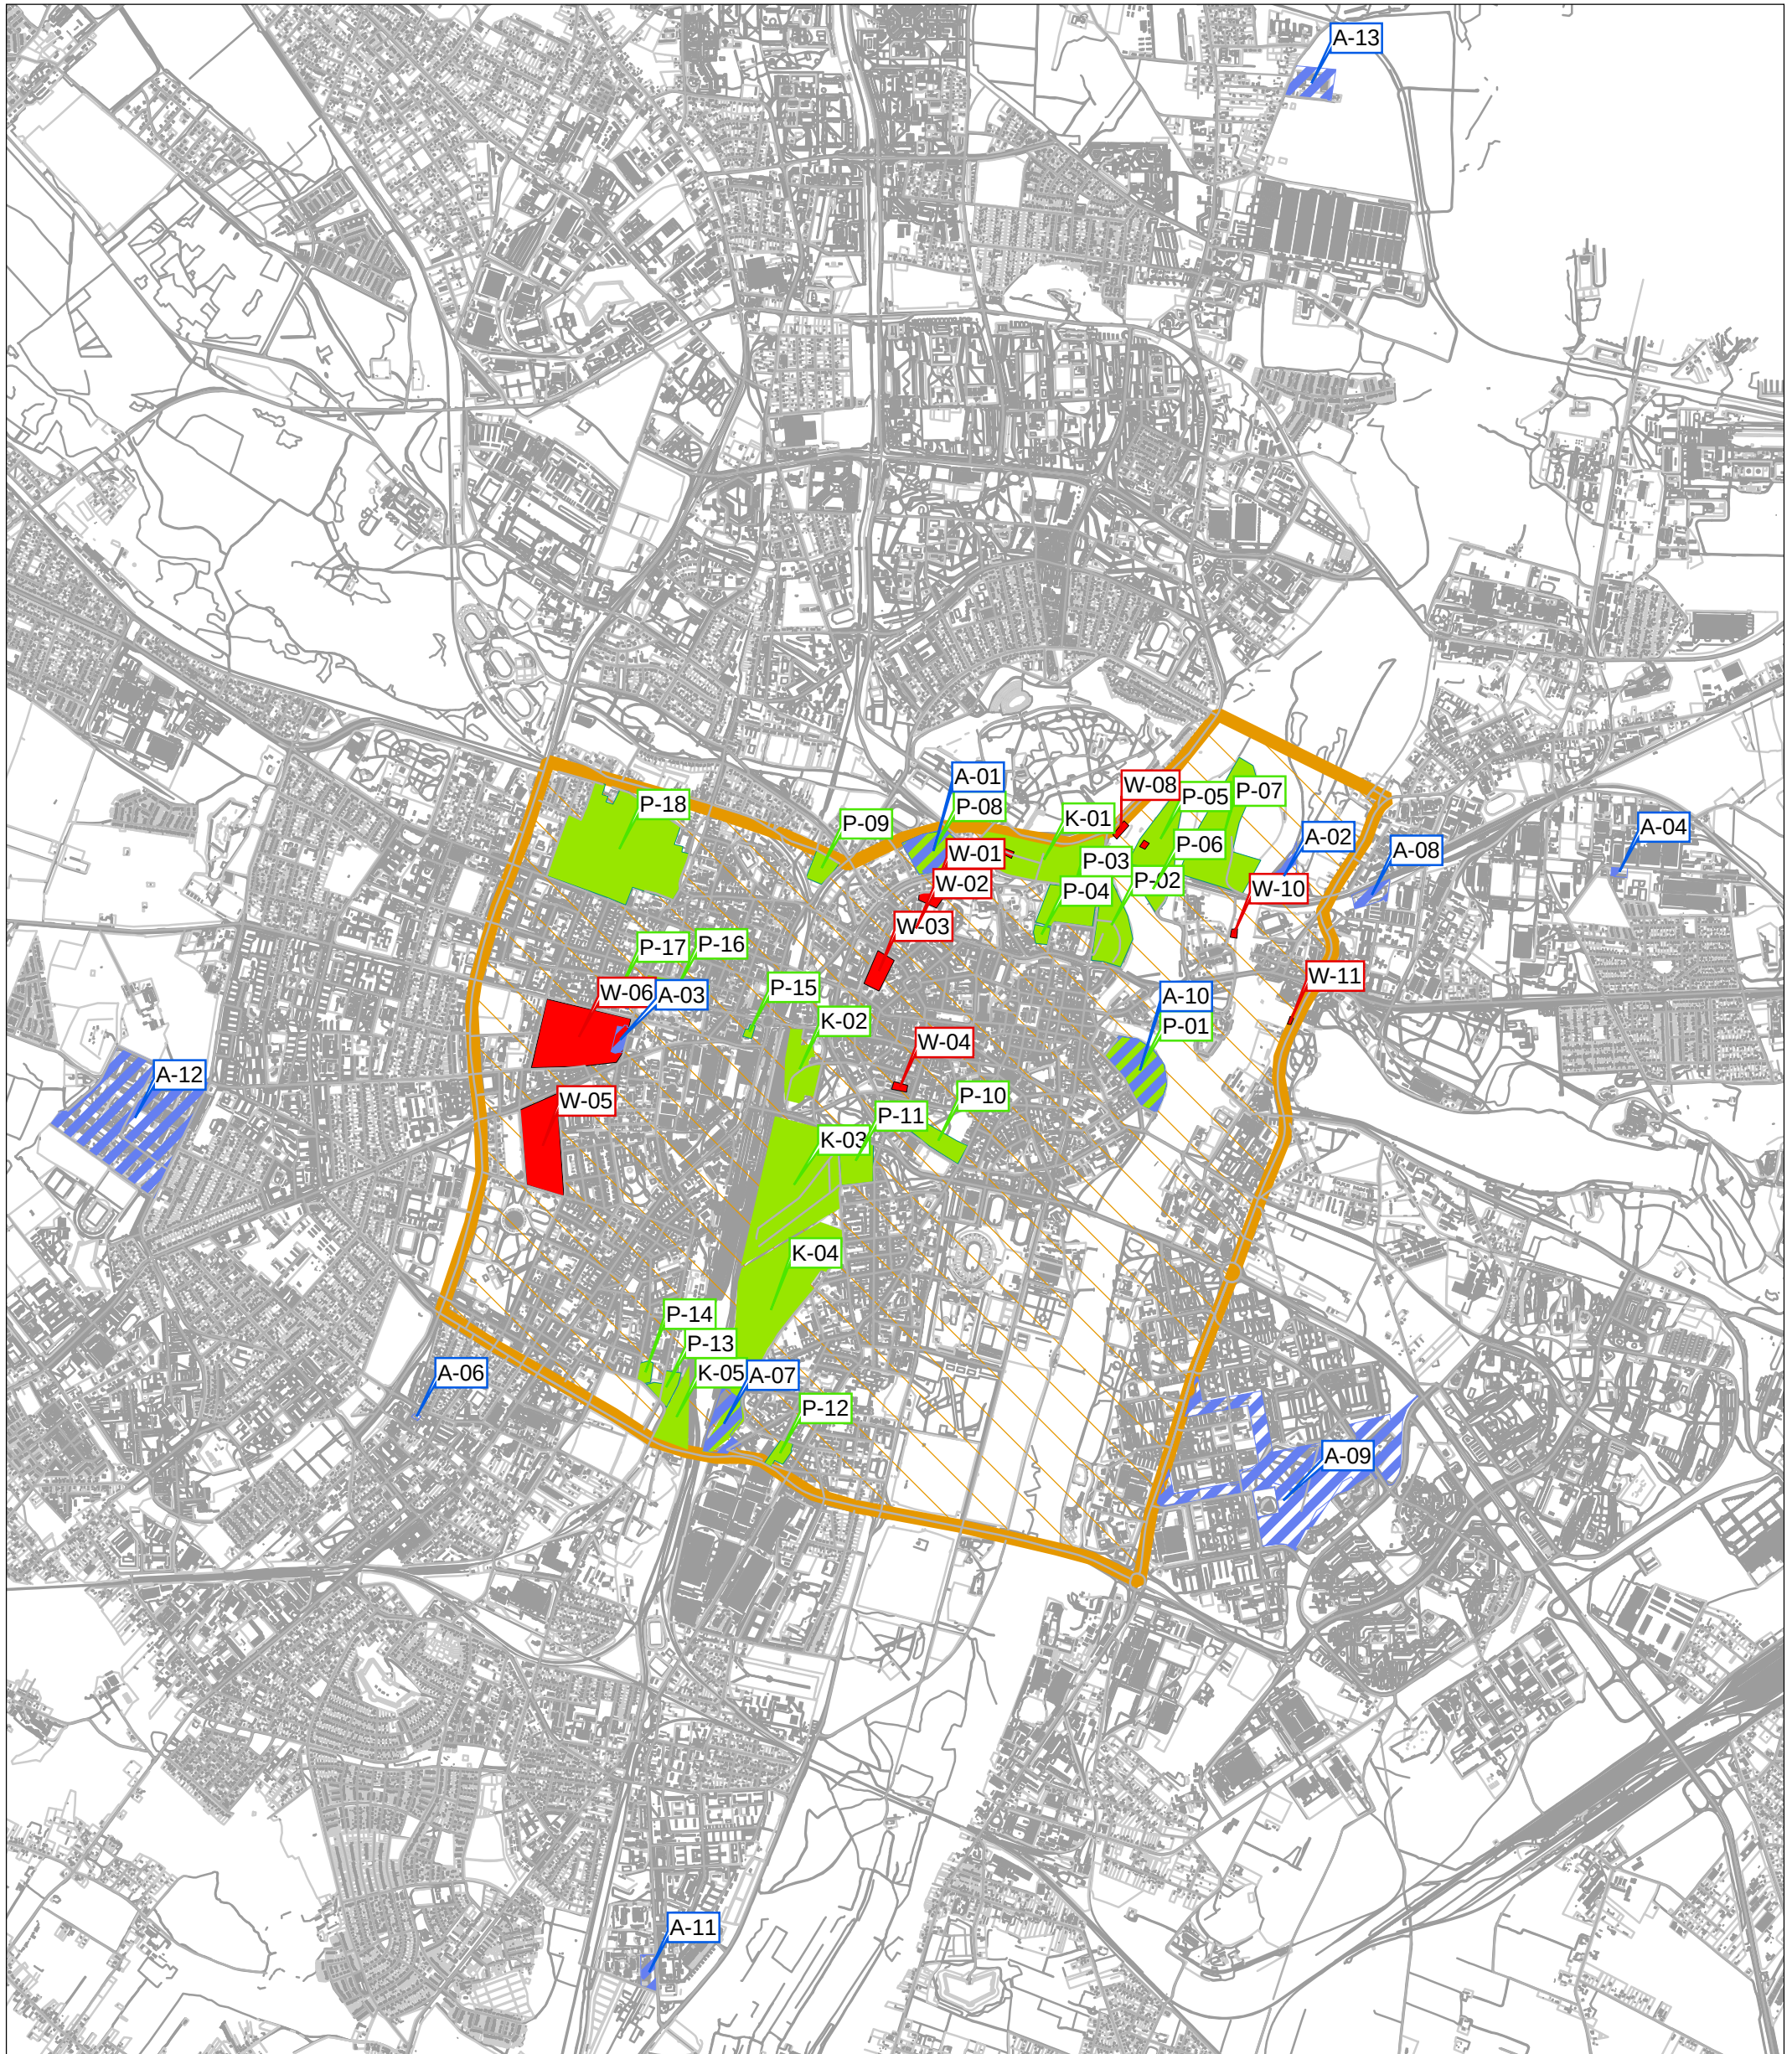

Legenda

-  Obszary poprzemysłowe i powojсковые wnioskowane przez osoby fizyczne i prawne do objęcia Miejskim Programem Rewitalizacji
-  Tereny śródmieścia Poznania
-  Obszary potencjalnych działań rewitalizacyjnych, ważnych dla rozwoju śródmieścia Poznania: poprzemysłowe/powojсковые