


Załącznik nr 2
do uchwały Nr XLVI/709/VI/2013
RADY MIASTA POZNANIA
z dnia 26 lutego 2013r.

Mapa informacyjna
1:2000

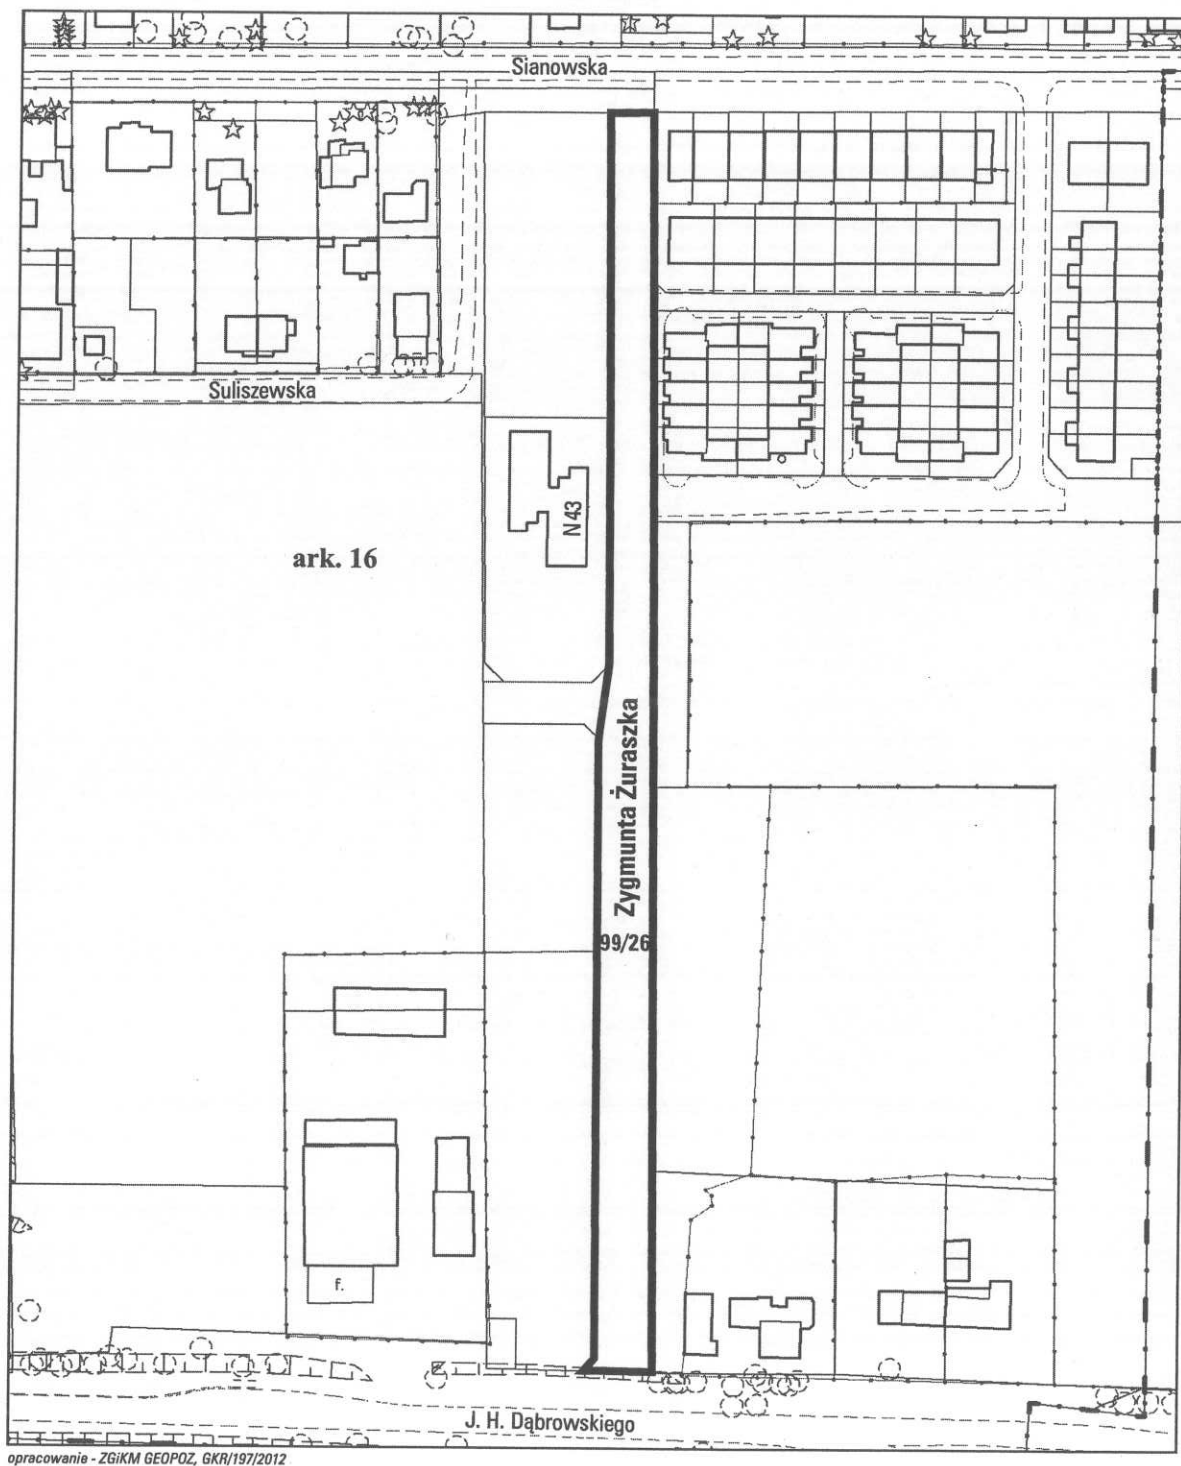

opracowanie - ZGKM GEOPZ, GKR/197/2012

Miasto Poznań; obręb Krzyżowniki arkusz 16