


MAPA INFORMACYJNA

1:2000

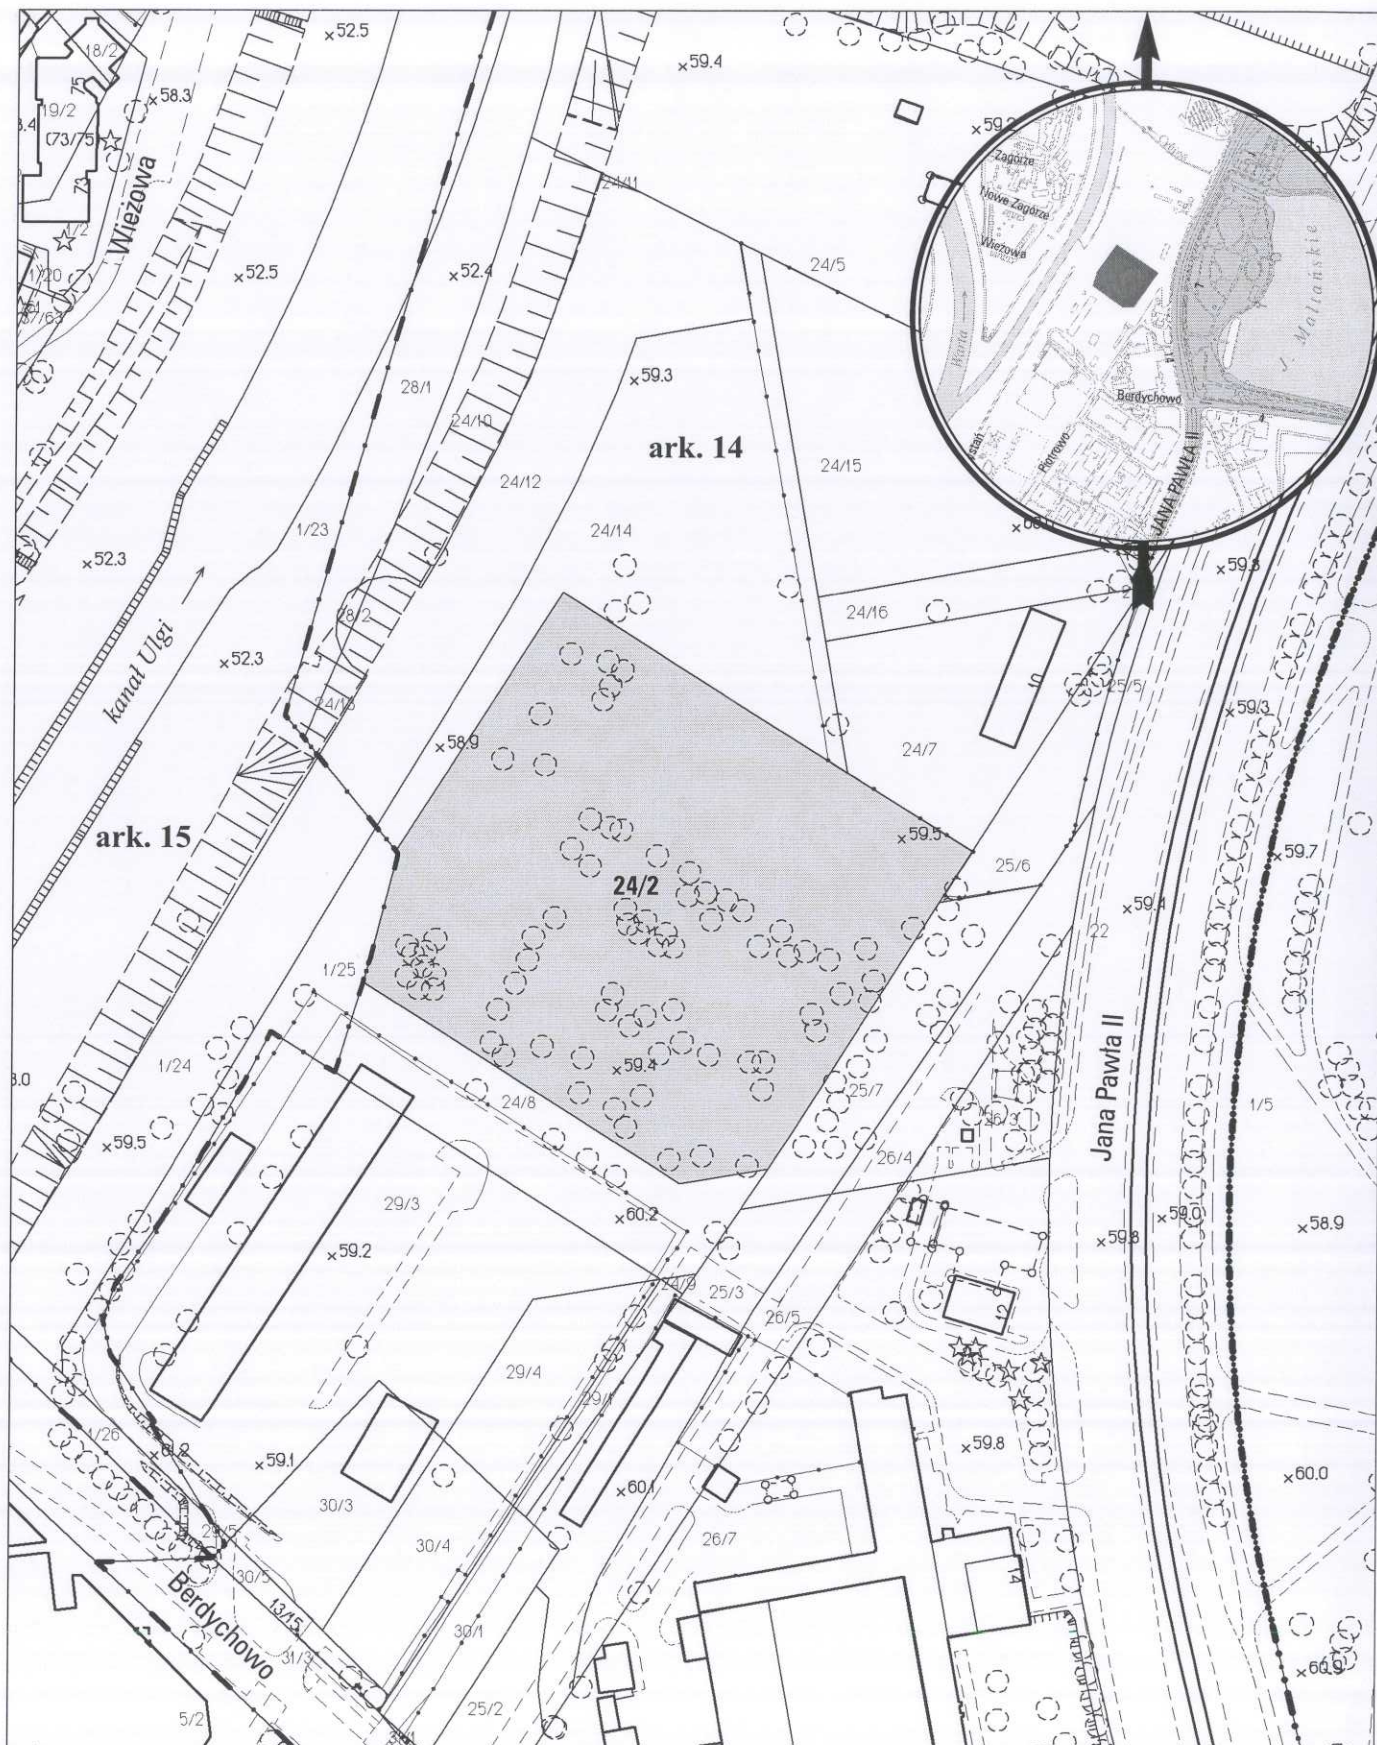

opracowanie - ZGKiM GEOPOZ, GKR/128/2013

obręb Śródka, arkusz 14

PRZEWODNICZĄCY
RADYMIASŁO POZNANIA
Grzegorz Janowicz
właściciel

działka nr

pow. m²

KW

PO2P/00215566/6

Miasto Poznań

24/2

1 4479