
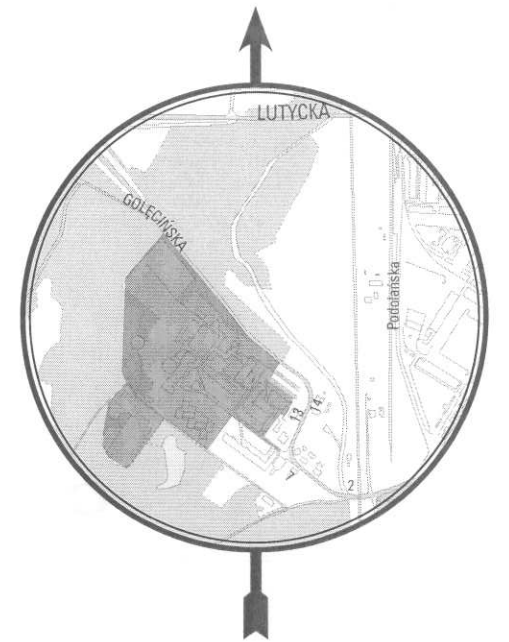


MAPA INFORMACYJNA

1:2000

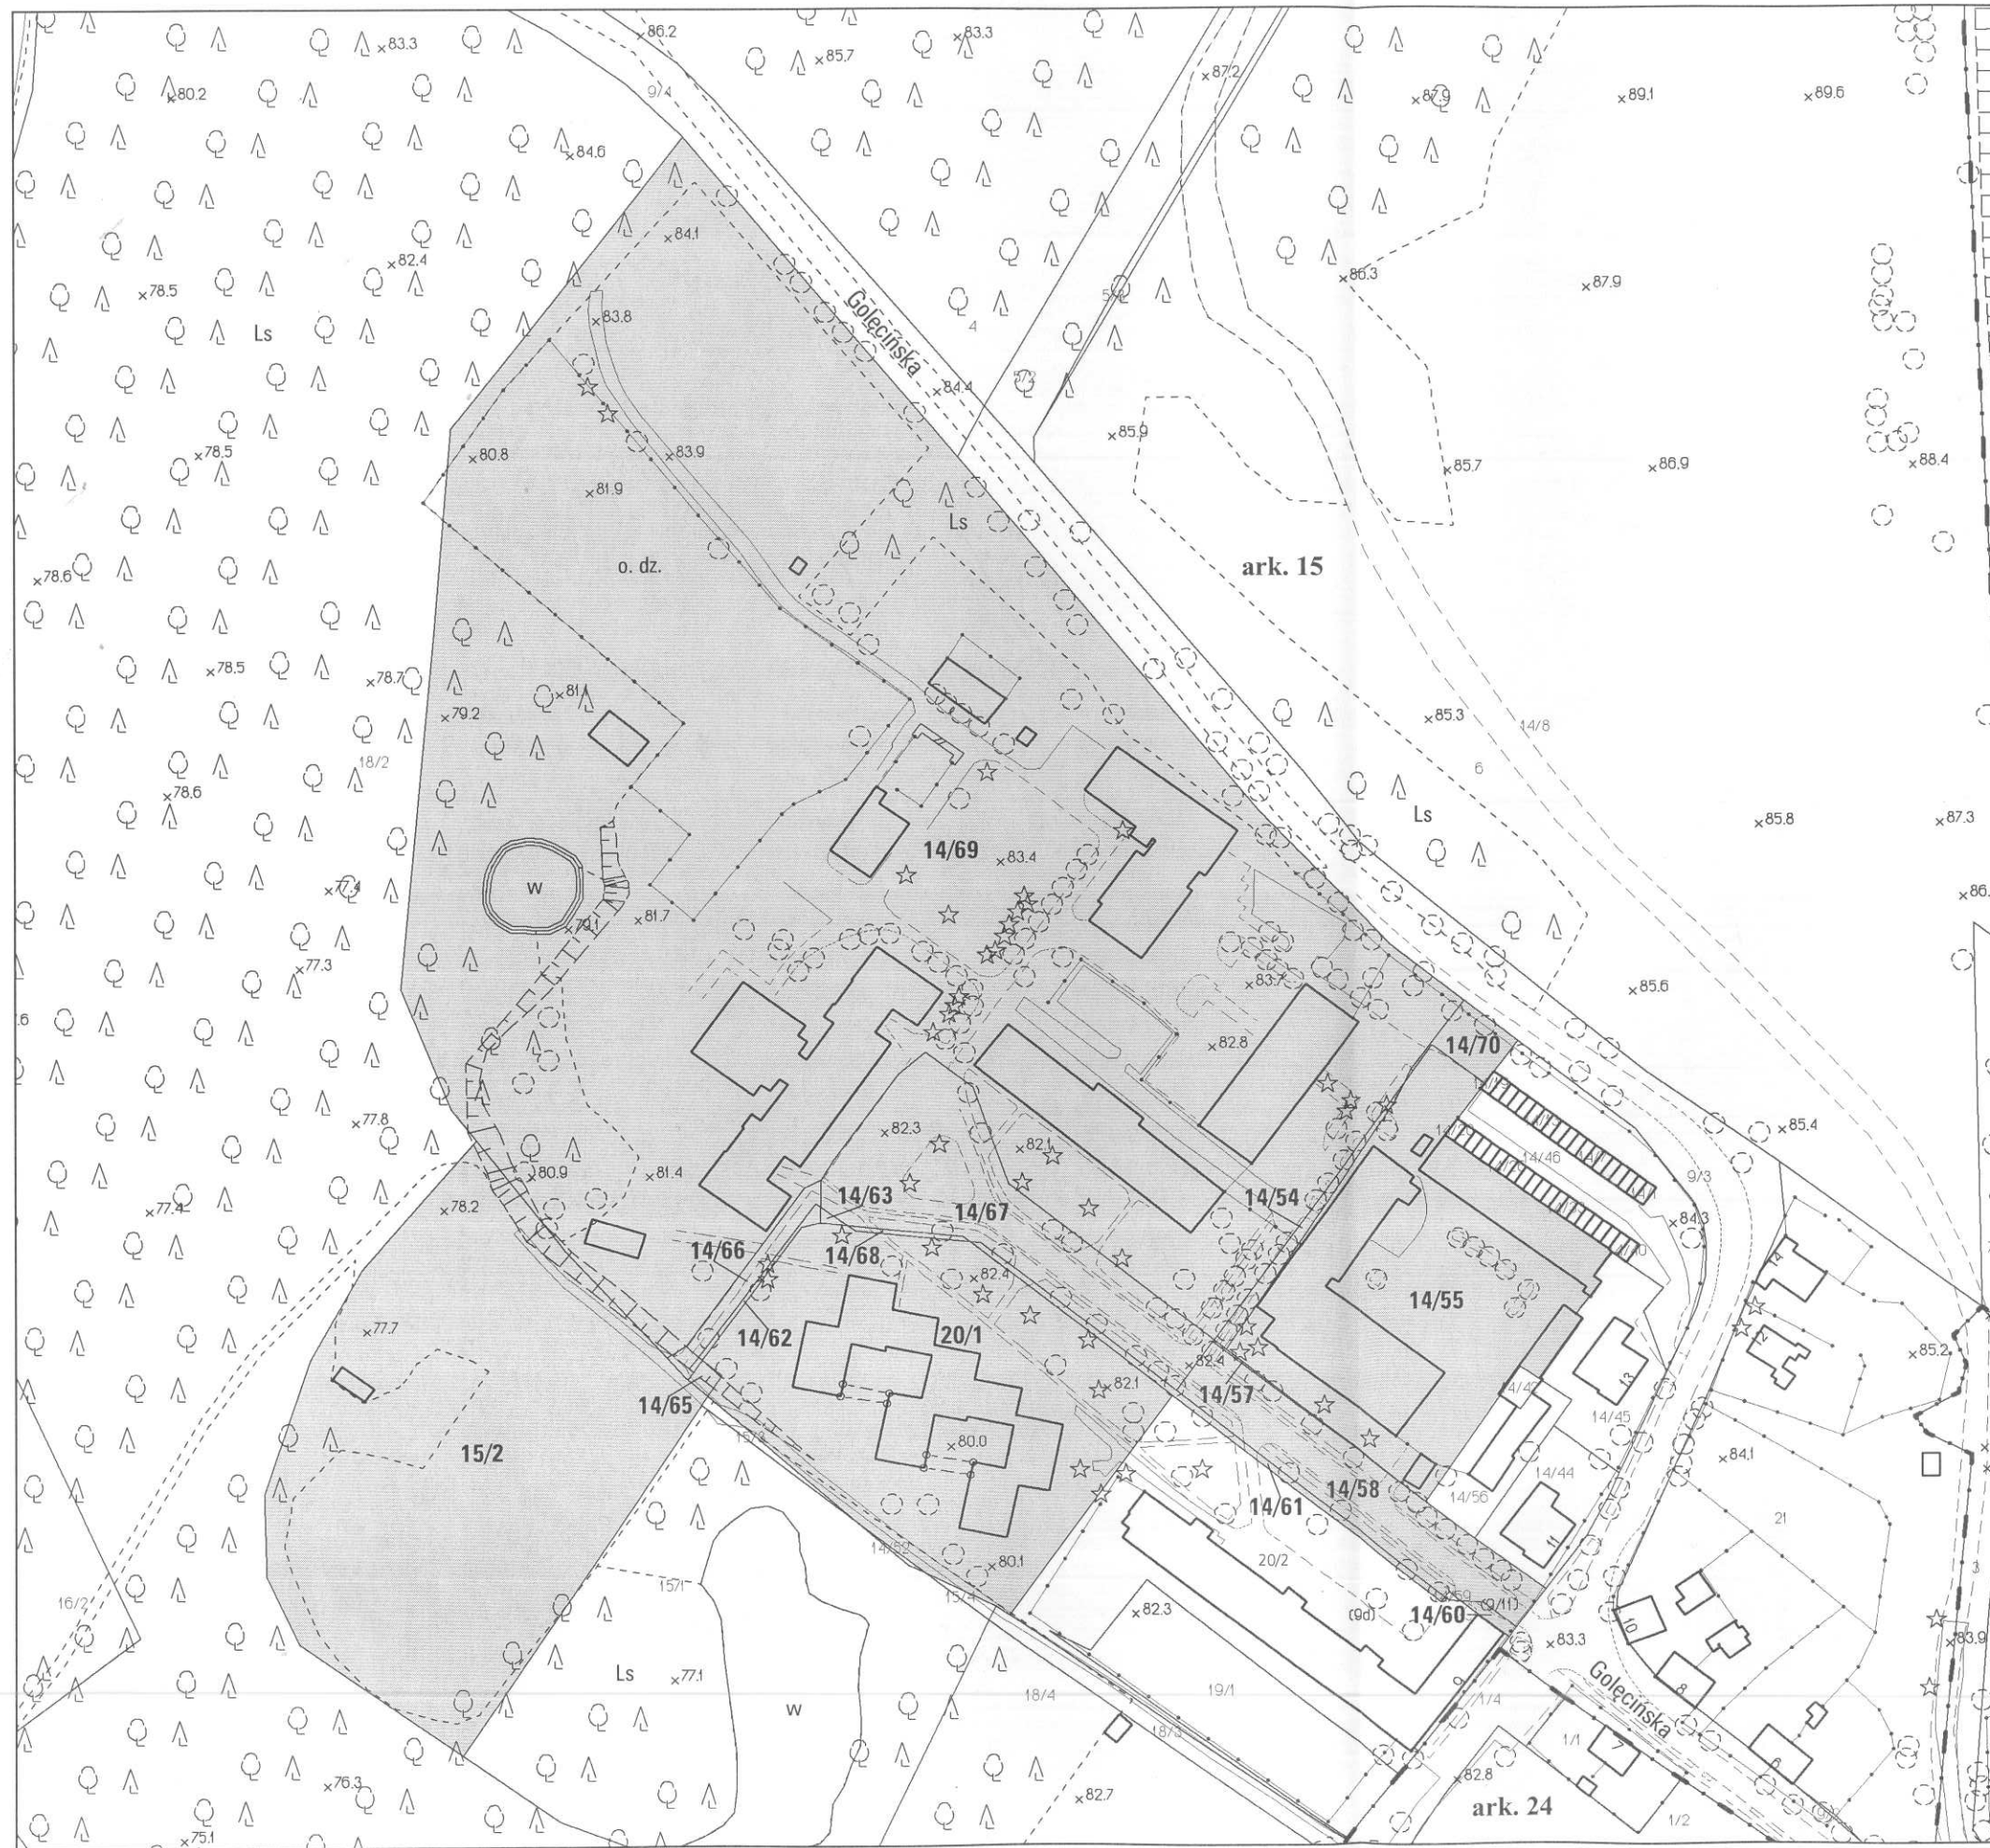

obwód Golecin, arkusz 15

działka nr	pow. m ²	KW	właściciel
14/54	249	PO1P/00275052/1	Miasto Poznań
14/55	7010	PO1P/00275052/1	Miasto Poznań
14/57	25	PO1P/00275052/1	Miasto Poznań
14/58	2084	PO1P/00288467/7	Miasto Poznań
14/60	54	PO1P/00154992/8	Miasto Poznań
14/61	314	PO1P/00154992/8	Miasto Poznań
14/62	73	PO1P/00154992/8	Miasto Poznań
14/63	17	PO1P/00154992/8	Miasto Poznań
14/65	52	PO1P/00288467/7	Miasto Poznań
14/66	355	PO1P/00288467/7	Miasto Poznań
14/67	3211	PO1P/00288467/7	Miasto Poznań
14/68	43	PO1P/00288467/7	Miasto Poznań
14/69	5 8985	PO1P/00288467/7	Miasto Poznań
14/70	315	PO1P/00288467/7	Miasto Poznań
15/2	1 2716	PO1P/00288467/7	Miasto Poznań
20/1	8834	PO1P/00154992/8	Miasto Poznań