
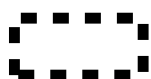


Załącznik do uchwały Rady Miasta Poznania w sprawie przystąpienia do sporządzania miejscowego planu zagospodarowania przestrzennego „Węzeł Dębiec” w Poznaniu

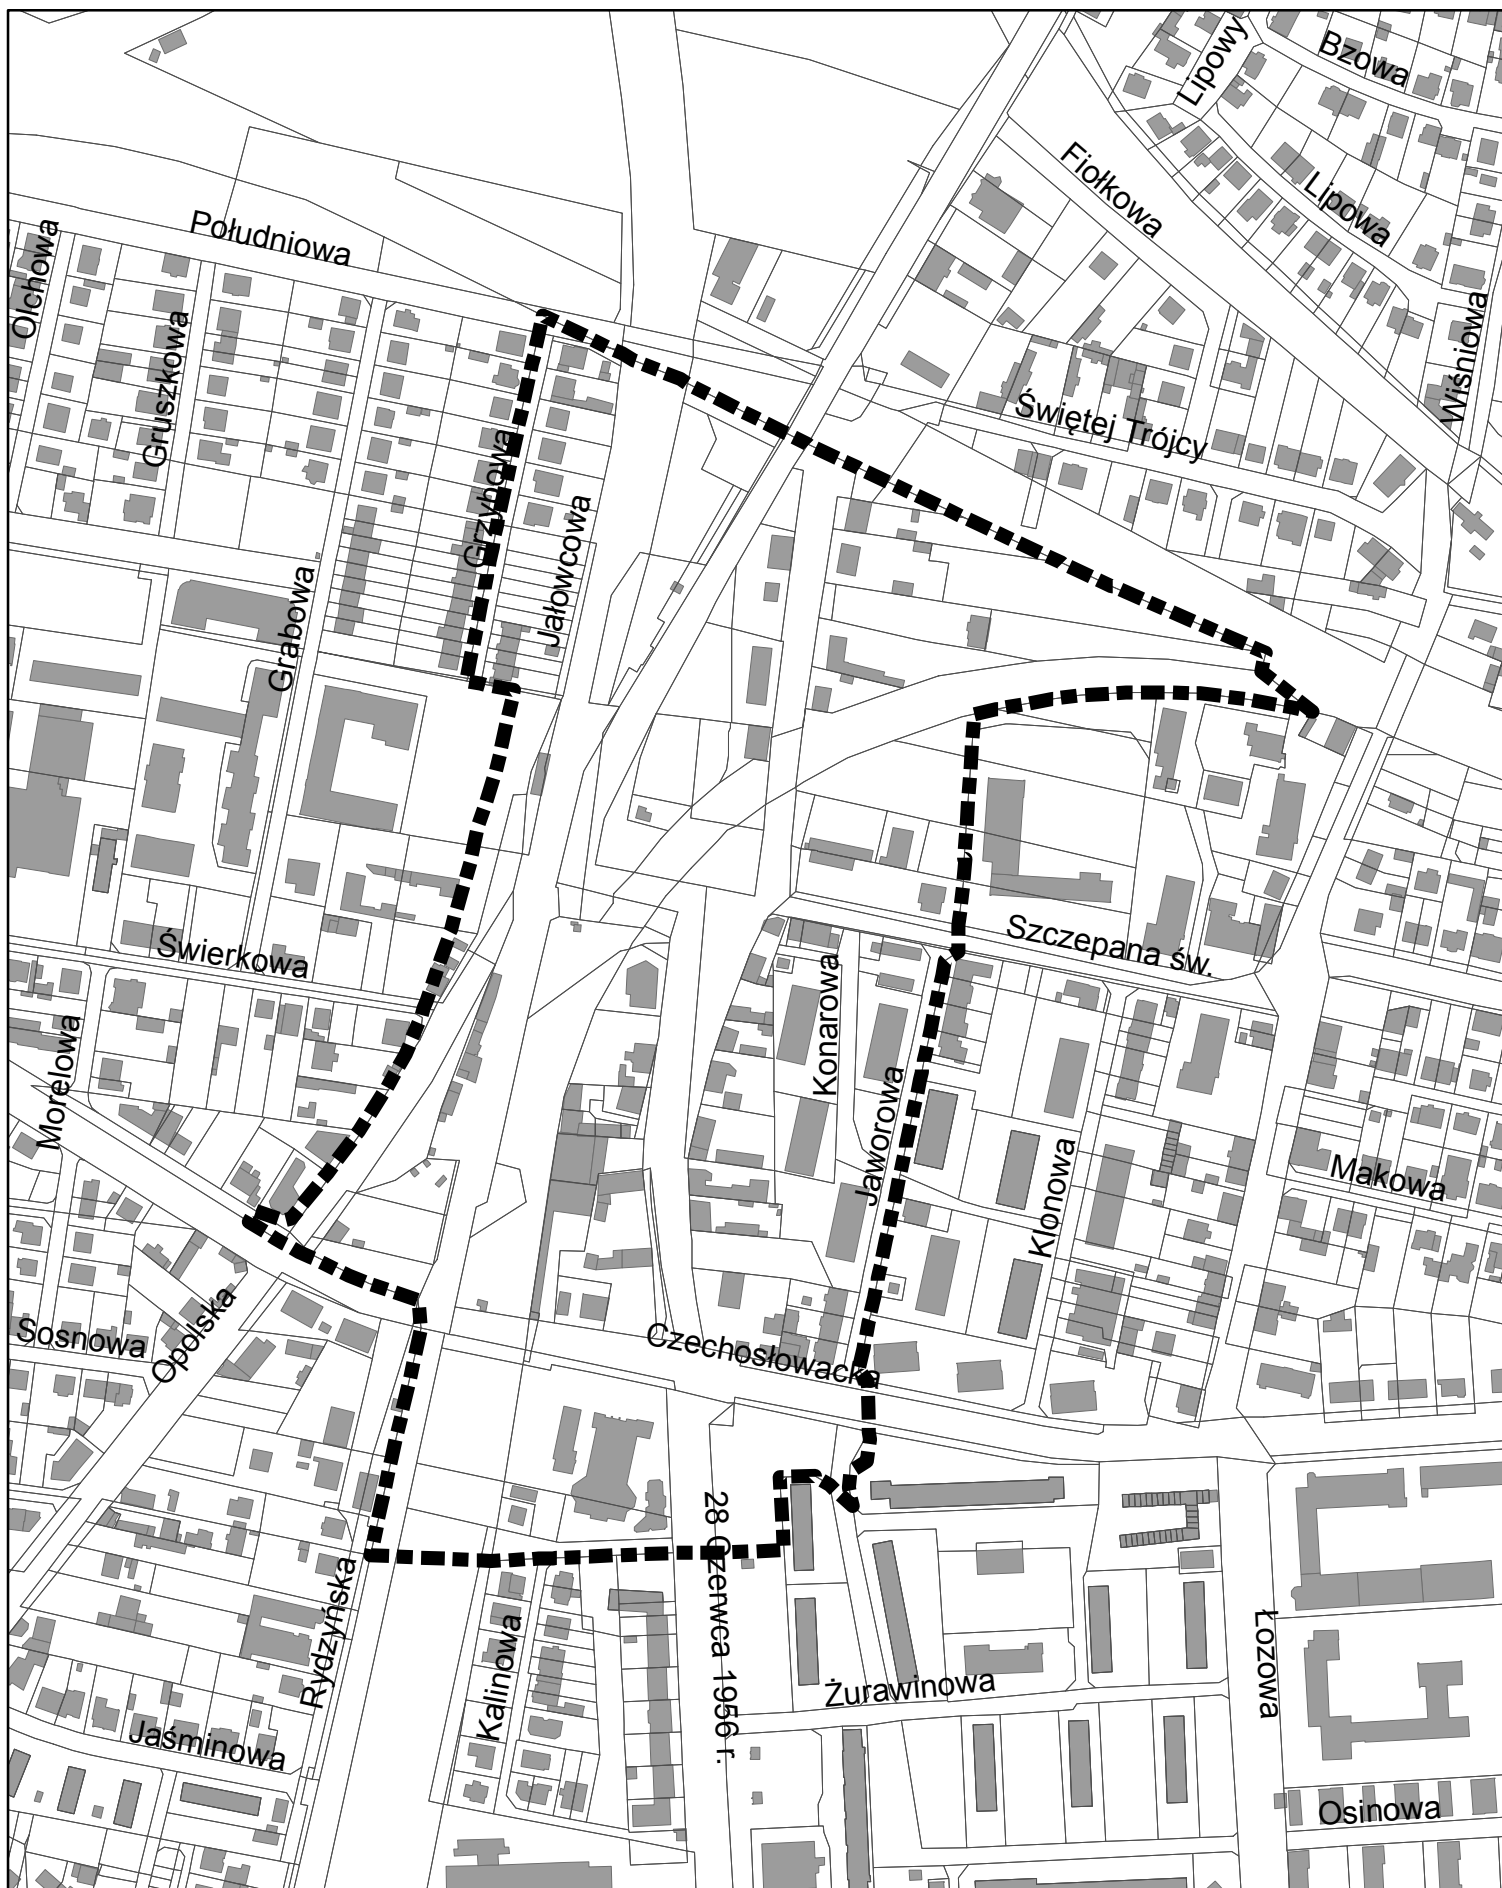

granica obszaru objętego planem

Skala 1: 4000