


Mapa informacyjna 1:1000

Załącznik nr 2 do uchwały Nr XLII/729/VII/2017
RADY MIASTA POZNANIA
z dnia 21. lutego 2017 r.

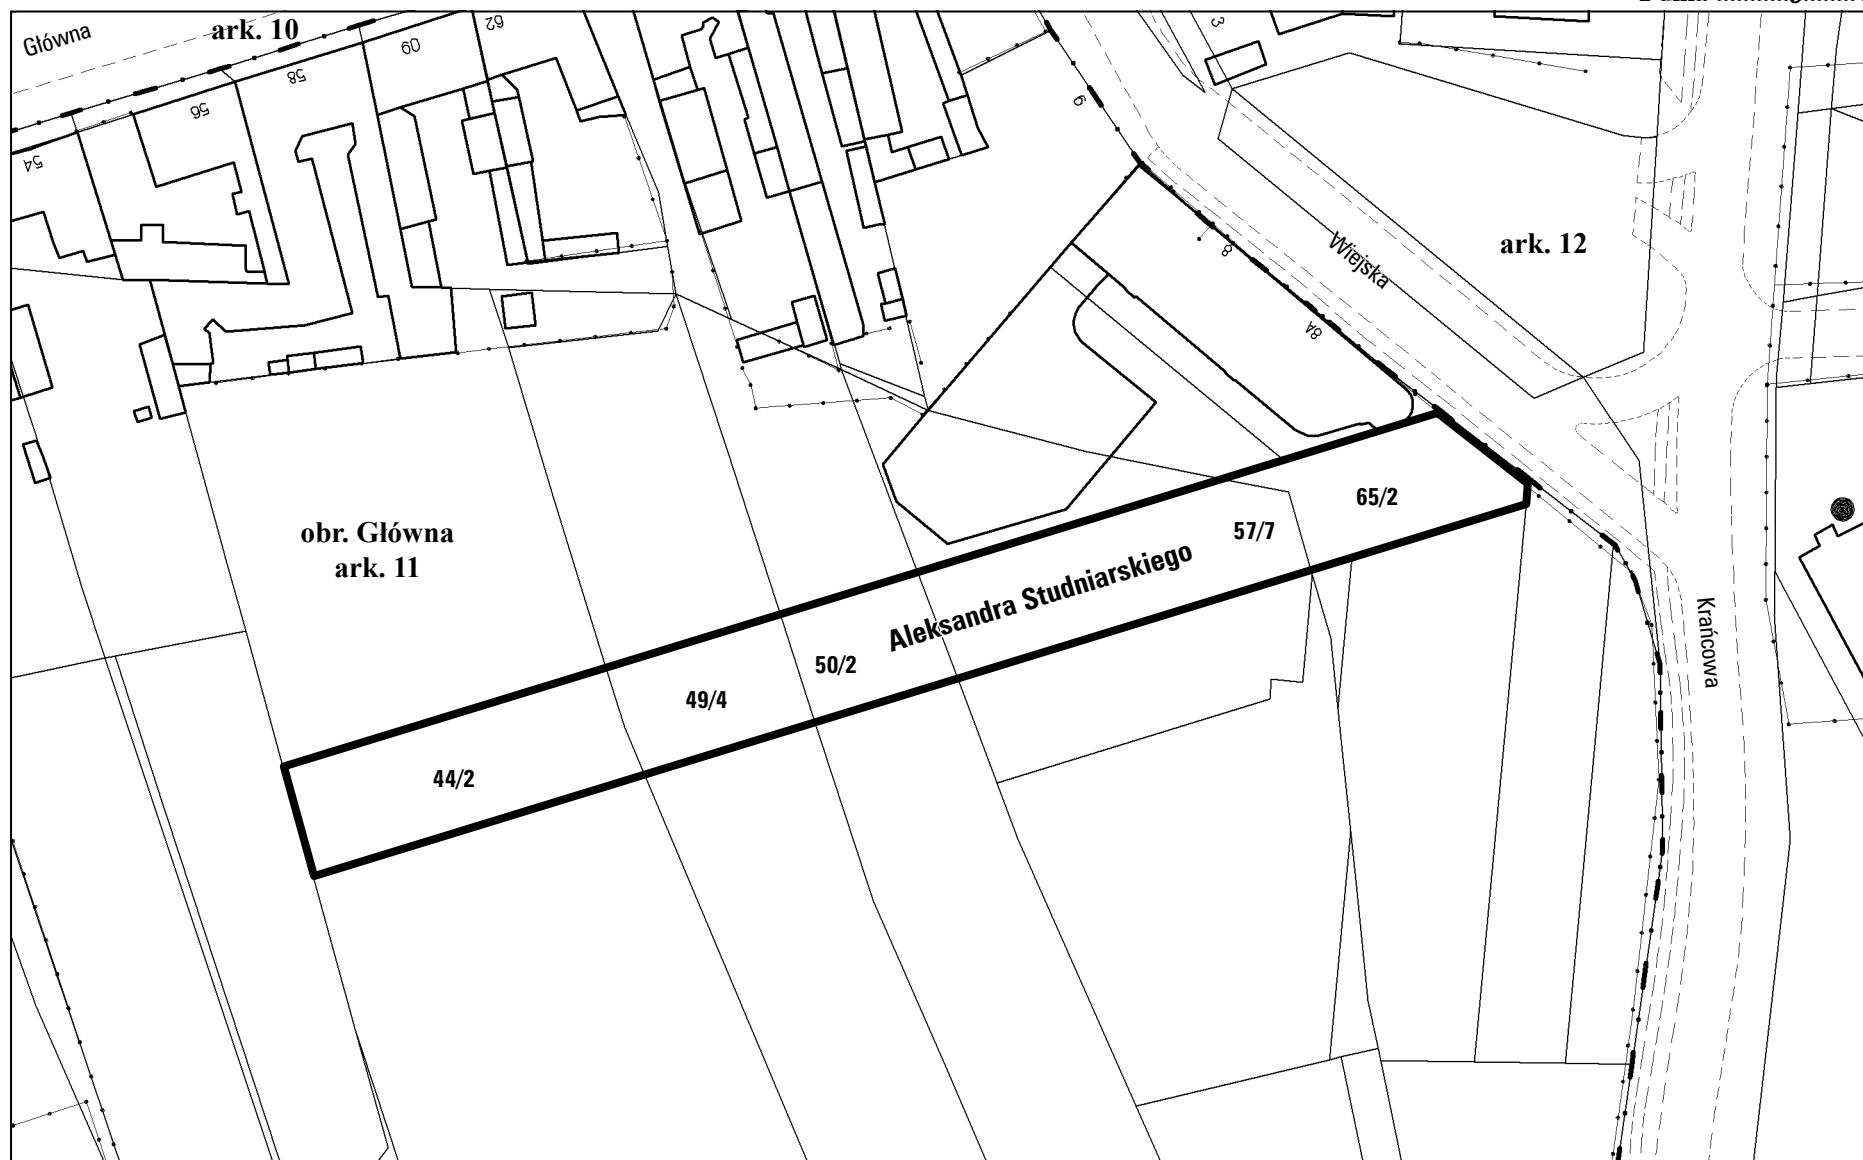

opracowanie - ZGKM GEOPOL, GKR/306/2016

Miasto Poznań; obręb Główna, arkusz 11