


Mapa informacyjna
1:500

Załącznik nr 2 do uchwały Nr XLVI/797/VII/2017..
RADY MIASTA POZNANIA
z dnia 4 kwietnia 2017.. r.

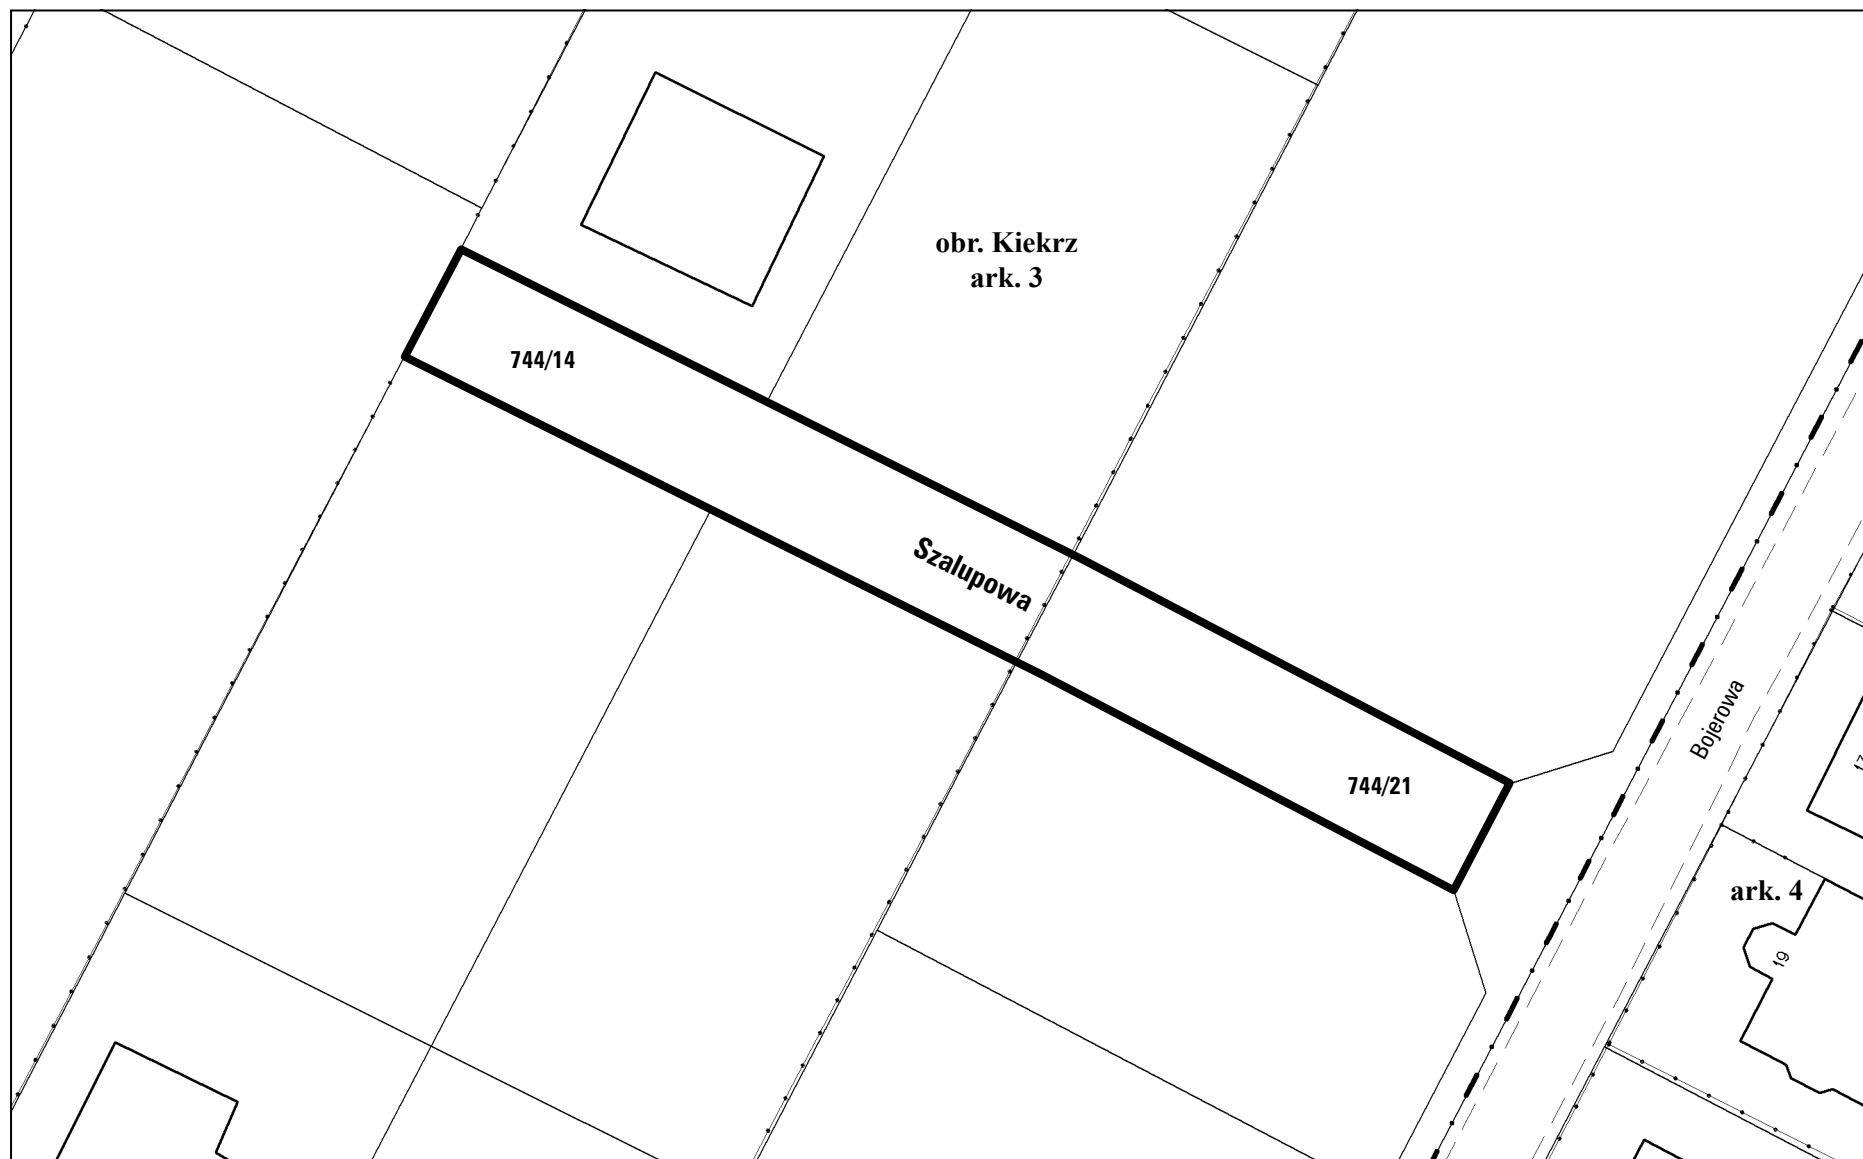

opracowanie - ZGKM GEOPÓZ, GKR/324/2016

Miasto Poznań; obręb Kiekrz, arkusz 3