


Mapa informacyjna 1:2500*

Tekst ujednolicony zał. nr 2 do
Załącznik nr 2³ do uchwały Nr XXIII/305/VII/2016
RADY MIASTA POZNANIA
z dnia 12 stycznia 2016 r.

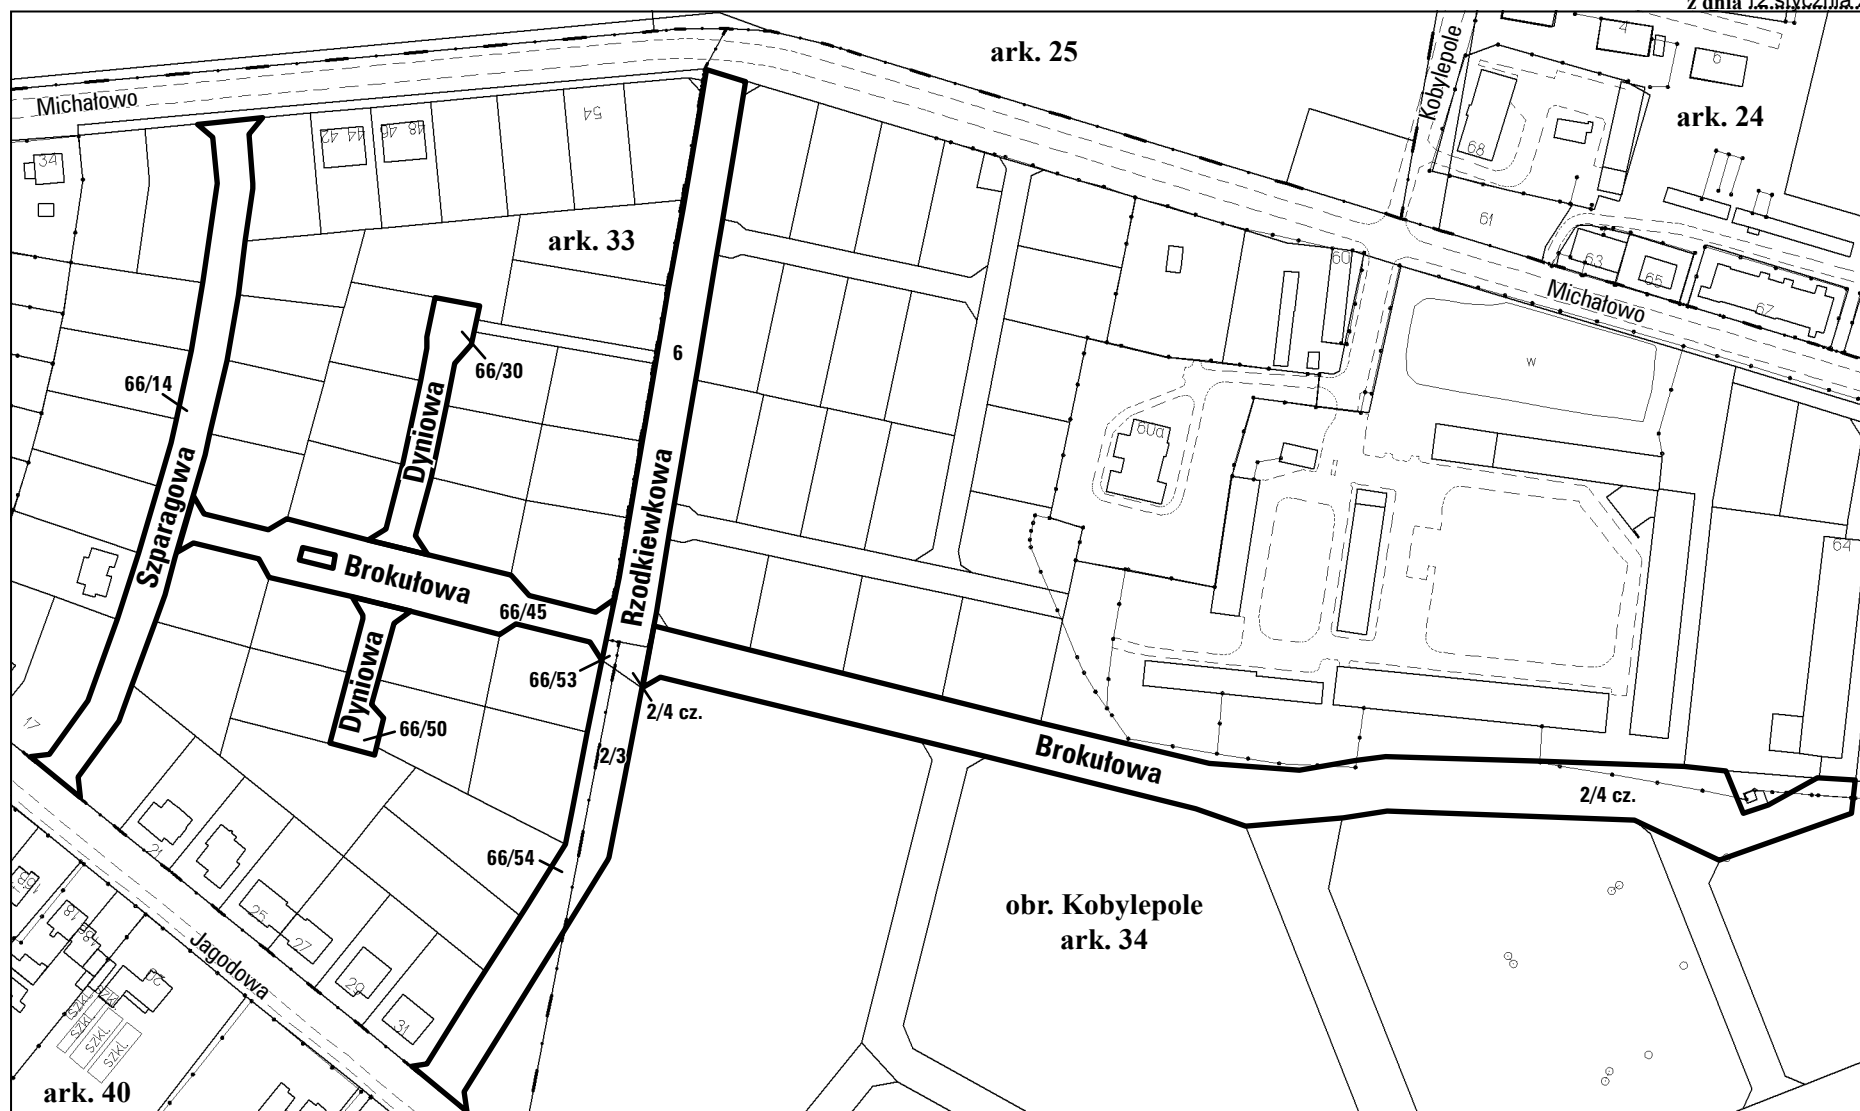

opracowanie - ZGKM GEOPÓZ, GKR/53/2017

Miasto Poznań; obręb Kobylepole, arkusze 33 i 34

³ zmieniony §1 uchwałą RMP nr XLVI/783/VII/2017... z dnia 4 kwietnia 2017 r.

* skalę 1:2500 przyjęto z uwagi na brak możliwości odwzorowania zmian na mapie w poprzedniej skali 1:2000