


Mapa informacyjna 1:2000

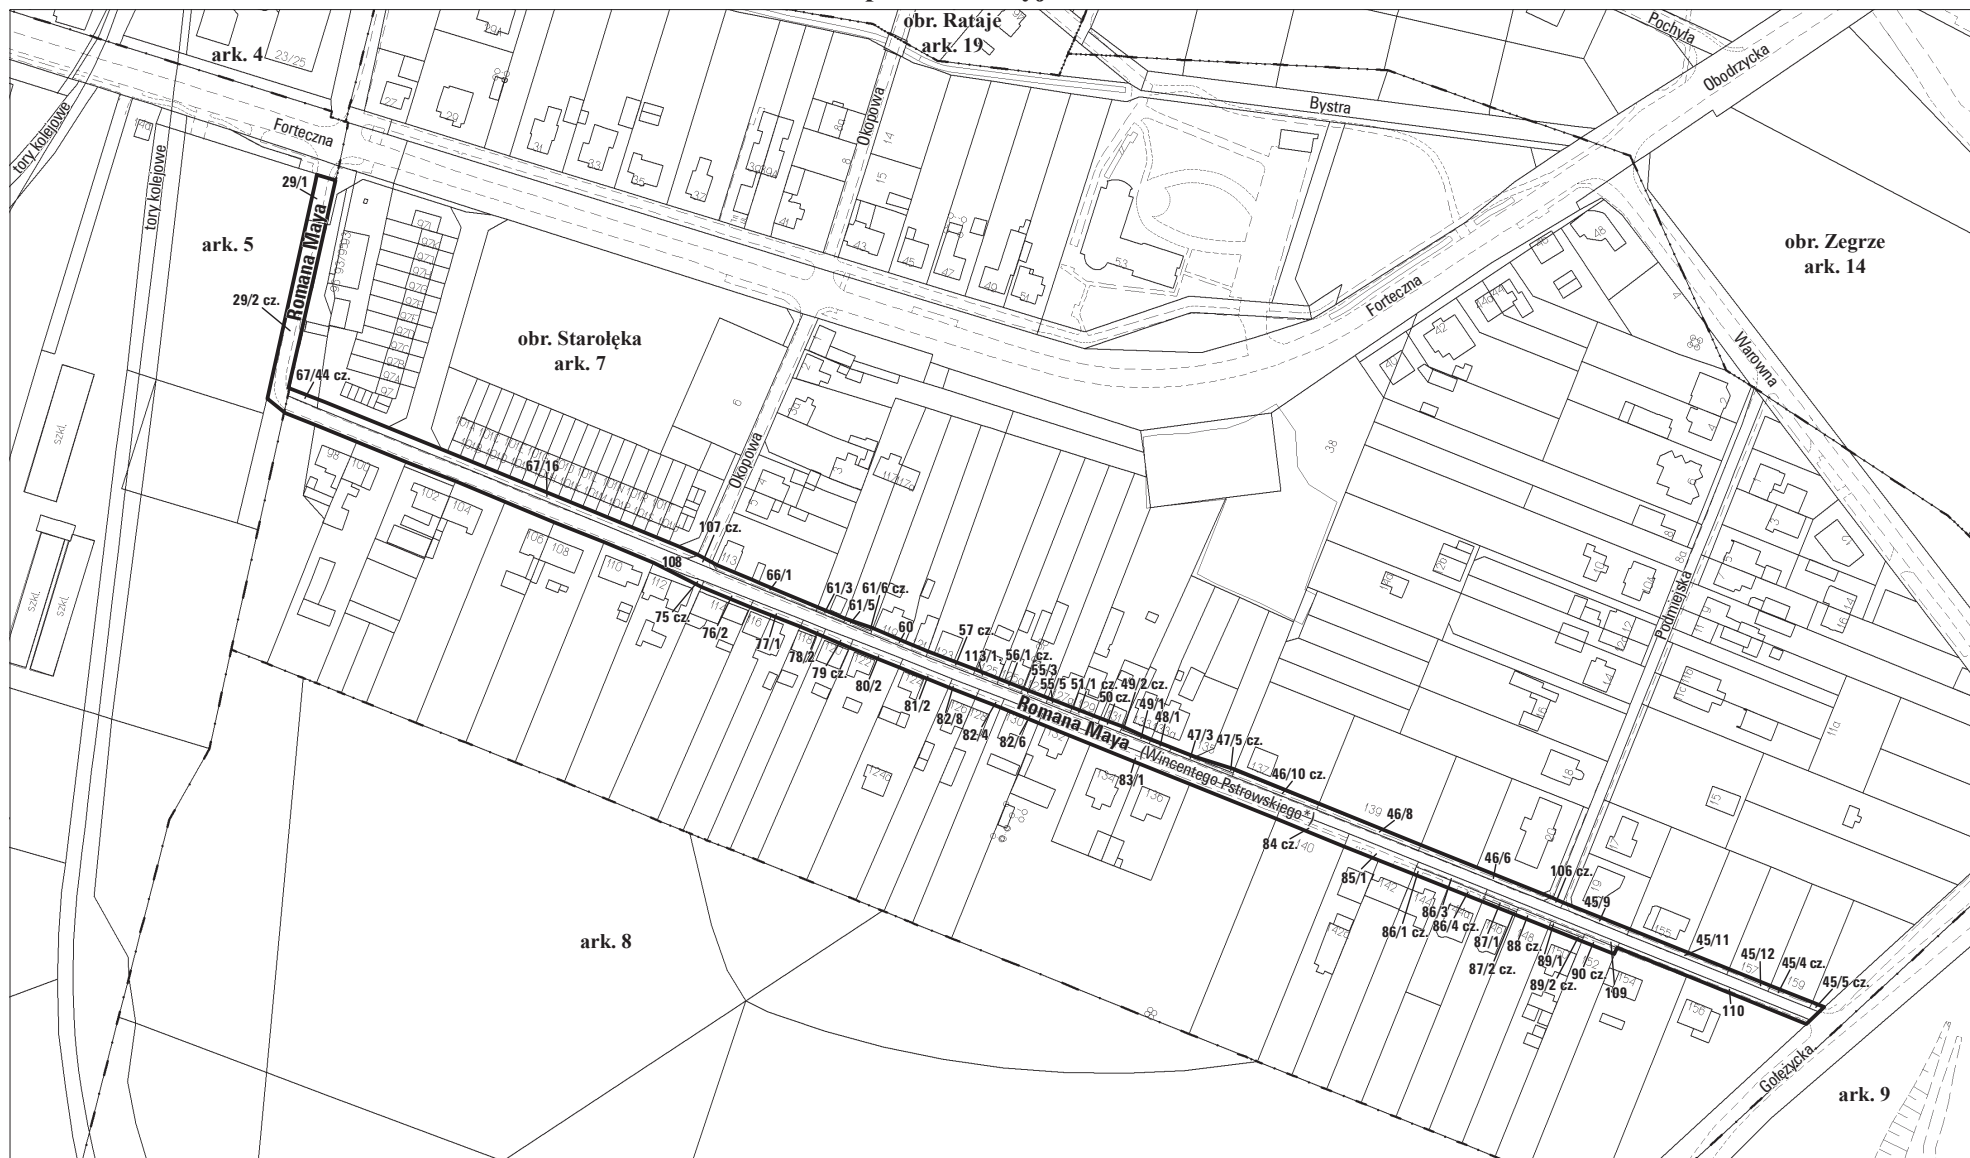

opracowanie - ZGKM GEOPÓZ, GKR/135/2017

* poprzednia nazwa ulicy

Miasto Poznań; obręb Starołęka, arkusze 5 i 7