


Mapa informacyjna
1:1000

Załącznik nr 2 do uchwały Nr
RADY MIASTA POZNANIA
z dnia r.

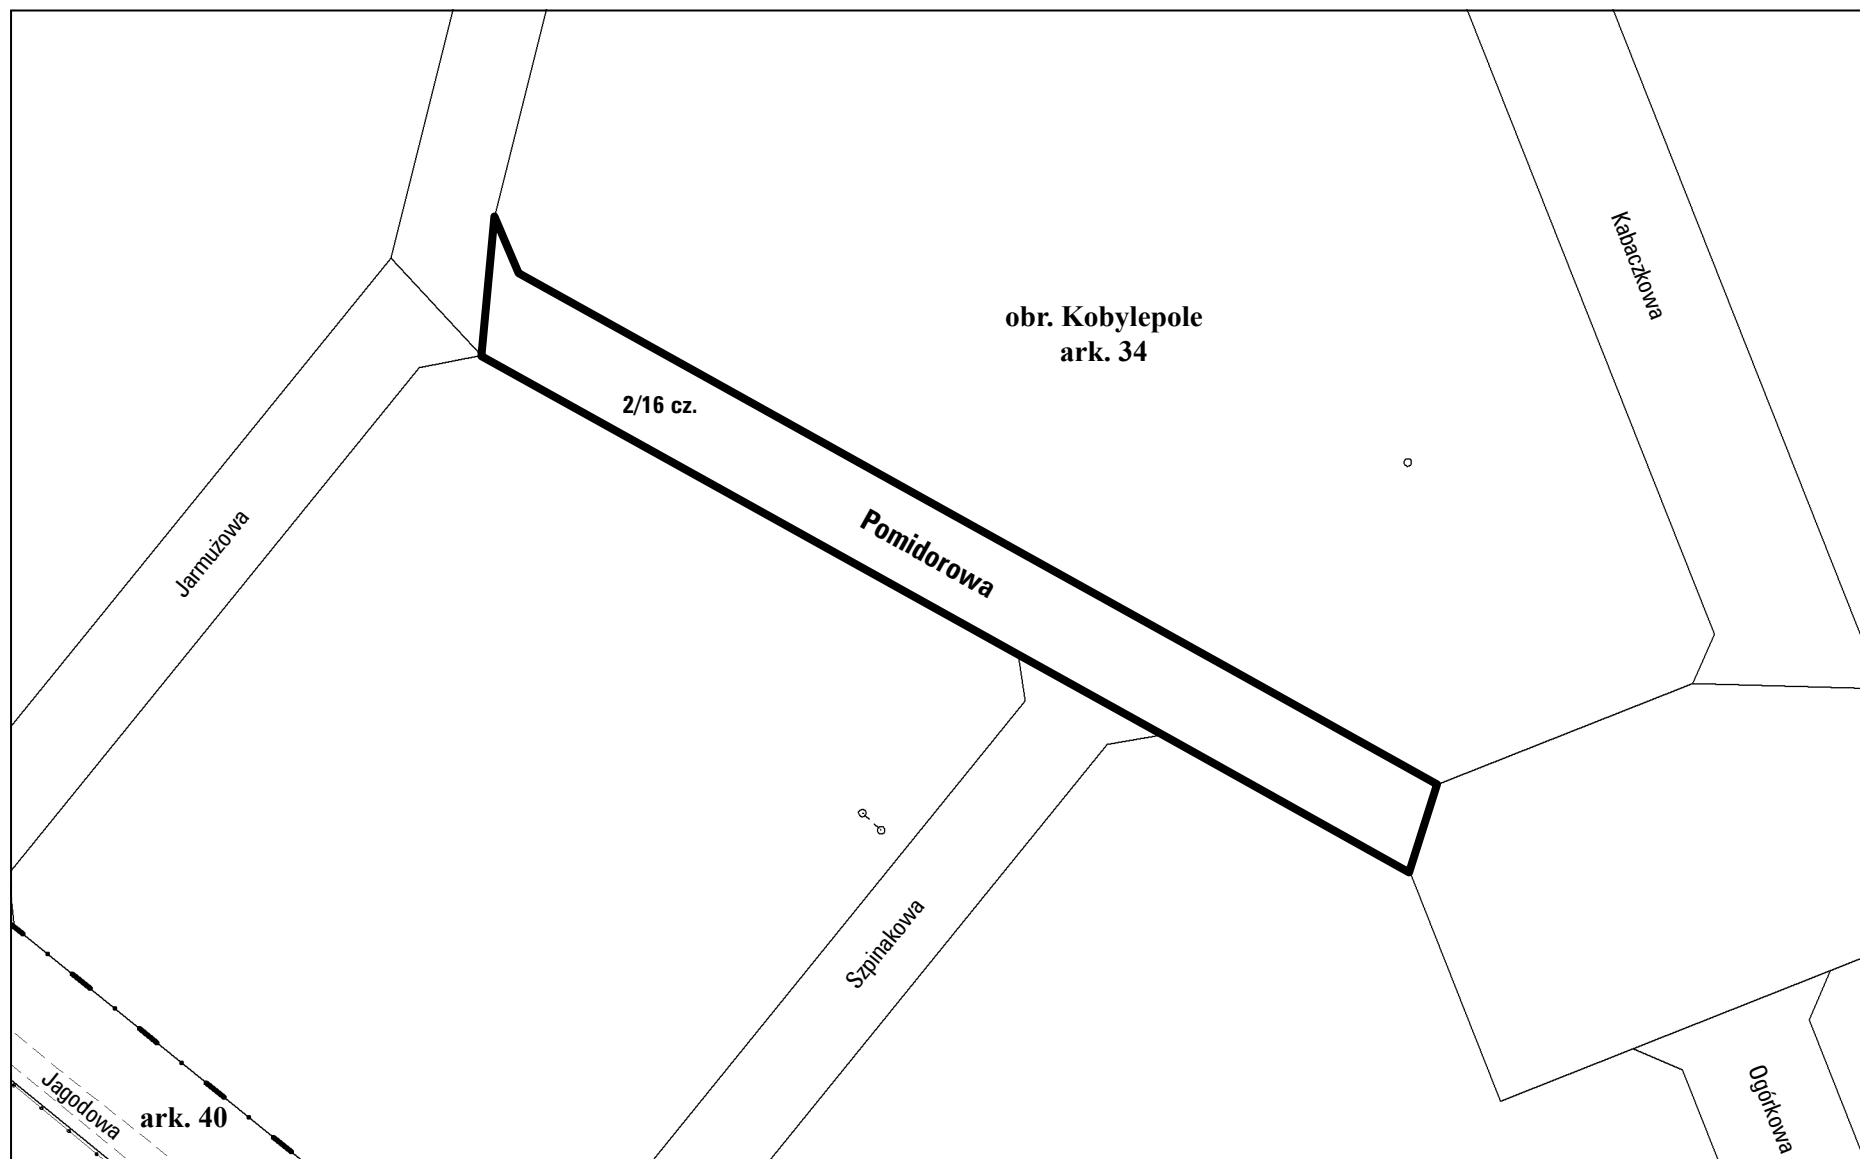

opracowanie - ZGKM GEOPOL, GKR/108/2017

Miasto Poznań; obręb Kobylepole, arkusz 34