


MAPA INFORMACYJNA

1:1500

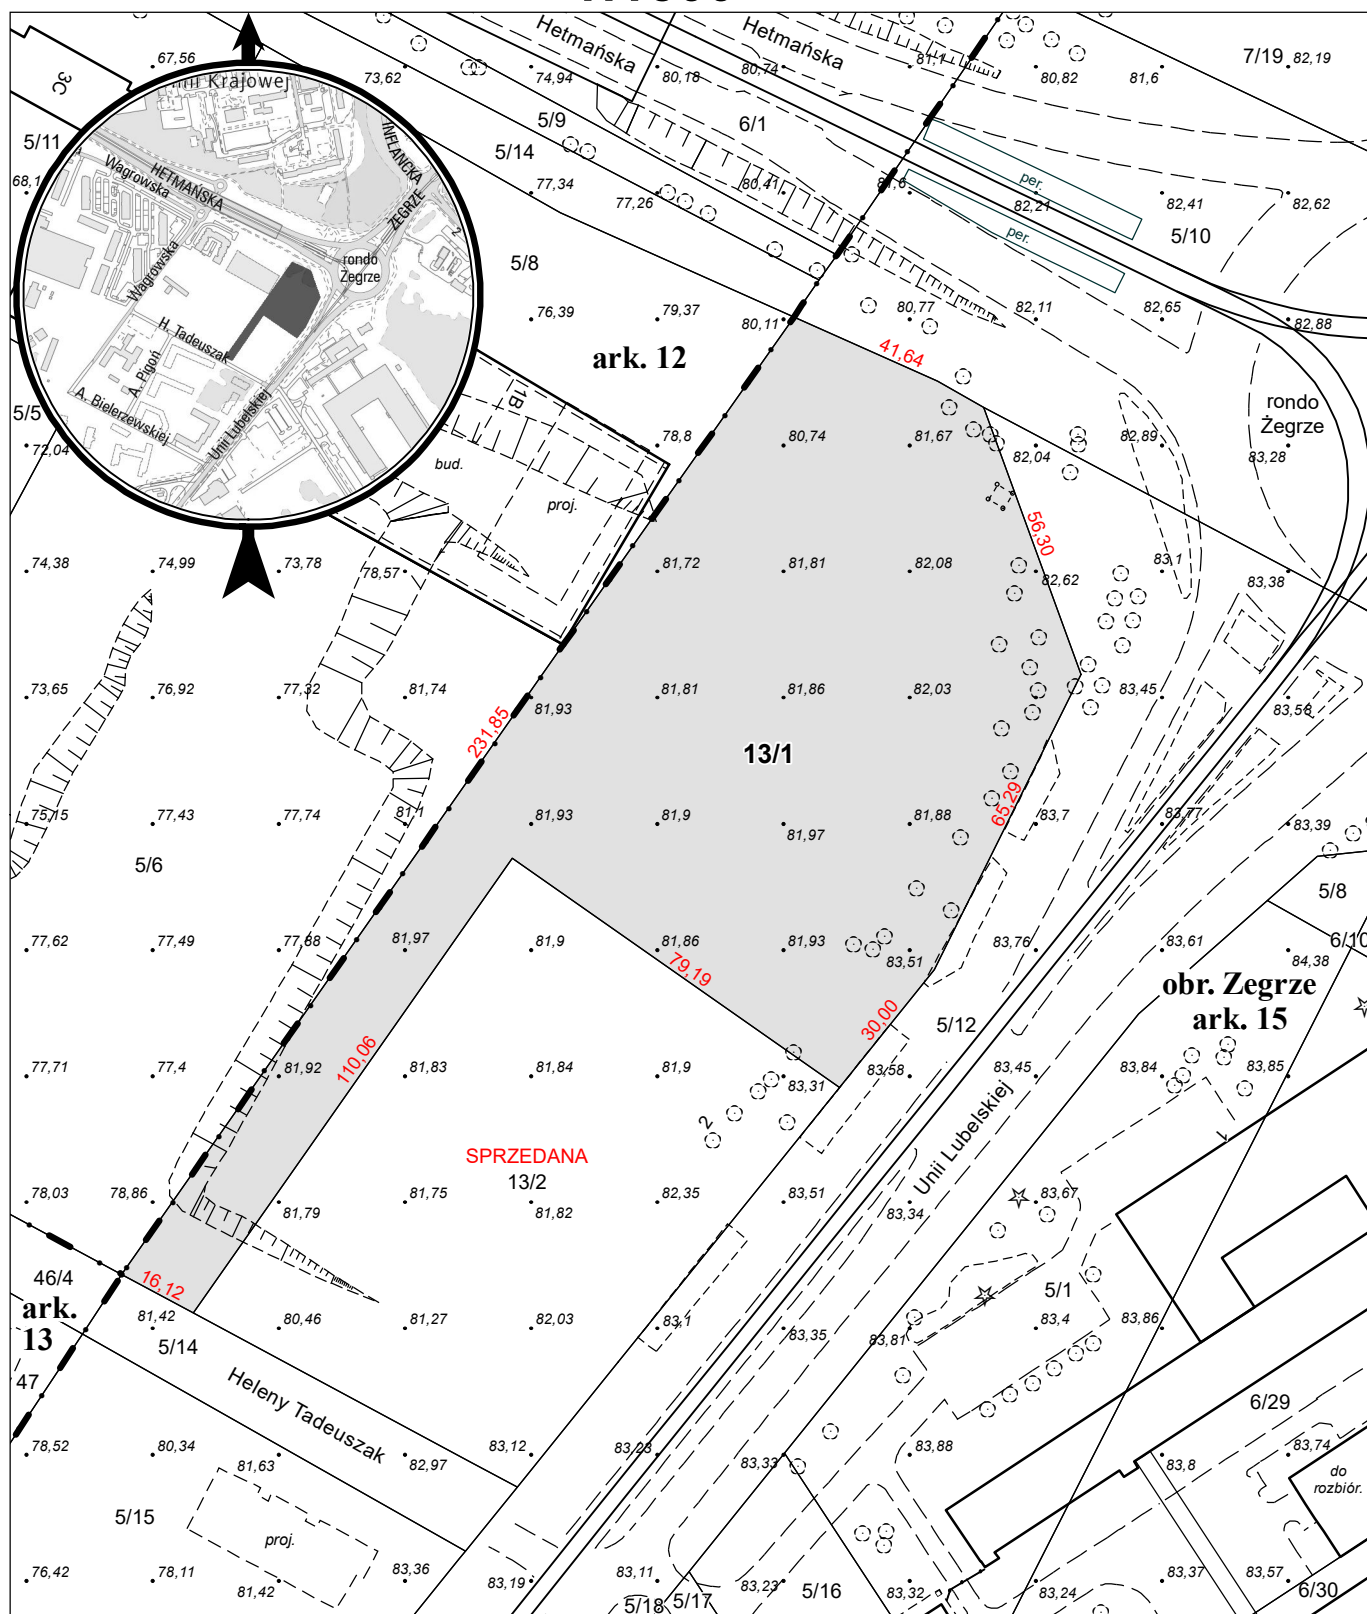

opracowanie - ZGikM GEOPOZ, GKR//124/2024

działka nr
13/1

pow. m²
12 549

obręb Zegrze, arkusz 15
KW
P02P/00105640/5

właściciel
Miasto Poznań