


MAPA INFORMACYJNA

1:1000

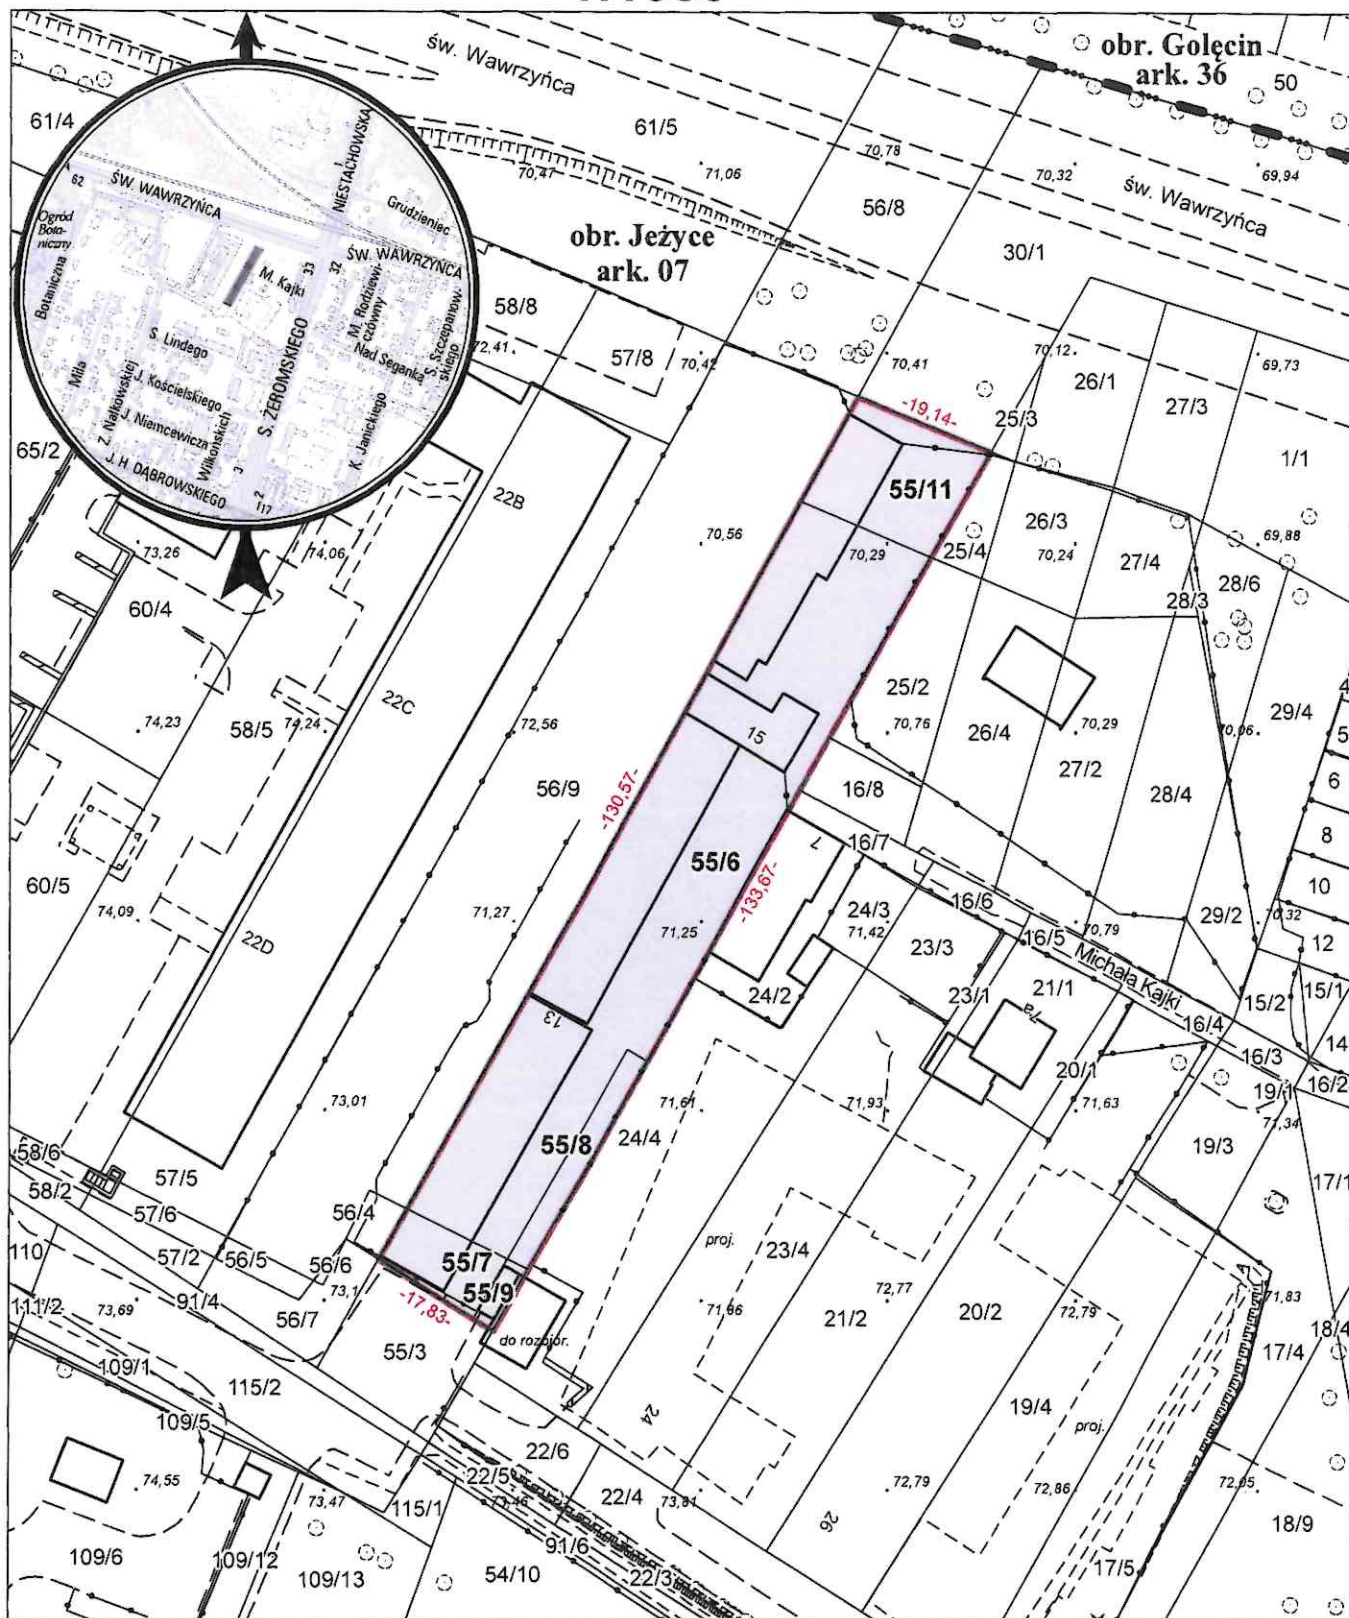

opracowanie - ZGIKM GEOPOZ, GKR/I/13/2024

obręb Jeżyce, arkusz 07

działka nr	pow. m ²	KW	właściciel
55/6	1 884	PO1P/00115993/0	Miasto Poznań
55/7	124	PO1P/00115993/0	Miasto Poznań
55/8	96	PO1P/00111214/8	Miasto Poznań
55/9	27	PO1P/00111214/8	Miasto Poznań
55/11	300	PO1P/00124030/8	Miasto Poznań