


MAPA INFORMACYJNA

1:1000

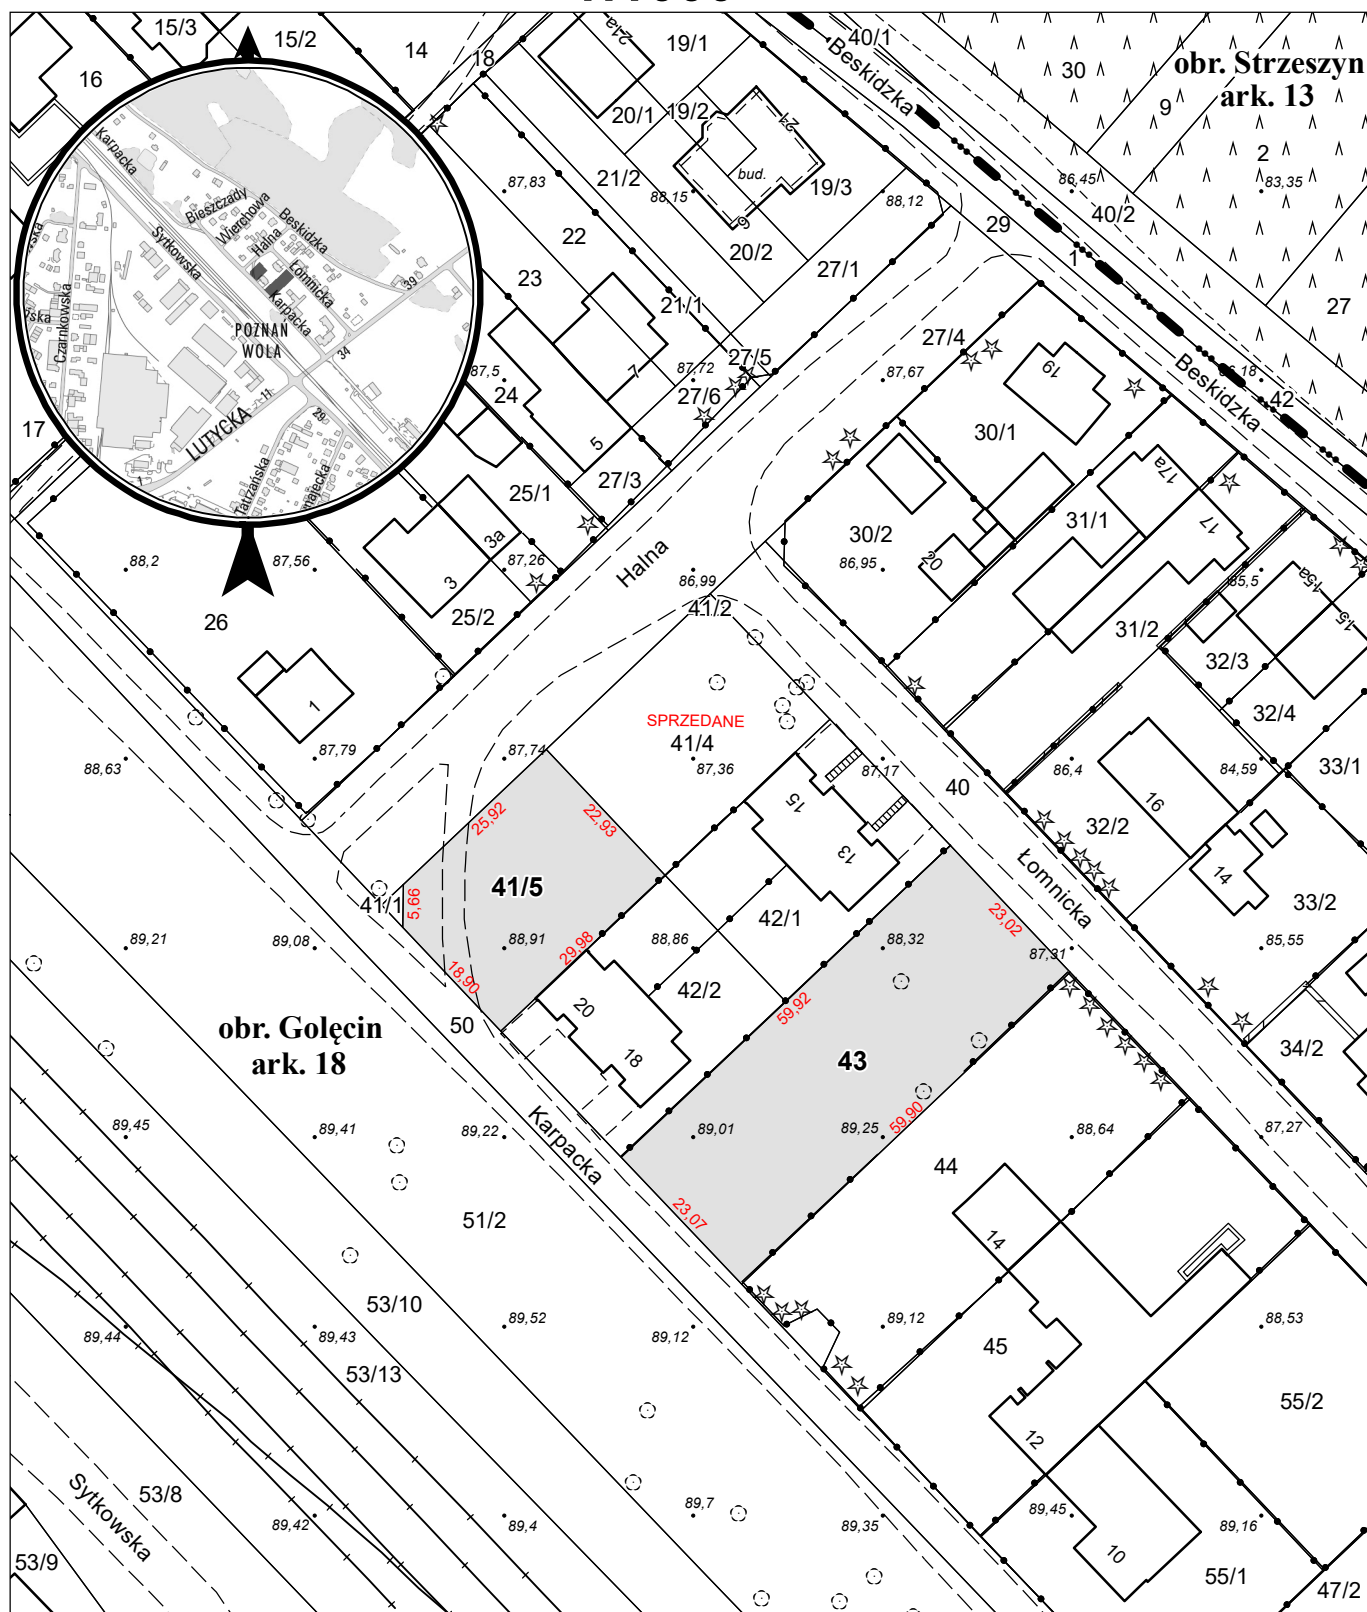

opracowanie - ZGKM GEOPOZ, GKR/II/68/2024

obręb Golecin, arkusz 18

działka nr

41/5

43

pow. m²

679

1 380

KW

P01P/00115848/9

P01P/00115848/9

właściciel

Miasto Poznań

Miasto Poznań