


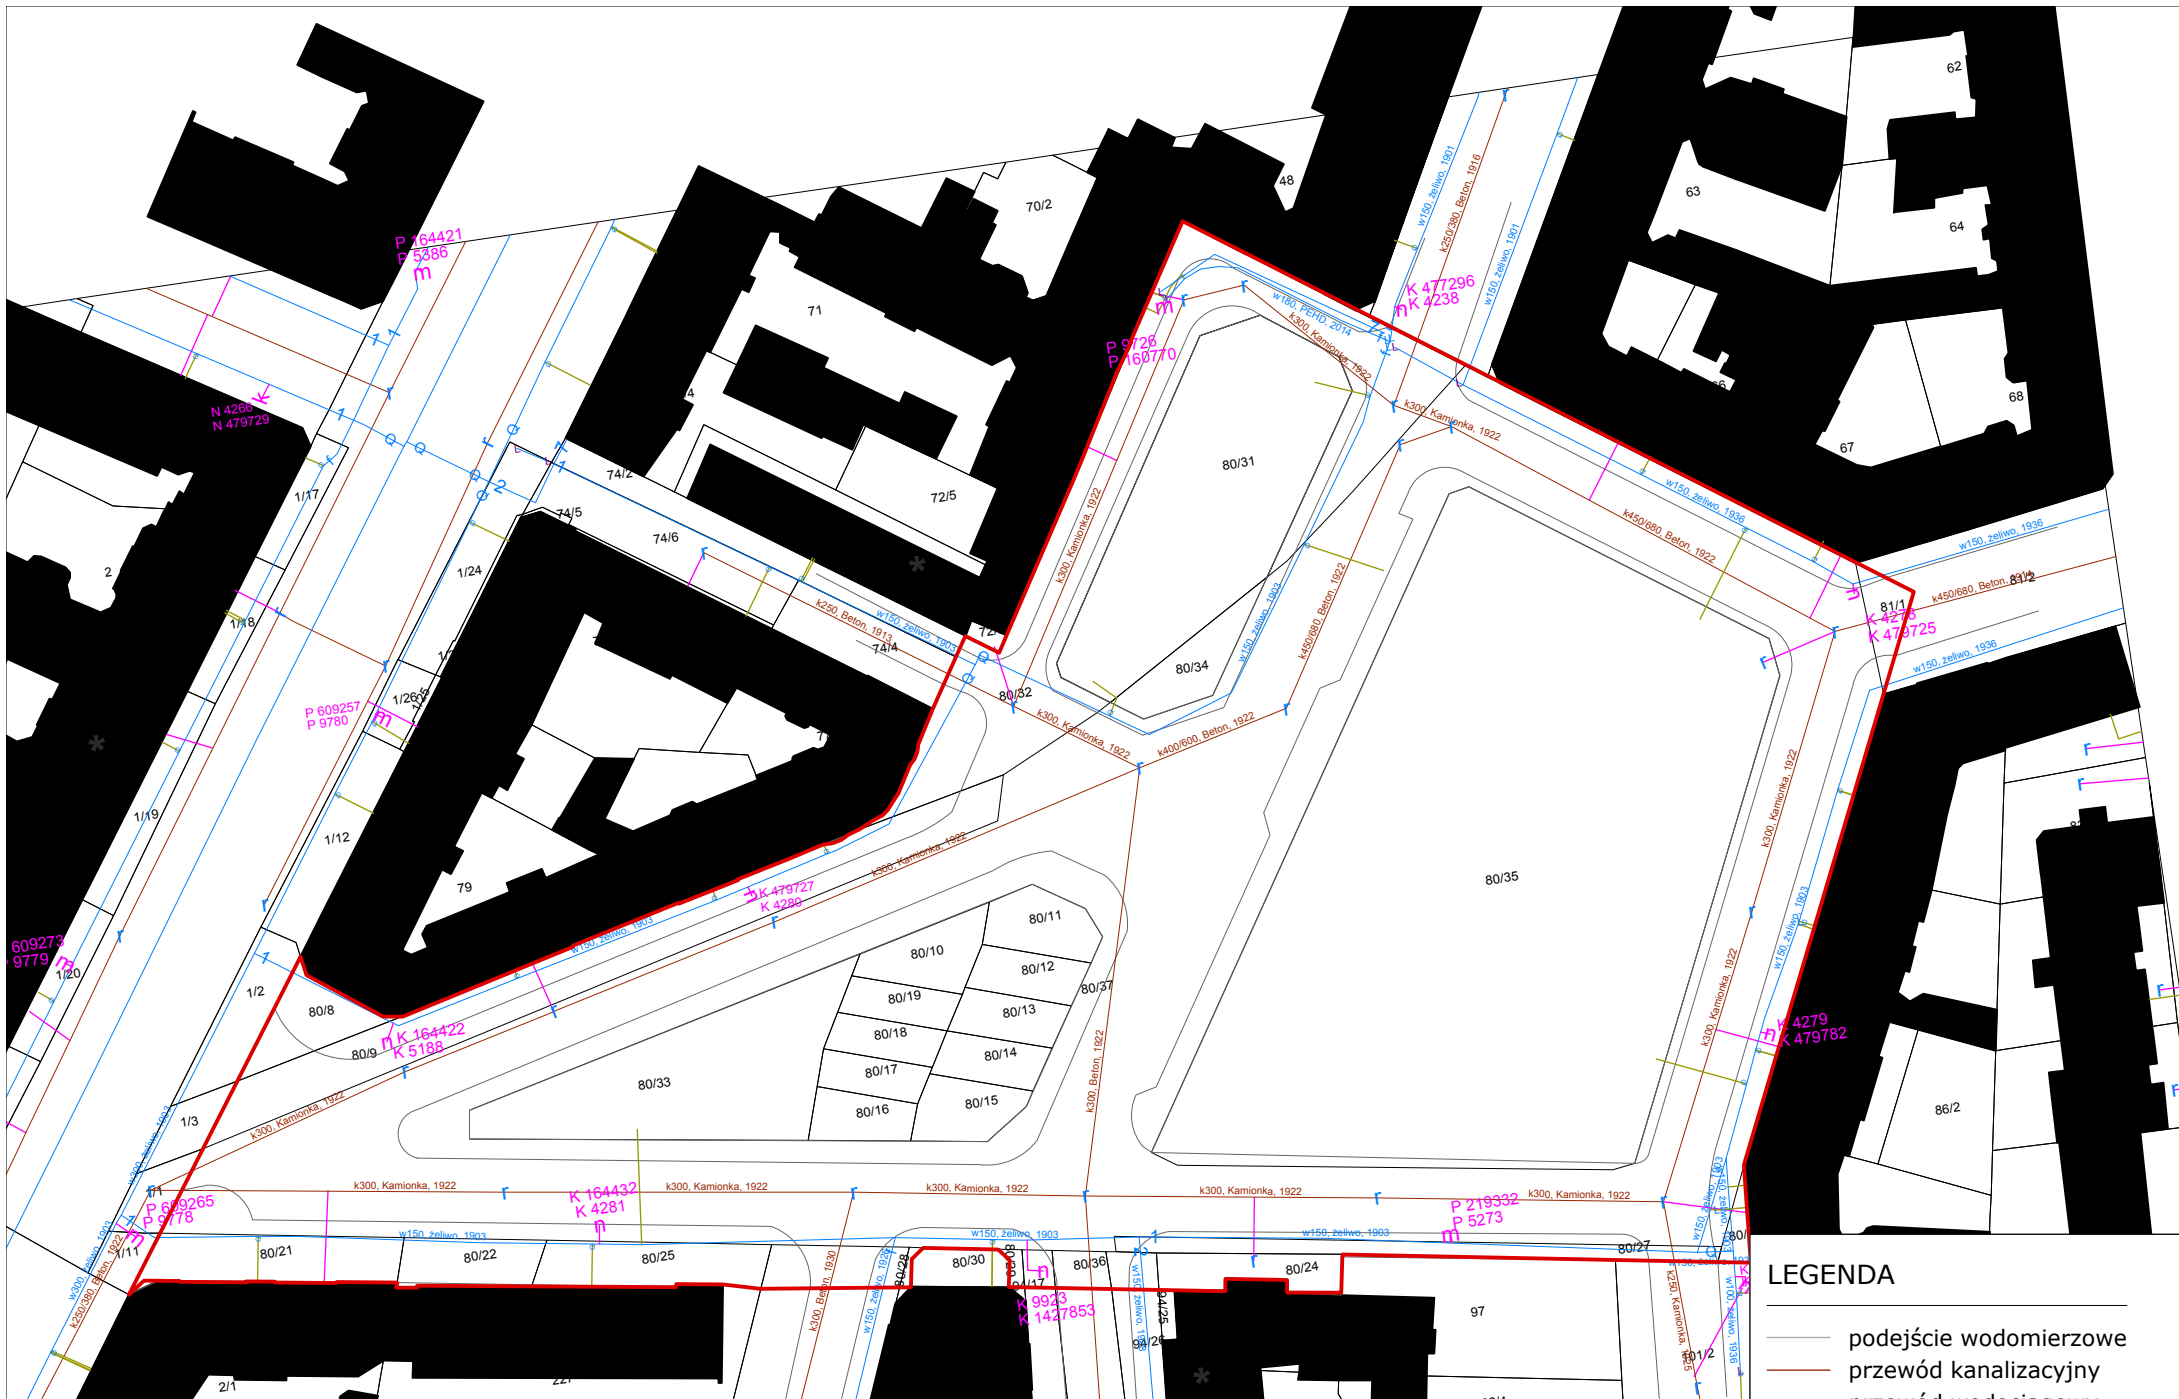

## LEGENDA

- podejście wodomierzowe
- przewód kanalizacyjny
- przewód wodociagowy
- hydrant
- r studzienka kanalizacyjna
- Q armatura zap. wodoc.




0 10

50

100 [m]

skala 1:1000 / format A4

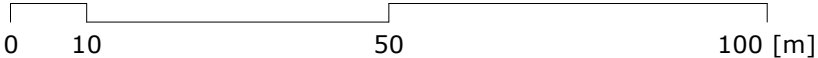



skala 1:1000 / format A4

**LEGENDA**

- infrastruktura ORANGE
- infrastruktura WZKiB
- infrastruktura ZDM
- infrastruktura do zaprojektowania
- kamera



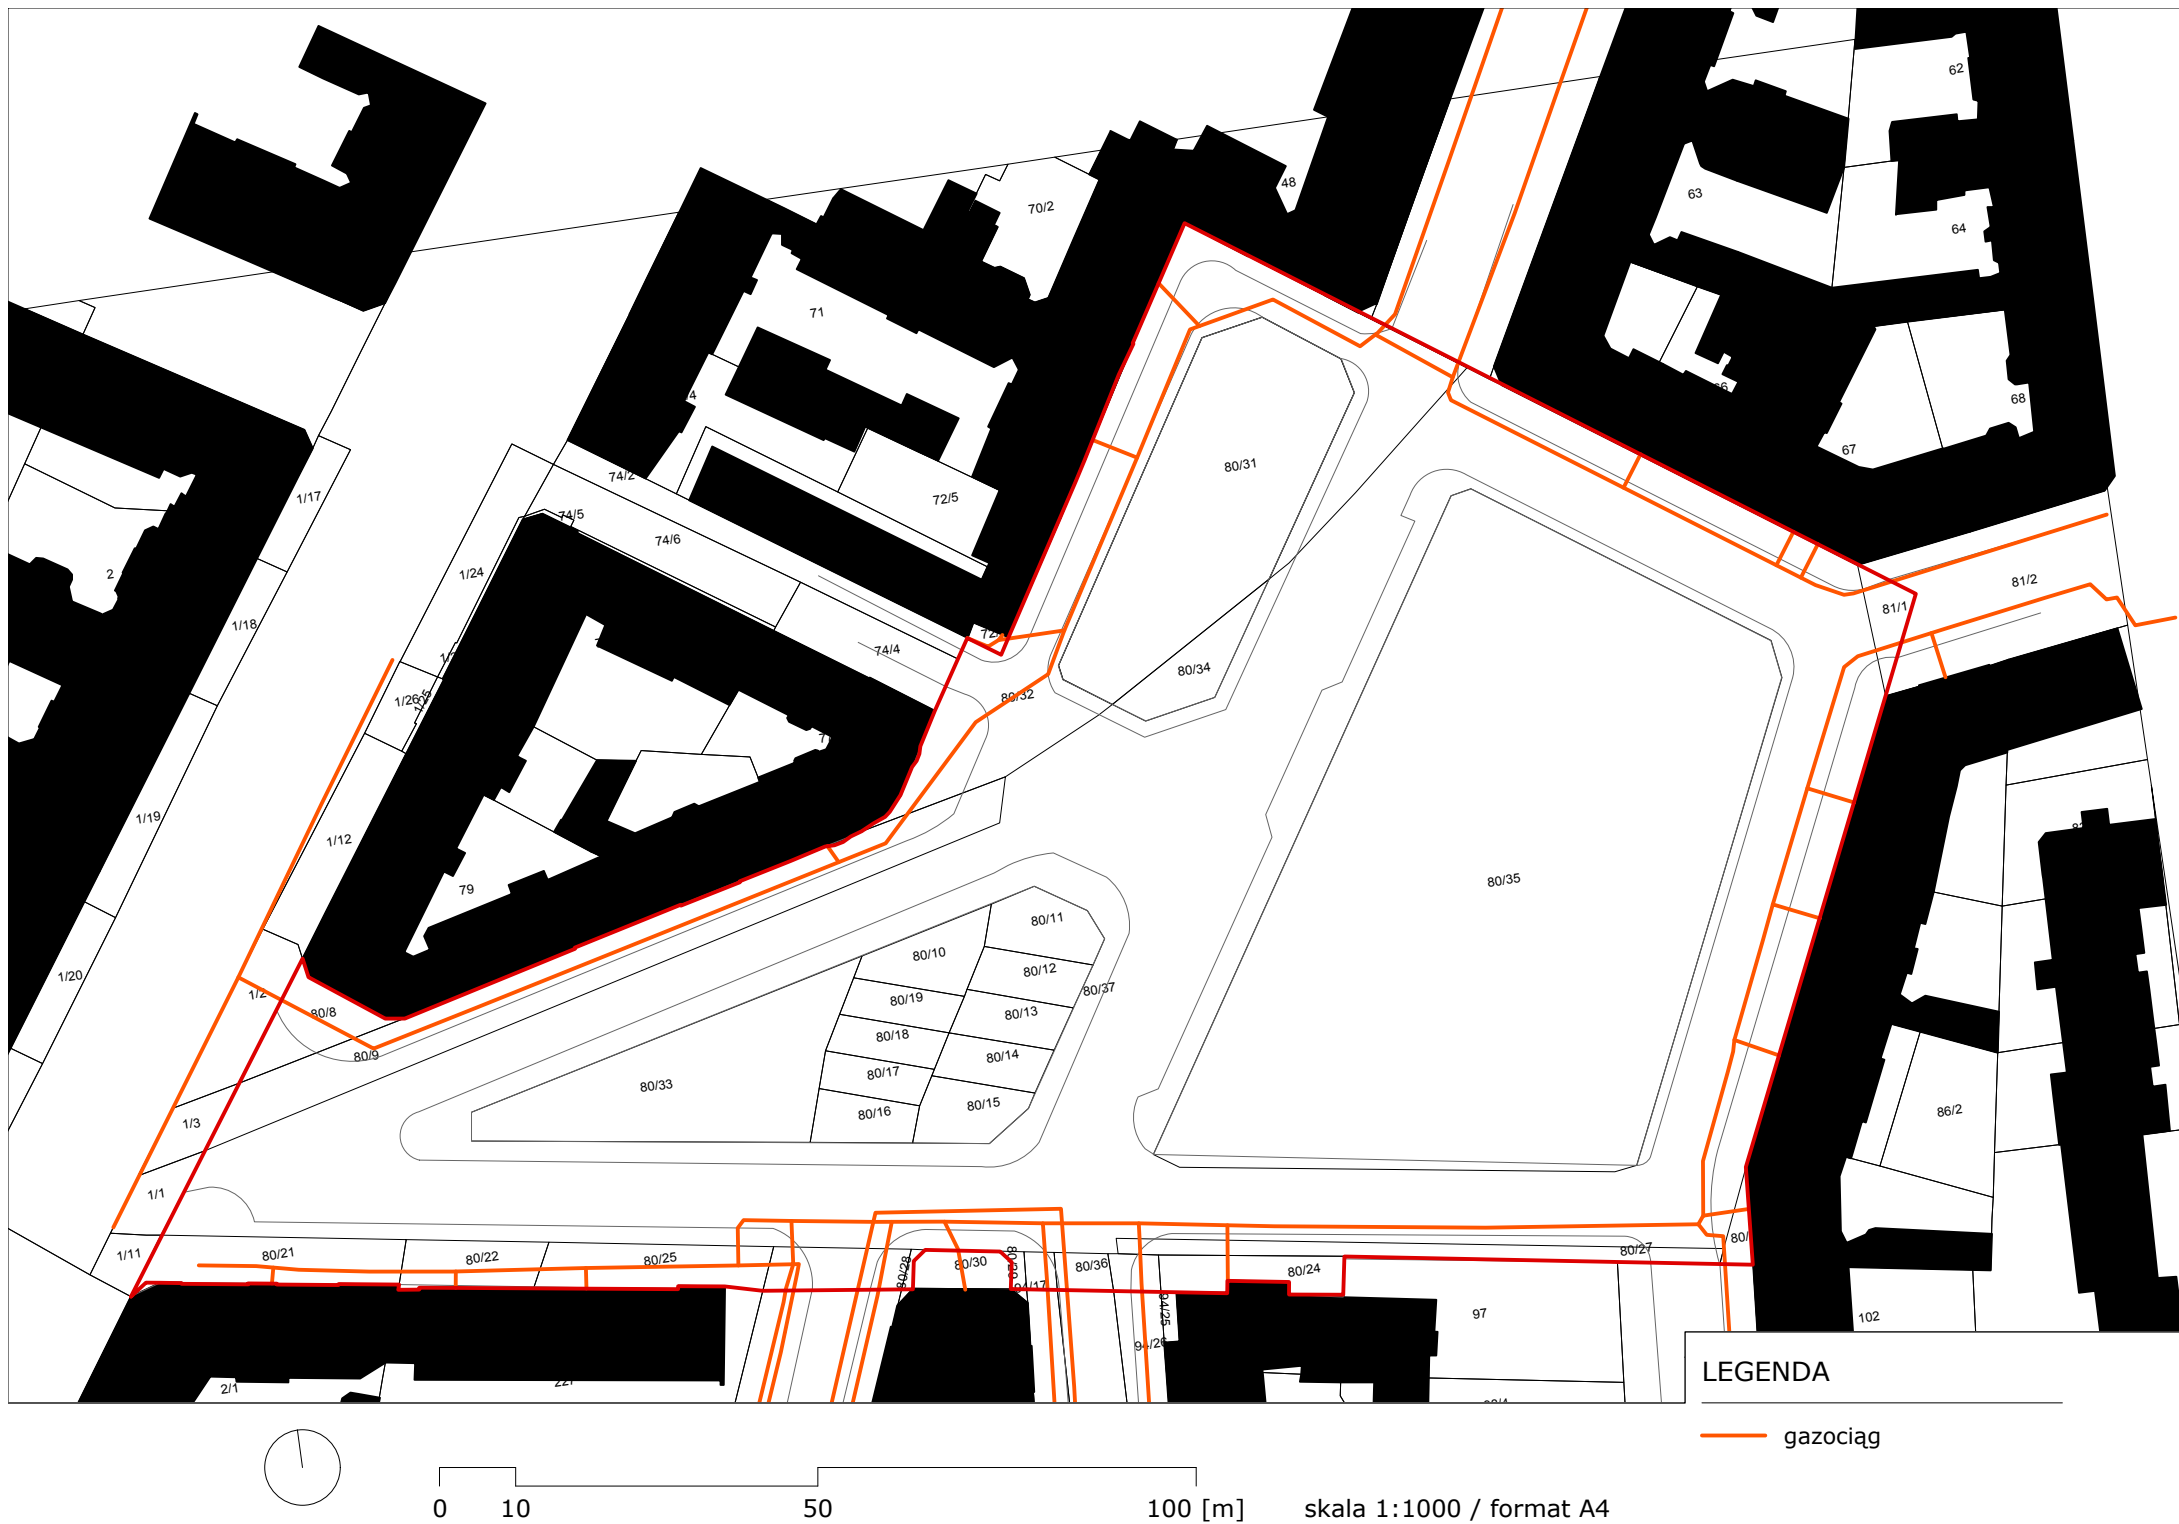

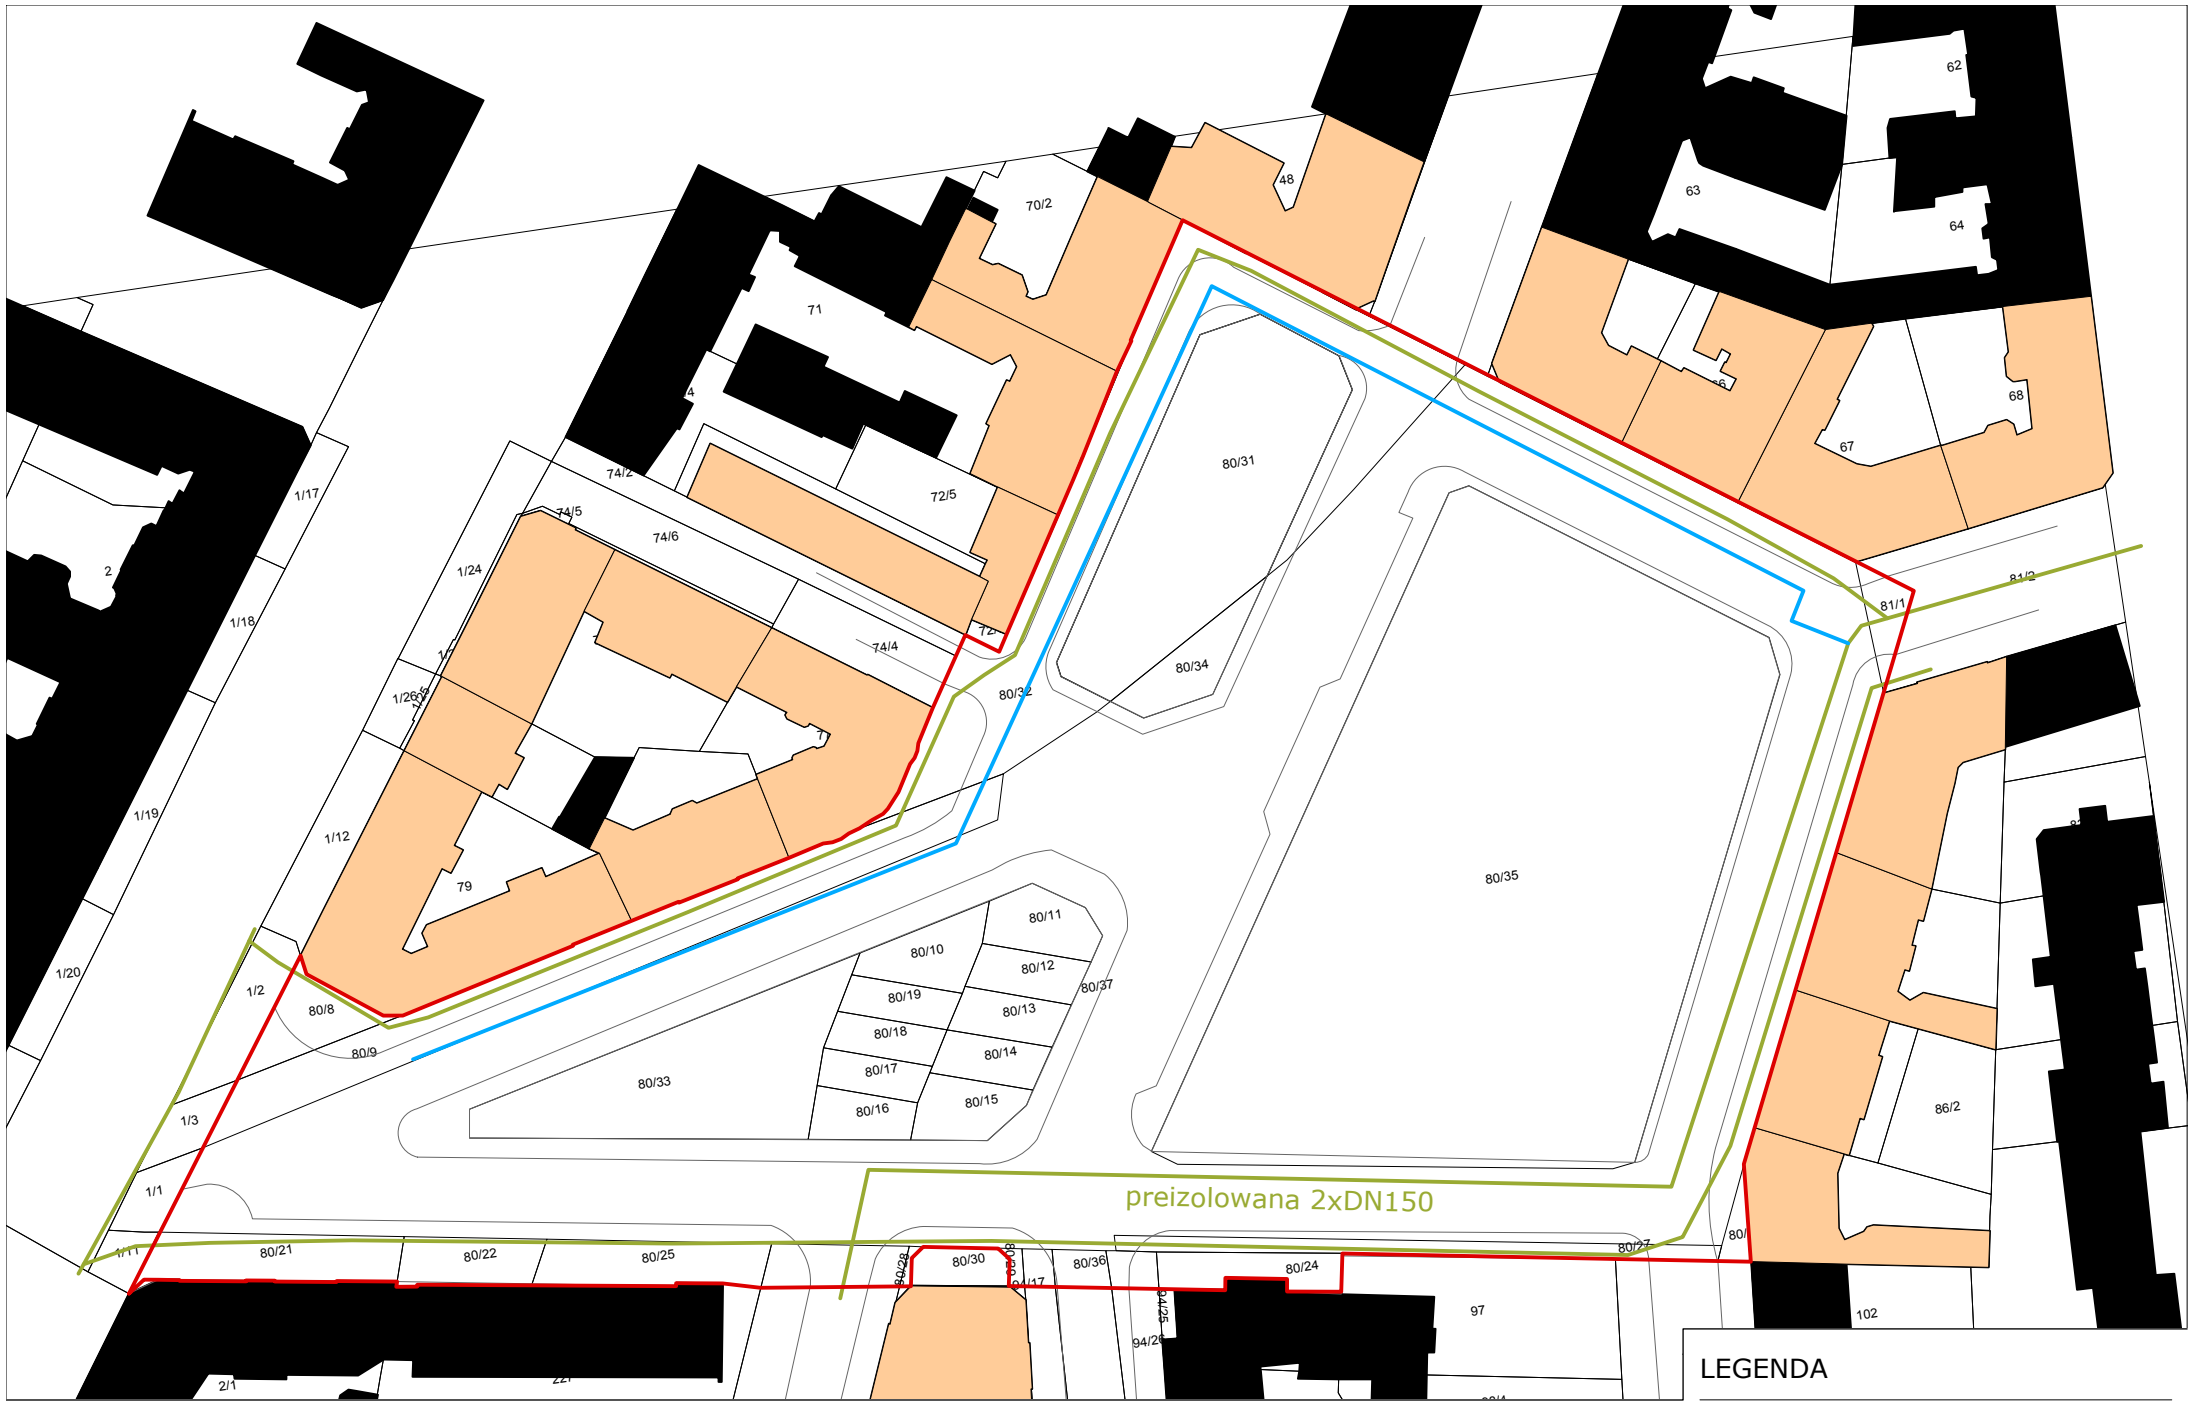

#### LEGENDA

- budynki planowane do podłączenia
- sieć ciepłownicza istniejąca
- sieć ciepłownicza planowana

skala 1:1000 / format A4