



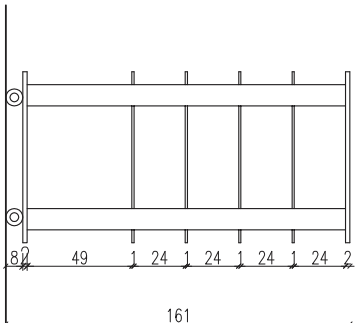

80


R15

SZAFKA MOBILNA NA AUDIOBOOKI
WIDOKI
składowanie – 9,9 mnb ilość–2

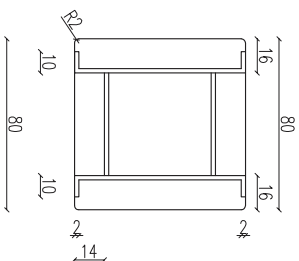

PRZESZKÓŁ POZIOMY


SZAFKĘ WYKONAĆ Z PŁYTY MEBLOWEJ O CAŁKOWITEJ GRUBOŚCI 18mm i 10mm
LAMINOWANEJ ZE STOSOWNYM OBRZEŻEM
KOLOR BIAŁY PÓŁPOLYK WG PRÓBK
MONTOWAĆ KÓŁKA MEBLOWE Z BLOKADĄ

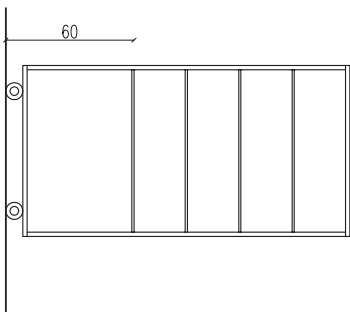

80


R16

WÓZEK MOBILNY NA KSIĄŻKI
ilość–2

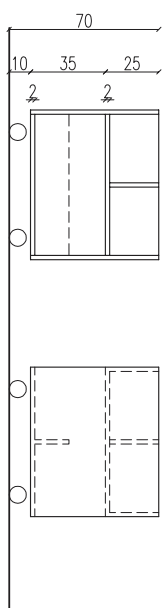


PRZESZKÓŁ B–B

WIDOK

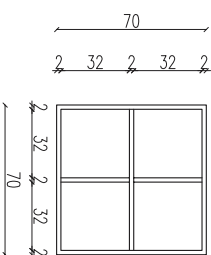

RZUT

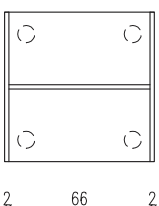

PRZESZKÓŁ A–A

WÓZEK WYKONAĆ Z MASYWU DĘBOWEGO, KLEJONEGO,
MALOWANEGO LAKIEREM BEZBARWNYM, TRUDNODOPALNYM POLMAT
WSZYSTKIE KRAWĘDZIE FAZA STOLARSKA 2mm

PRACOWNIA PROJEKTOWA 77
ul. Głodzieńska 37/4, 60-889 Poznań tel.: +48 61-9824412 www.p77.pl
BIBLIOTEKA RĄCZYŃSKICH W POZNANIU

INWESTOR:
PLAC WOLNOŚCI 19, 61-739 POZNAN

OBIEKT:
PRZEBUDOWA LOKALU USŁUGOWEGO W POZNANIU PRZY UL. RUBIEŻ 14 A
OBRĘB 50 ARKUSZ 26 NUMER DZIAŁKI 9/105

REGAŁY MUZYCZNE/ WÓZKI
PROJEKT WNETRZ

BRANŻA:

ARCHITEKTURA
SKALA:

1:25

PROJEKTANT:
MGR INŻ. ARCH. ADAM JESKE


RYS. NR

SPRAWDZAJĄCY:
MGR INŻ. ARCH. LESZEK SALZMAN


08.2016

MGR INŻ. ARCH. KAROLINA JESKE

A11

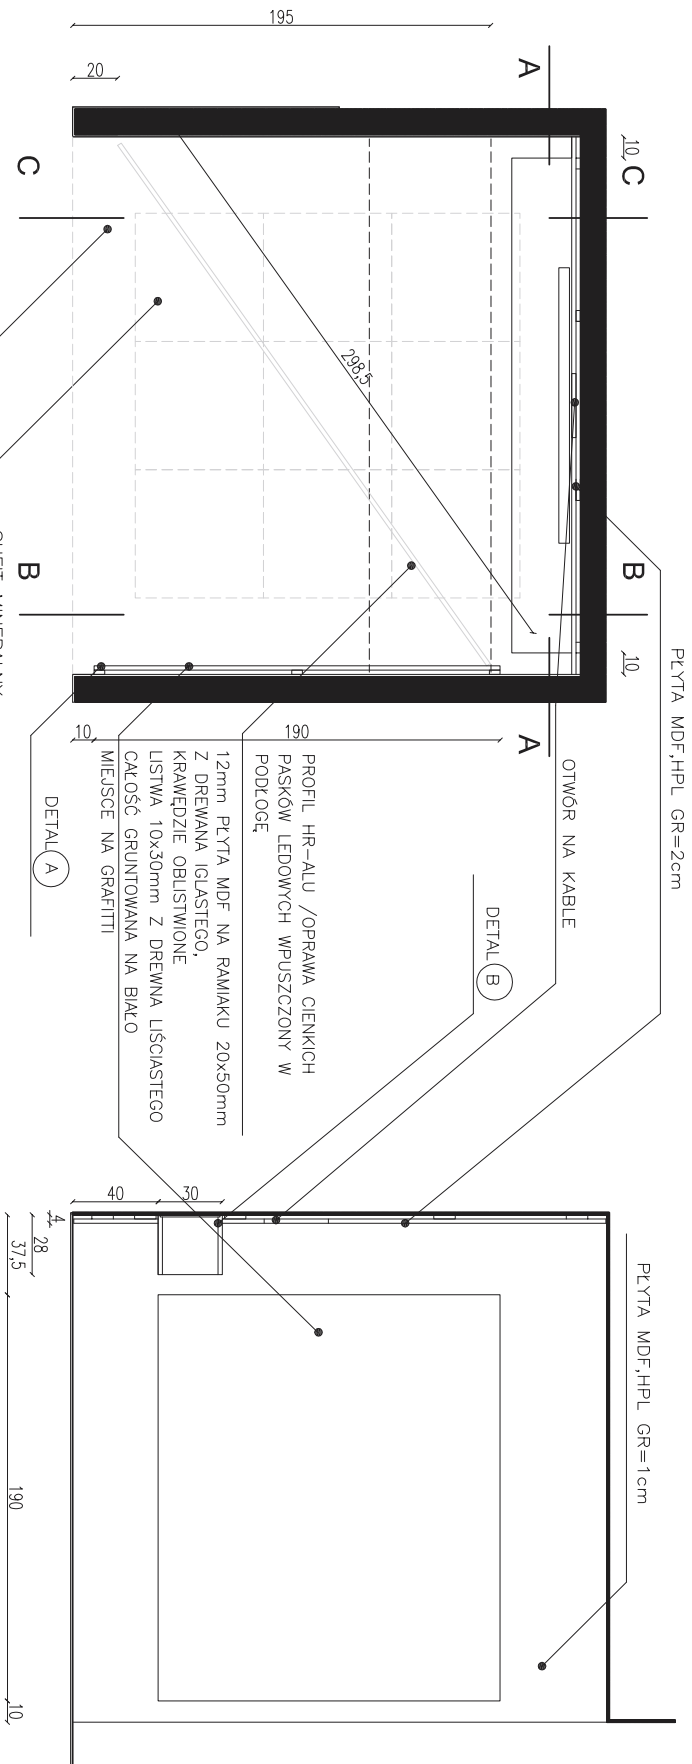

PRZEKRÓJ B-B

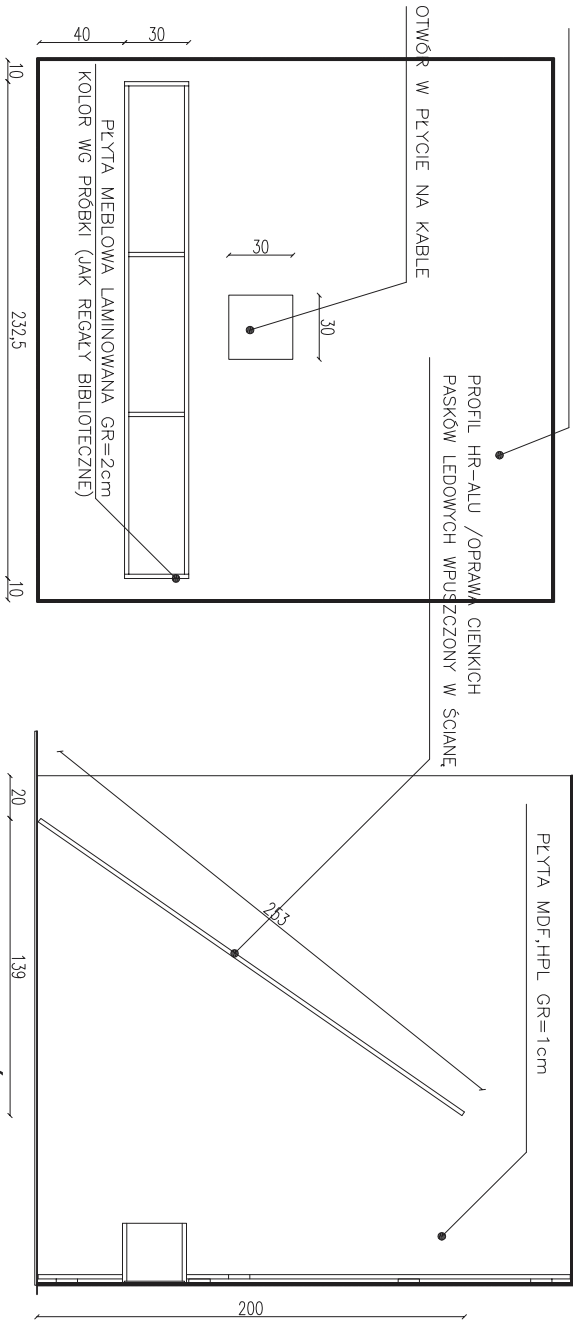

PRZEKRÓJ A-A

PRZEKRÓJ C-C




PRACOWNIA PROJEKTOWA 77
ul. Grodzka 37/4, 60-888 Poznań tel.: +48 61-9824412 www.projektowa77.pl

INWESTOR:
BIBLIOTEKA RĄCZYŃSKICH W POZNANIU
PLAC WOLNOŚCI 19, 61-739 POZNAŃ

OBIEKT:
PRZEBUDOWA LOKALU USŁUGOWEGO W POZNANIU PRZY UL. RUBIEŻ 14 A
OBRĘB 50 ARKUSZ 26 NUMER DZIAŁKI 9/105

PROJEKTANT: UPR. PROJ. NR OKUJBB42006	MGR INŻ. ARCH. ADAM JESKE	BRANŻA: ARCHITEKTURA
SPRAWDZĄCY: UPR. PROJ. NR OKUJBB192008	MGR INŻ. ARCH. LESZEK SALZMAN	SKALA: 1:25
OPRACOWYWAŁ: -	MGR INŻ. ARCH. KAROLINA JESKE	RYS. NR A22


08.2016

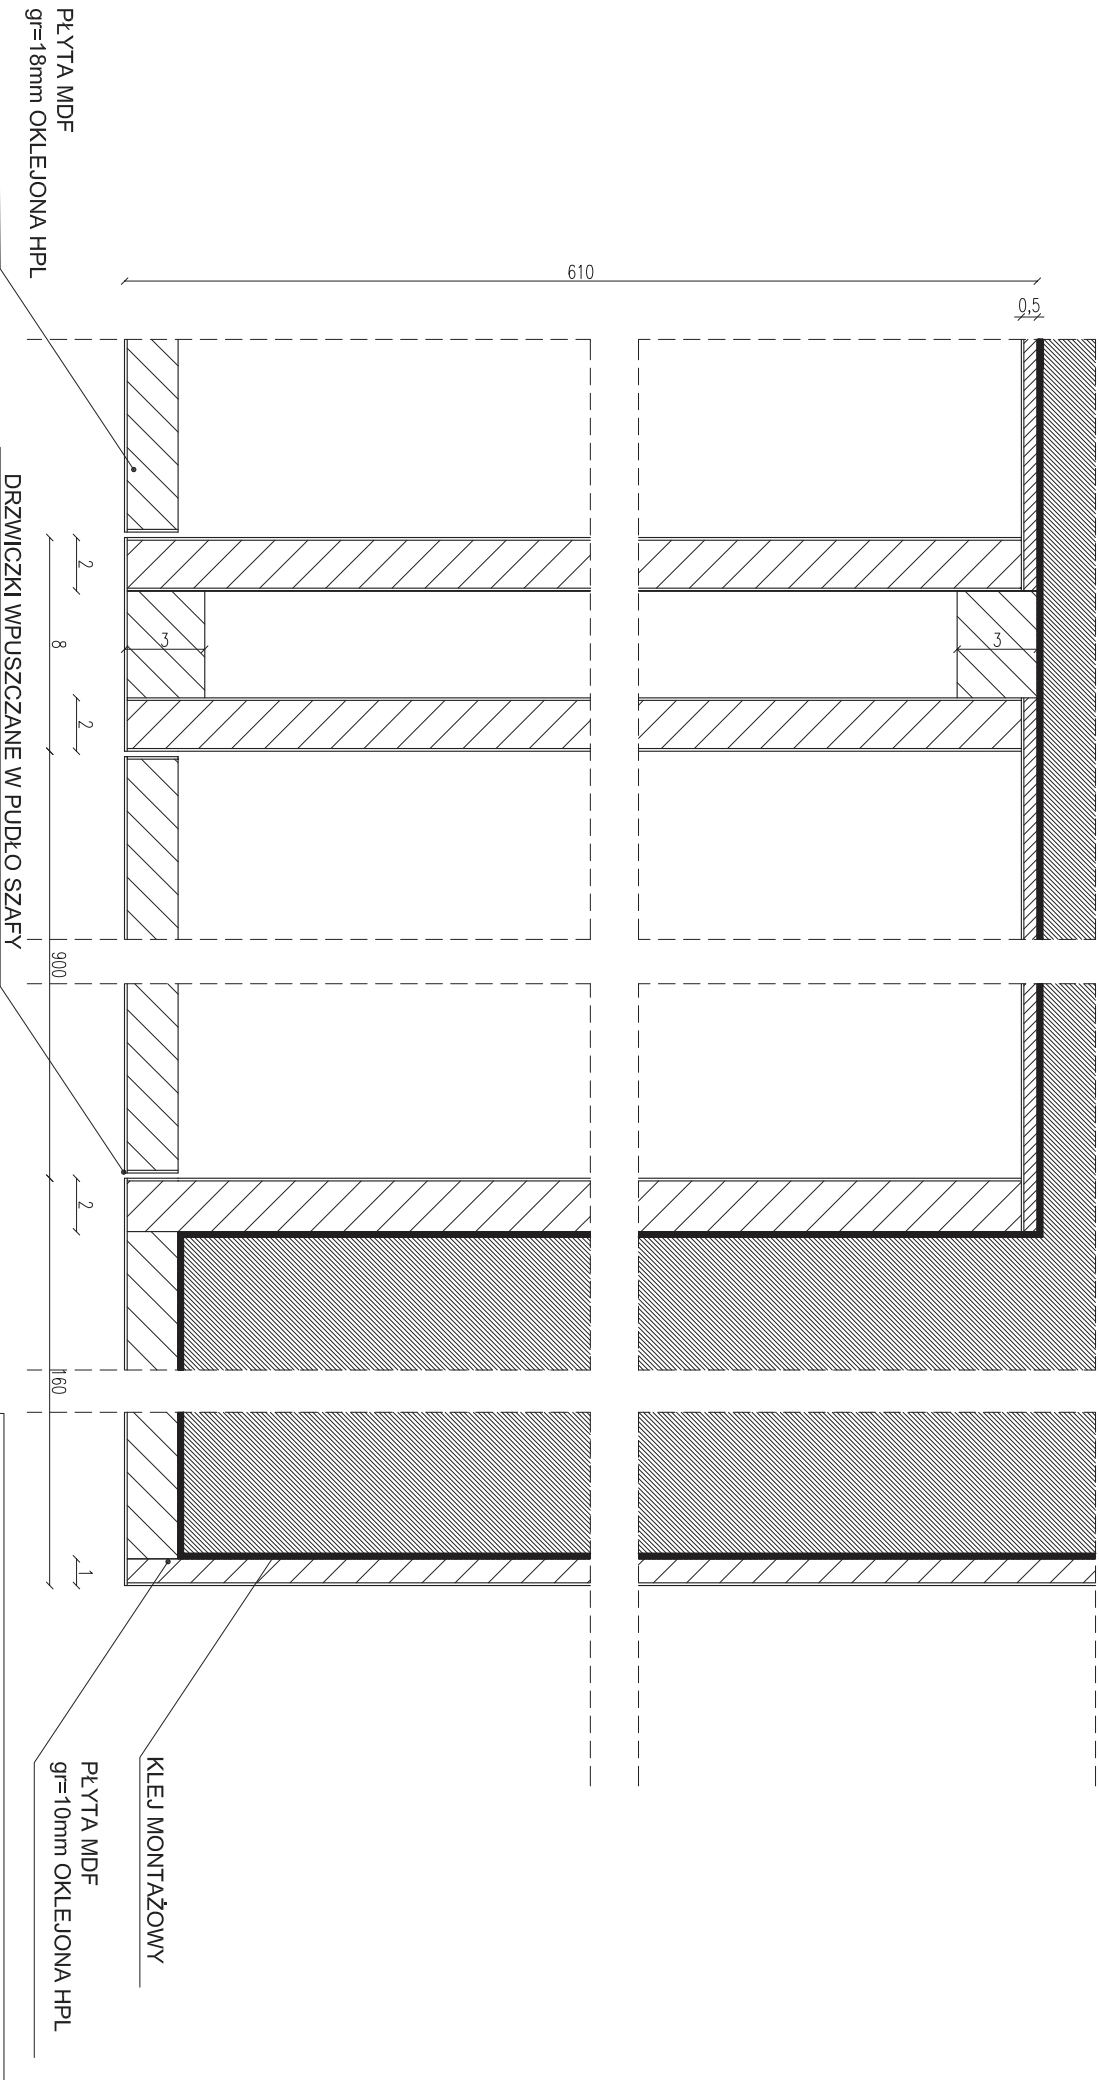


PRZEKRÓJ C-C

 PRACOWNIA PROJEKTOWA 77 ul. Grodzka 87/4, 60-888 Poznań Tel.: +48 61-9824412 www.pracownia077.pl	
INWESTOR: BIBLIOTEKA RĄCZYŃSKICH W POZNANIU PLAC WOLNOŚCI 19, 61-739 POZNAN	
OBJEKT: PRZEBUDOWA LOKALU USŁUGOWEGO W POZNANIU PRZY UL. RUBIEŻ 14 A OBRĘB 50 ARKUSZ 26 NUMER DZIAŁKI 9/105	
PROJEKTANT: MGR INŻ. ARCH. ADAM JESKE UPR. PROJ. NR OKUJ.0342008	
SPRAWDZĄCY: MGR INŻ. ARCH. LESZEK SALZMAN UPR. PROJ. NR OKUJ.0319208	
OPRACOWAŁ: MGR INŻ. ARCH. KAROLINA JESKE	
SZAFY ZA LADĄ BIBLIOTECZNĄ PROJEKT WNETRZ	
BRANŻA: ARCHITEKTURA	SKALA: 1:2
RYS. NR	A16
08.2016	

12 mm PŁYTA MDF NA RAMIAKU 20/50mm
Z DREWNA IGLASTEGO, KRAWĘDZIE OBLISTWIONE
LISTWA 10/30mm Z DREWNA LIŚCIASTEGO
CAŁOŚĆ MALOWANA NA BIAŁO GRUNTEM

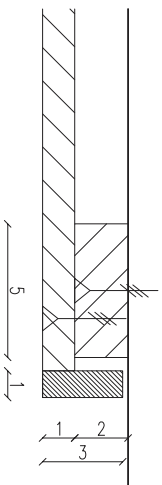

DETAL A

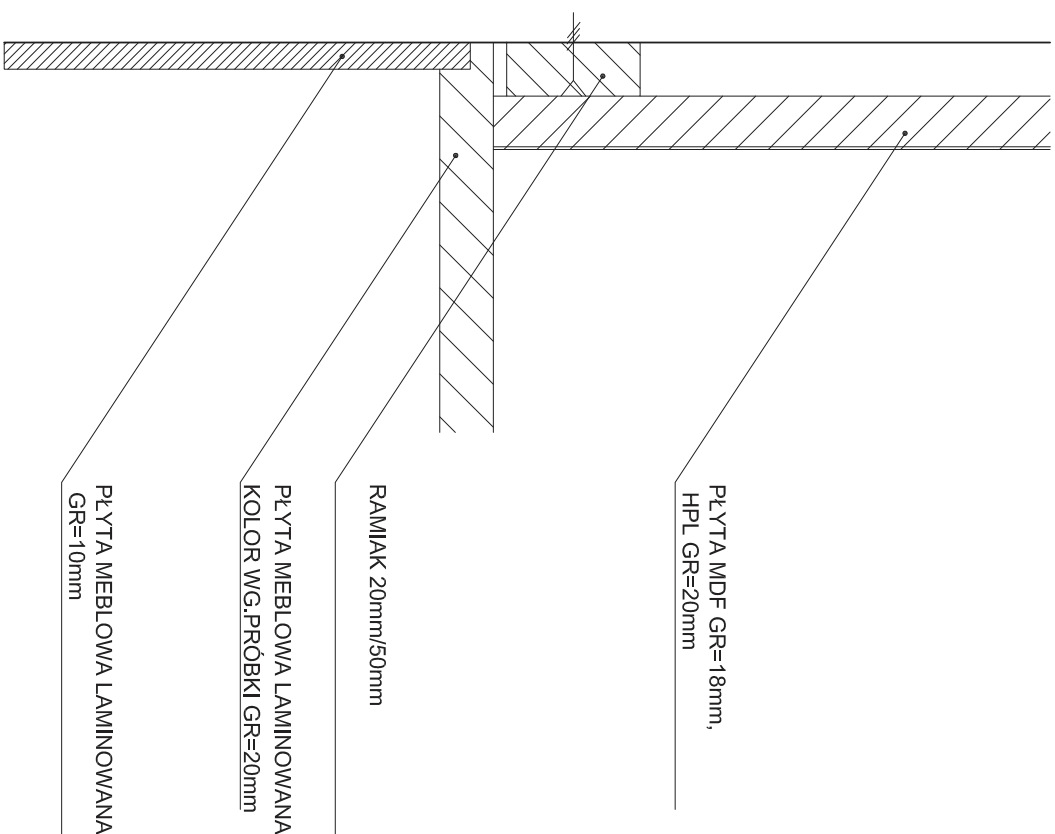

DETAL B



PRACOWNIA PROJEKTOWA 77
ul. Grodzka 37/4, 60-889 Poznań tel.: +48 61-9824412 www.projektowa77.pl

INWESTOR: BIBLIOTEKA RĄCZYŃSKICH W POZNANIU
PLAC WOLNOŚCI 19, 61-739 POZNAŃ

OBIEKT: PRZEBUDOWA LOKALU USŁUGOWEGO W POZNANIU PRZY UL. RUBEŻ 14 A
OBRĘB 50 ARKUSZ 26 NUMER DZIAŁKI 9/105

PROJEKTANT: UPR. PROJ. NR OKUJ9842008

X-BOX
PROJEKT WNETRZ

PROJEKTANT: UPR. PROJ. NR OKUJ9842008

MGR INŻ. ARCH. ADAM JESKE

SPRAWDZAJĄCY: UPR. PROJ. NR OKUJ98192008

MGR INŻ. ARCH. LESZEK SALZMAN

OPRACOWYWAŁ:

MGR INŻ. ARCH. KAROLINA JESKE

BRANŻA:

ARCHITEKTURA

SKALA:



1:2

RYS. NR


A23

08.2016

ELEMENTY KONSTRUKCYJNE NA PÓLKACH 1,2 ,3,4 MAJĄ WYMIARY :
SZEROKOŚĆ=30 cm GŁĘBOKOŚĆ= 40cm WYSOKOŚĆ= 34cm

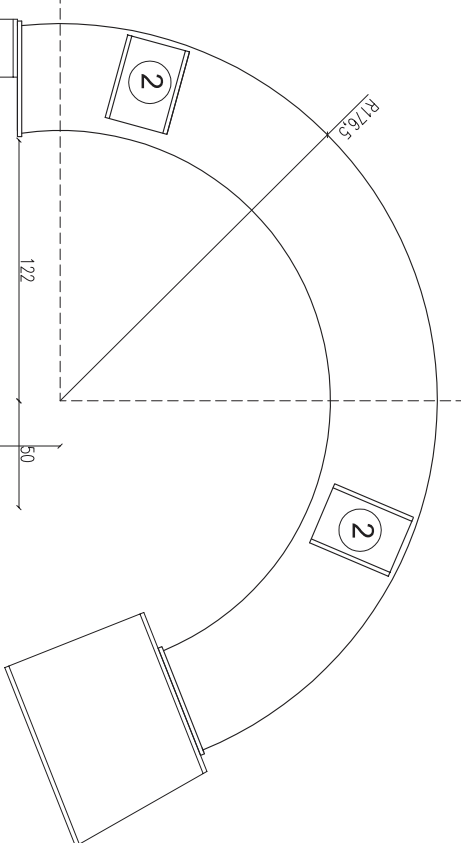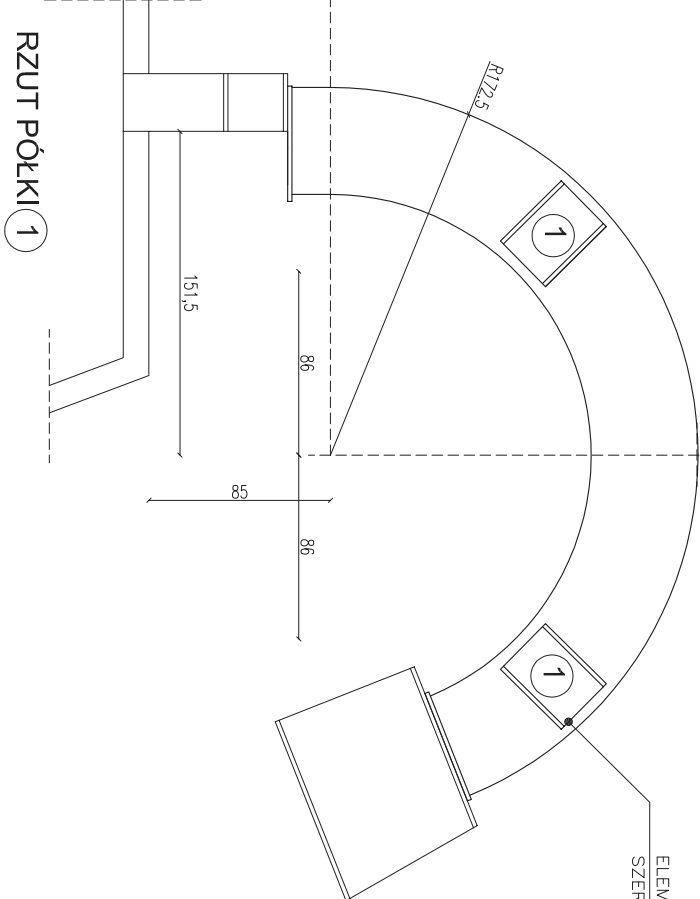

PÓŁKI WYKONAĆ Z PŁYTY MEBLOWEJ MELAMINOWANEJ GR=18mm, OKŁ
DĄB ARLINGTON NATURALNY
ELEMENTY KONSTRUKCYJNE – DĄB KLEJONY –LAKIER BEZBARWNY,
PÓŁPOLYSK, TRUDNOZAPALNY

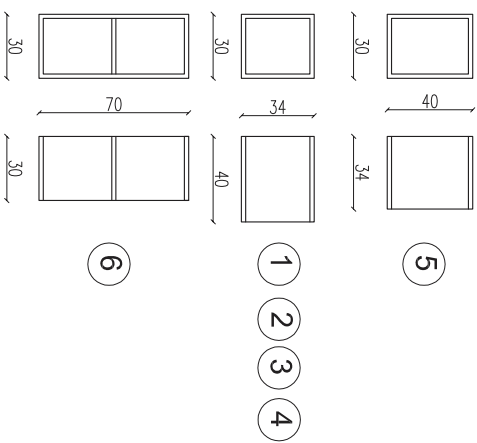

ELEMENTY KONSTRUKCYJNE
WYKONAĆ Z MASYWU DĘBOWEGO
GR=20mm KLEJONEGO
LAKIER BEZBARWNY, TRUDNOPALNY PÓŁPOLYSK



PRACOWNIA PROJEKTOWA 77
ul.Grodzińska 87/4, 60-888 Poznań Tel.: +48 61-9824412 www.projektowa77.pl

INWESTOR:
BIBLIOTEKA RĄCZYŃSKICH W POZNANIU
PLAC WOLNOŚCI 19, 61-739 POZNAŃ

OBIEKT:
PRZEBUDOWA LOKALU USŁUGOWEGO W POZNANIU PRZY UL. RUBEŻ 14 A
OBRĘB 50 ARKUSZ 26 NUMER DZIAŁKI 9/105

BRANŻA:

ARCHITEKTURA

SKALA:

1:25

DOMEK W STREFIE DZIECIĘCEJ
PROJEKT WNEŹRZ

PROJEKTANT:
MGR INŻ. ARCH. ADAM JESKE

RYS.NR


SPRAWDZAJĄCY:
MGR INŻ. ARCH. LESZEK SALZMAN

OPRACOWYWAŁ:
MGR INŻ. ARCH. KAROLINA JESKE


A12

08.2016

ELEMENTY KONSTRUKCYJNE NA PÓLKACH 1,2 ,3,4 MAJĄ WYMIARY :
SZEROKOŚĆ=30 cm GŁĘBOKOŚĆ= 40cm WYSOKOŚĆ= 34cm

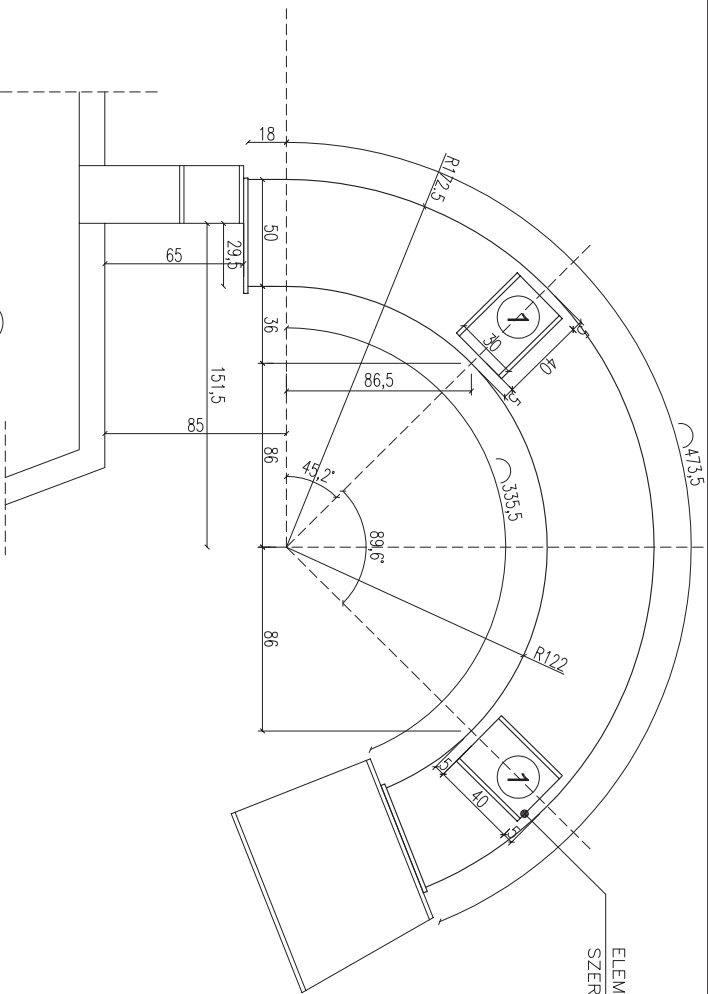


RZUT PÓŁKI 1

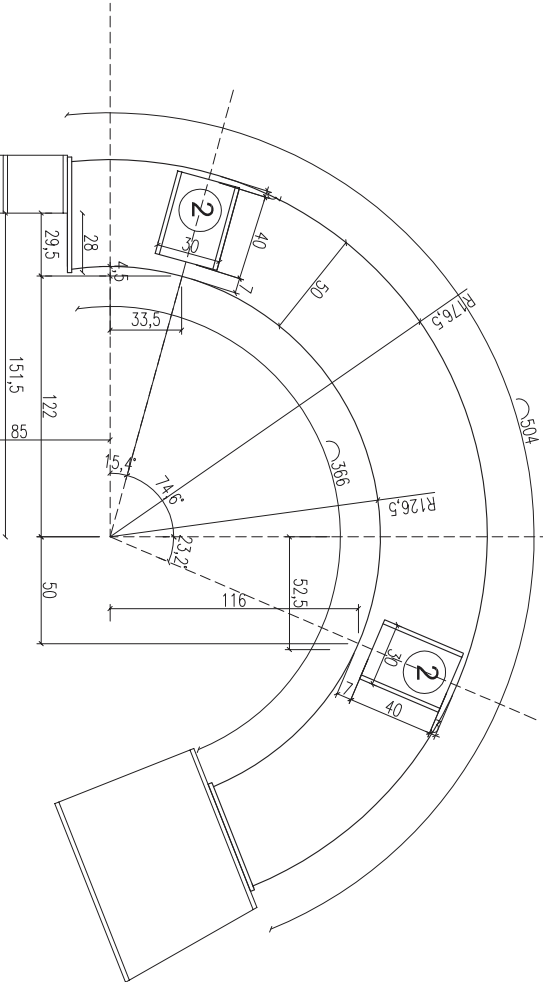

RZUT PÓŁKI 2

PÓŁKI WYKONAĆ Z PŁYTY MEBLOWEJ MELAMINOWANEJ GR=18mm, OKŁ
DĄB ARLINGTON NATURALNY
ELEMENTY KONSTRUKCYJNE – DĄB KLEJONY –LAKIER BEZBARWNY,
PÓŁKOPOLYSK, TRUDNOZAPALNY

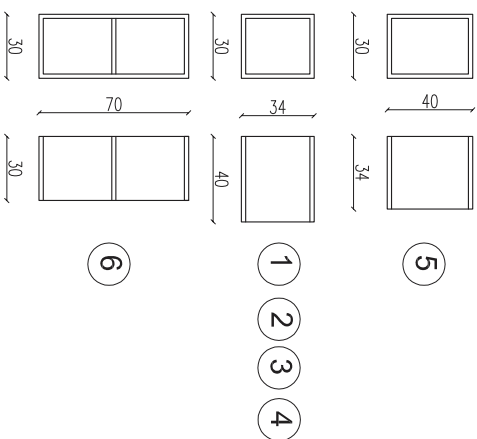

ELEMENTY KONSTRUKCYJNE
WYKONAĆ Z MASYWU DĘBOWEGO
GR=20mm KLEJONEGO
LAKIER BEZBARWNY, TRUDNOPALNY PÓŁKOPOLYSK



BIBLIOTEKA RĄCZYŃSKICH W POZNANIU
PLAC WOLNOŚCI 19, 61-739 POZNAŃ
PRZEBUDOWA LOKALU USŁUGOWEGO W POZNANIU PRZY UL. RUBIEŻ 14 A
OBRĘB 50 ARKUSZ 26 NUMER DZIAŁKI 9/105


DOMEK W STREFIE DZIECIĘCEJ
PROJEKT WNEŹRZ

ARCHITEKTURA
SKALA:
1:25

PROJEKTANT:	MGR INŻ. ARCH. ADAM JESKE	BRANŻA:	RYS. NR
SPRAWDZAJĄCY:	MGR INŻ. ARCH. LESZEK SALZMAN		
OPRACOWYWAŁ:	MGR INŻ. ARCH. KAROLINA JESKE		

A12

08.2016

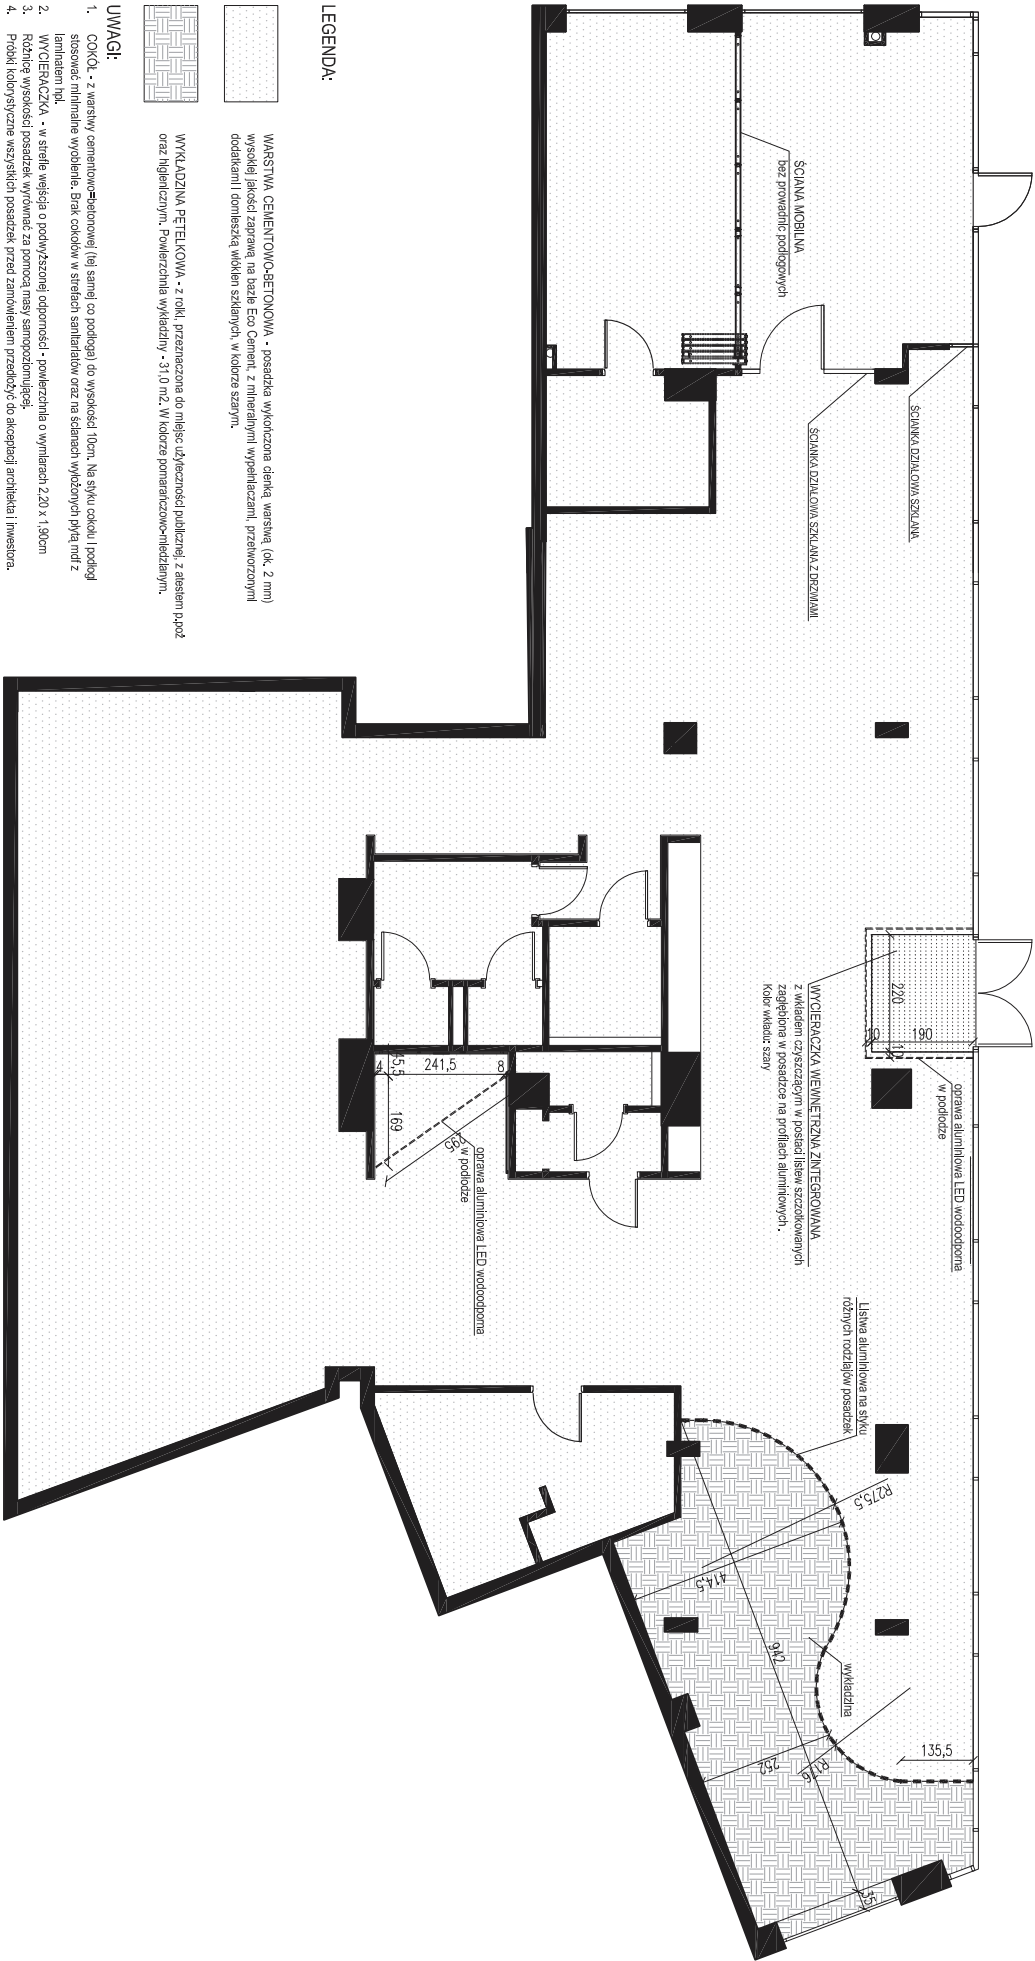


LEGENDA:

- WARSTWA CEMENTOWO-BETONOWA - posadzka wykończona cienką warstwą (ok. 2 mm) wysokiej jakości zaprawą na bazie Eco Cement, z mineralnymi wypełnierzami, przewidzianymi dodatkami! domieszka włókien szklanych, w kolorze szarym.
- WYKAZDZIA PETELKOWA - z torki, przeznaczona do miejsc użytkowności publicznej, z estetycznym oraz higienicznym. Powierzchnia wykładzin - 31,0 m2. W kolorze pomarańczowo-niebieskim.


UWAGI:

- COKOL - z warstwy cementowo-włókniowej (tej samej co podłoga) do wysokości 10cm. Na styku cokołu i podłogi stosować minimalne wyoblenie. Brak cokołów w strefach sanitariatów oraz na ścianach wyłożonych płyta mdf z laminatem hpl.
- WYCIERACZKA - w strefie wejścia o podwyższonej odporności - powierzchnia o wymiarach 2,20 x 1,90cm
- Różne wysokości posadzek wykonać za pomocą masy samopoziomującej.
- Probił kolorystyczne wszystkich posadzek przed zamówieniem przesyłać do akceptacji architekta inwestora.

 PRACOWNIA PROJEKTOWA 77 ul. Grodzka 37/4, 60-889 Poznań tel.: +48 61-9824412 www.projektowa77.pl	
INWESTOR:	BIBLIOTEKA RĄCZYŃSKICH W POZNANIU PLAC WOLNOŚCI 19, 61-739 POZNAŃ
OBJEKT:	PRZEBUDOWA LOKALU USŁUGOWEGO W POZNANIU PRZY UL. RUBIEŻ 14 A OBRĘB 50 ARKUSZ 26 NUMER DZIAŁKI 9/105
POSADZKI	
PROJEKT WNEŹ	ARCHITEKTURA
MGR INŻ. ARCH. ADAM JESKE	RYS. NR
MGR INŻ. ARCH. LESZEK SALZMAN	SKALA:
MGR INŻ. ARCH. KAROLINA JESKE	1:100
OPRACOWAŁ:	A5
	08.2016

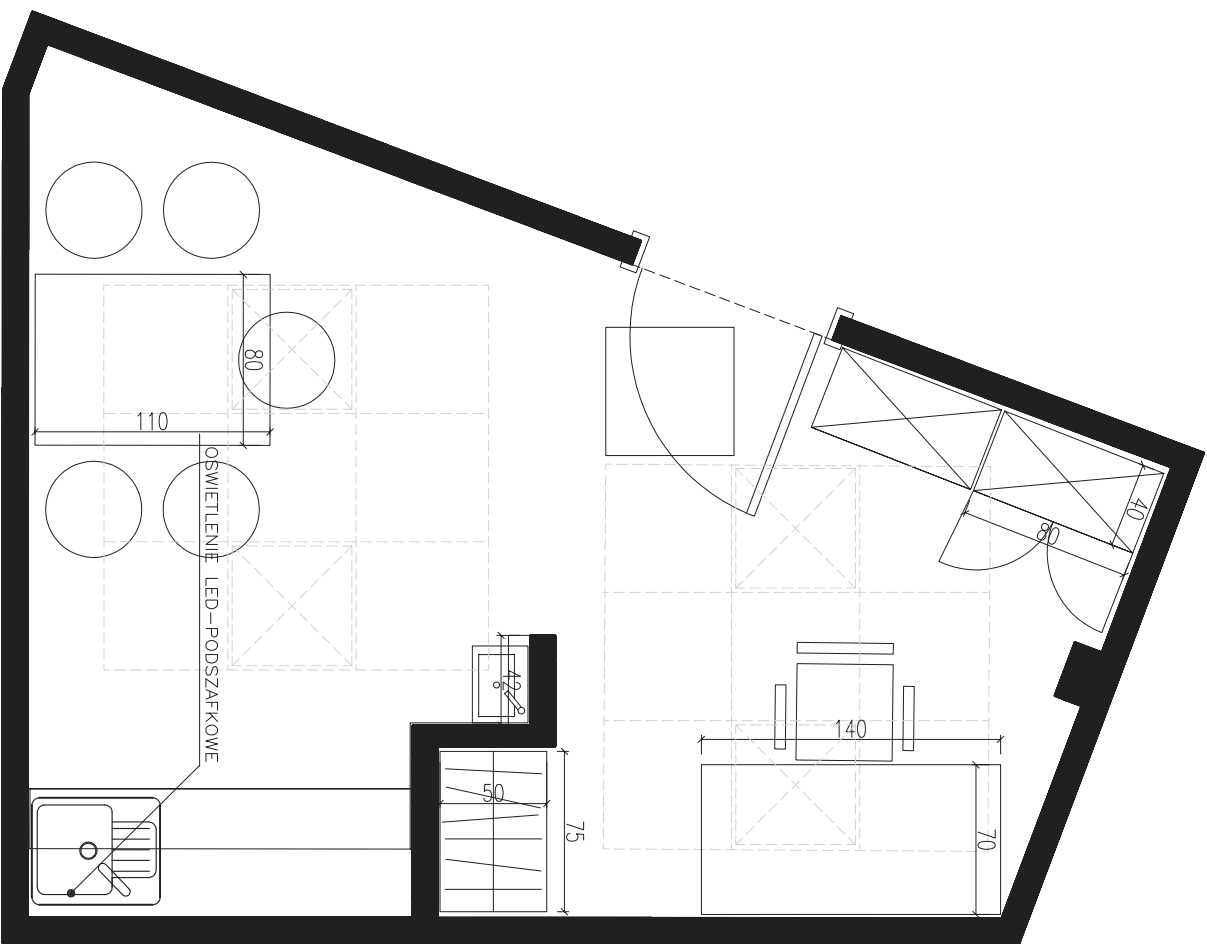

ŚCIANA A

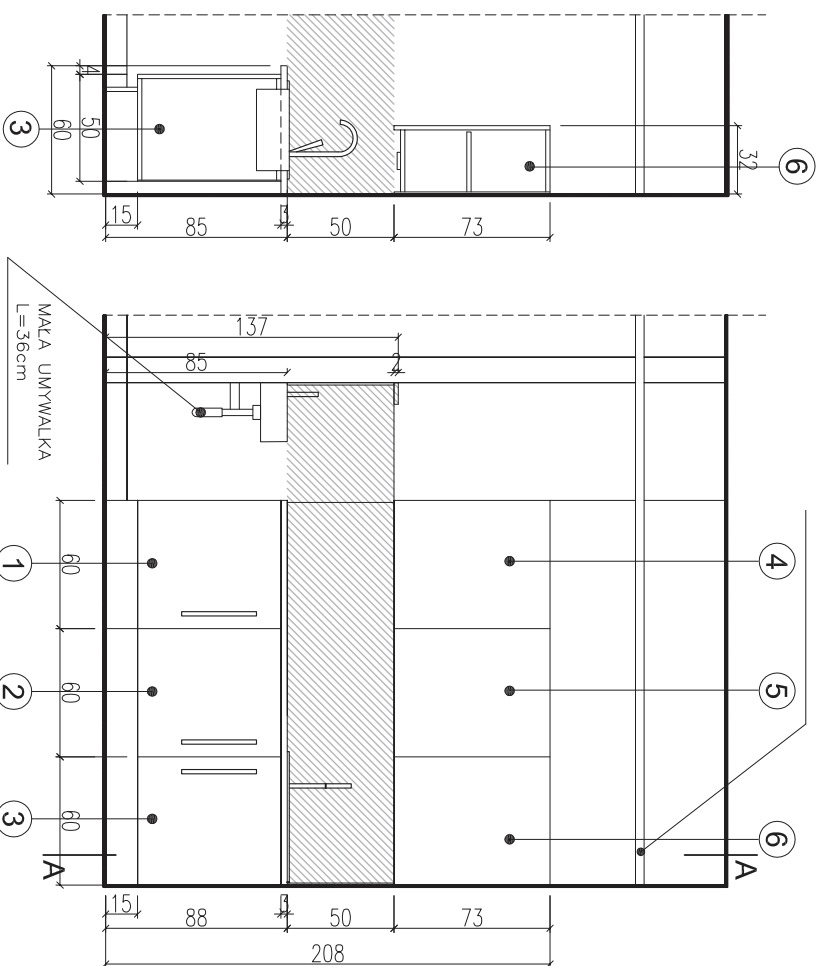

PRZESZCZECIE A-A

1. LÓDOWKA W ZABUDOWIE 60cm
2. SZAFKA 60cm Z PÓLKAMI OTWIERANA LEWA
3. SZAFKA 60cm ZLEWOMYWAKOWA/PRAWA pojemnik na odpady

ŚCIANA A / FRAGMENT

4. SZAFKA 60cm WISZĄCA Z PÓLKAMI/LEWA otwieranie podszafkowe
5. SZAFKA 60cm WISZĄCA Z PÓLKAMI/PRAWA
6. SZAFKA 60cm WISZĄCA Z PÓLKAMI/PRAWA

SUFIT MINERALNY 60x60 cm, GŁADKI, FAZA OPUSZCZONA ,PROSTA DOOKOŁA PŁYTA G/K NA STELAŻU STALOWYM

SZAFKI : LAMINAT KOLOR WG.PROBKU (JAK REGAŁY BIBLIOTECZNE)

BLAT GR=3cm : POSTFORMING KOLOR ANTRACYT

PAS NADBLATOWY : GR=1cm POSTFORMING /ANTRACYT

PÓŁKA NAD UMWALKĄ GR=2cm 10x42cm POSTFORMING DWUSTRONNY

CZOCIO RÓWNIEMIEŻ OKLEJANE

MEBLE : 2X SZAFY AKTOWE, 1X SZAFKA UBRANIOWA, BIURKO, STÓŁ Z KRZESŁAMI Z ZAKUPU

WNĘTRZE MALOWANE FARBA DO POMIESZCZEN KUCHENNYCH KOLOR WG.PROBKU (JASNO-SZARY)

PRACOWNIA PROJEKTOWA 77
ul. Grodzka 37/4, 60-888 Poznań tel.: +48 61-9824412 www.p77.pl

INWESTOR: BIBLIOTEKA RĄCZYŃSKICH W POZNANIU
PLAC WOLNOŚCI 19, 61-739 POZNAŃ

OBIEKT: PRZEBUDOWA LOKALU USŁUGOWEGO W POZNANIU PRZY UL. RUBIEŻ 14 A
OBRĘB 50 ARKUSZ 26 NUMER DZIAŁKI 9/105

POMIESZCZENIE SOCJALNE

PROJEKT WNĘTRZ


PROJEKTANT: mgr inż. arch. ADAM JESKE

SPRAWDZAJĄCY: mgr inż. arch. LESZEK SALZMAN

OPRACOWYWAŁ: mgr inż. arch. KAROLINA JESKE

A24

08.2016

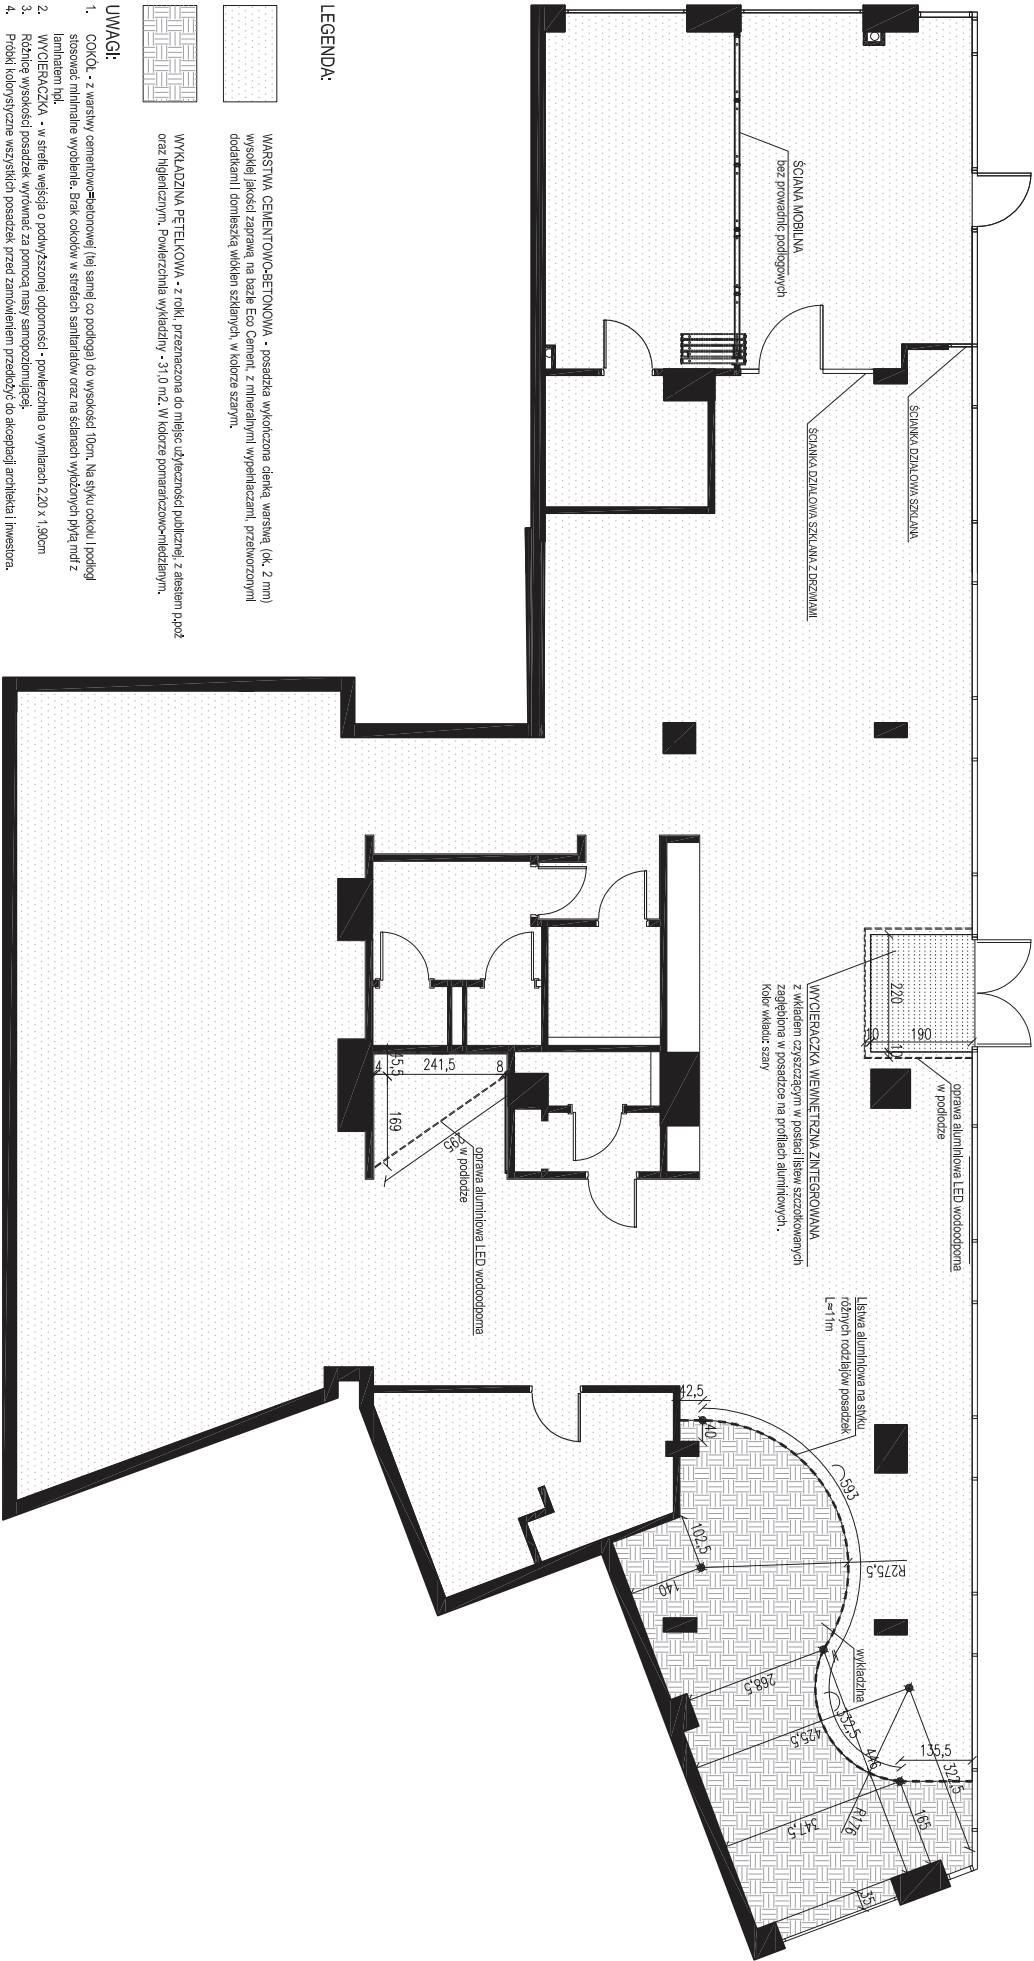

LEGENDA:

- WARSTWA CEMENTOWO-BETONOWA - posadzka wykończona cienką warstwą (ok. 2 mm) wysokiej jakości zaprawą na bazie Eoo Cement, z mineralnymi wypełnierzami, przewidzianymi dodatkami i domieszką włókien szklanych, w kolorze szarym.
- WYKŁADZINA PETELKOWA - z torki, przeznaczona do miejsc użytkowności publicznej, z estetycznym i odpornym na ścieranie powłoką. Powierzchnia wykładziny - 31,0 m². W kolorze pomarańczowo-żółtym.

UWAGI:

- COKOL - z warstwy cementowo-włókniarzowej (tej samej co podłoga) do wysokości 10cm. Na styku cokołu i podłogi stosować minimalne wyoblenie. Brak cokołów w strefach sanitariatów oraz na ścianach wyłożonych płytkami z laminatem itp.
- WYCIERACZKA - w strefie wejścia o podwyższonej odporności - powierzchnia o wymiarach 220 x 120cm
- Różne wysokości posadzek wykonać za pomocą masy samopoziomującej.
- Probiel kolorystyczne wszystkich posadzek przed zamówieniem przedłożyć do akceptacji architekta i inwestora.



PRACOWNIA PROJEKTOWA 77

ul. Grodzka 37/4, 60-889 Poznań tel.: +48 61-9824412 www.p77.pl

INWESTOR:

BIBLIOTEKA RĄCZYŃSKICH W POZNANIU
PLAC WOLNOŚCI 19, 61-739 POZNAŃ

OBJEKT:

PRZEBUDOWA LOKALU USŁUGOWEGO W POZNANIU PRZY UL. RUBIEŻ 14 A
OBRĘB 50 ARKUSZ 26 NUMER DZIAŁKI 9/105

POSADZKI

PROJEKT WNEŹ

PROJEKTANT:

UPE, PROJ. NR OKUJ08042008

SPRACOWUJĄCY:

UPE, PROJ. NR OKUJ08192008

OPRACOWUJĄCY:

UPE, PROJ. NR OKUJ08192008

MGR INŻ. ARCH. ADAM JESKE

MGR INŻ. ARCH. LESZEK SALZMAN

MGR INŻ. ARCH. KAROLINA JESKE

BRANŻA:

ARCHITEKTURA


SKALA:

1:100


RYS. NR

A5

08.2016

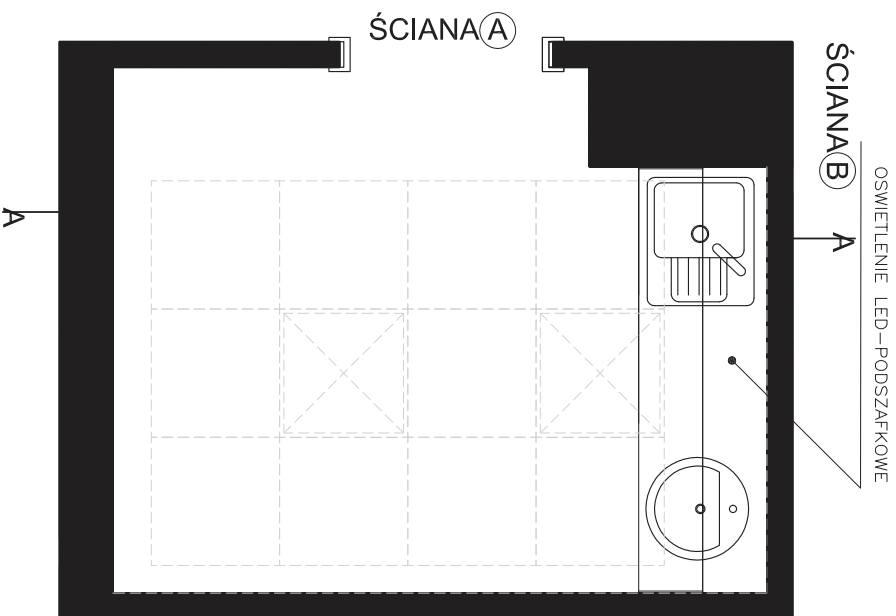

- 1 SZAFKA 60cm ZLEWOZMYWAKOWALEWA pojemnik na odpady
- 2 LODÓWKA W ZABUDOWIE 60cm
- 3 SZAFKA OTWIERANA L=79cm umywalka wpuszczana w blat szer=48cm
- 4 SZAFKA 60cm WISZĄCA Z PÓŁKAMI/LEWA otwieranie podszafkowe
- 5 SZAFKA 60cm WISZĄCA Z PÓŁKAMI/PRAWA
- 5 SZAFKA L=79cm WISZĄCA Z PÓŁKAMI/PRAWA

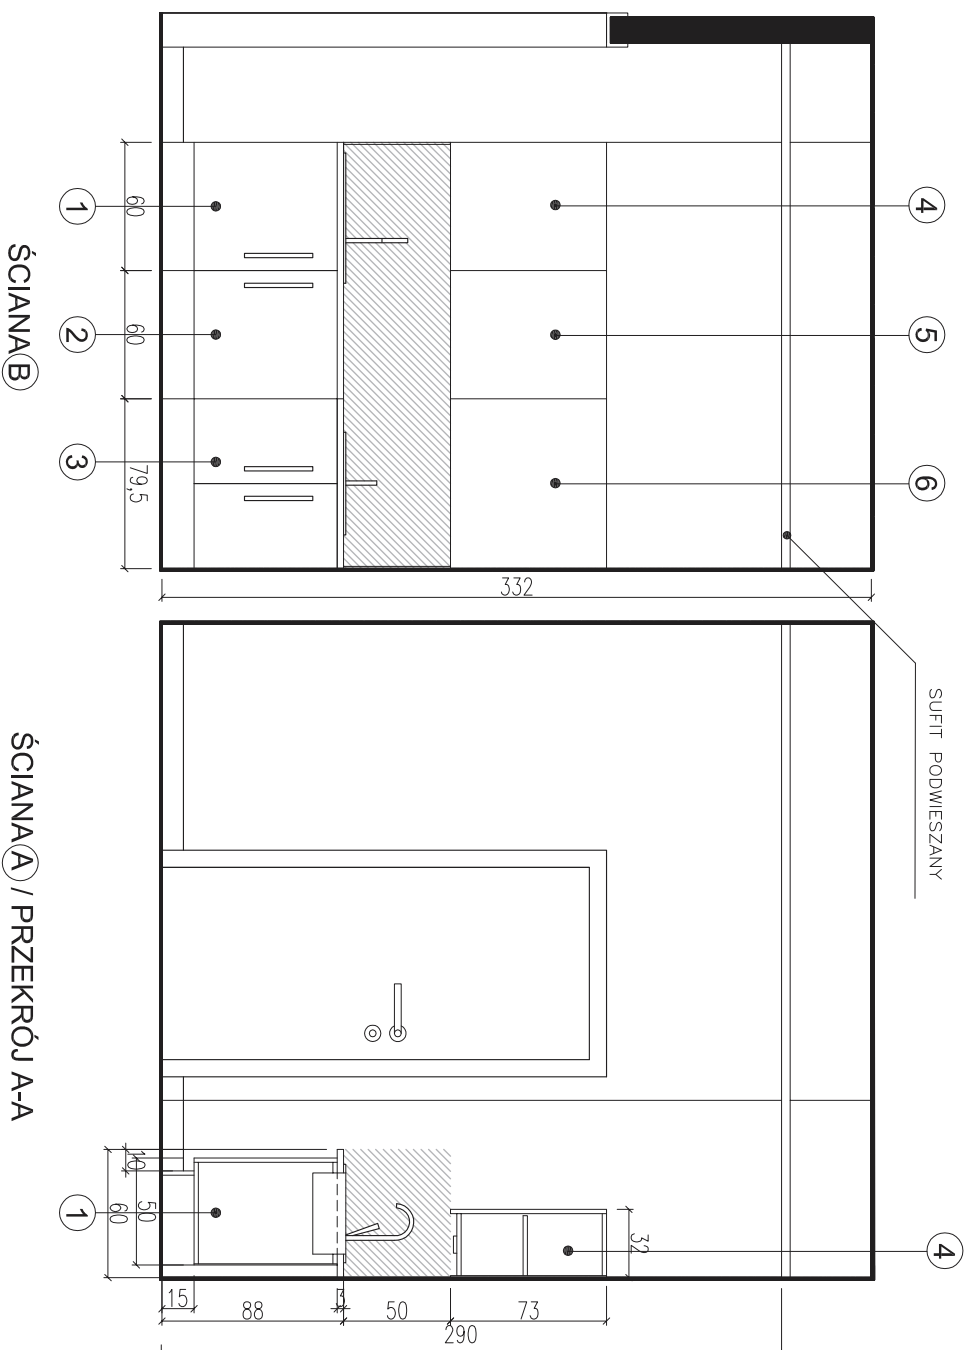

SUFIT MINERALNY 60x60 cm, GŁADKI, FAZA OPUSZCZONA ,PROSTA DOOKOŁA PŁYTA G/K NA STELAŻU STALOWYM

SZAFKI : LAMINAT KOLOR WG.PRÓBK (JAK REGAŁY BIBLIOTECZNE)
BLAT GR=3cm : POSTFORMING KOLOR ANTRACYT
PAS NADKUCHENNY GR=2cm : POSTFORMING KOLOR ANTRACYT

WNĘTRZE MALOWANE NA KOLOR WG.PRÓBK (JASNO-SZARY)

PRACOWNIA PROJEKTOWA 77
ul. Grodzka 87/1, 60-888 Poznań tel.: +48 61-9824412 www.p77.pl

INWESTOR:
BIBLIOTEKA RĄCZYŃSKICH W POZNANIU
PLAC WOLNOŚCI 19, 61-729 POZNAŃ

OBIEKT:
PRZEBUDOWA LOKALU USŁUGOWEGO W POZNANIU PRZY UL. RUBEŻ 14 A
OBRĘB 50 ARKUSZ 26 NUMER DZIAŁKI 9/105

BRANŻA:
ARCHITEKTURA

POMIESZCZENIE MAGAZYNOWE

SKALA:
1:25







PROJEKTANT:
MGR INŻ. ARCH. ADAM JESKE

SPRZĄDZAJĄCY:
MGR INŻ. ARCH. LESZEK SALZMAN

OPRACOWYWAŁ:
MGR INŻ. ARCH. KAROLINA JESKE

A25

08.2016

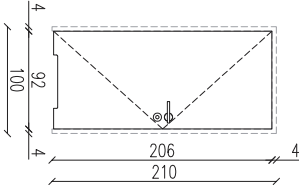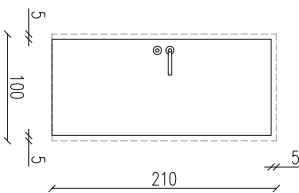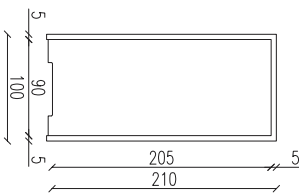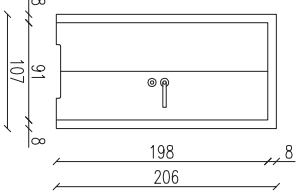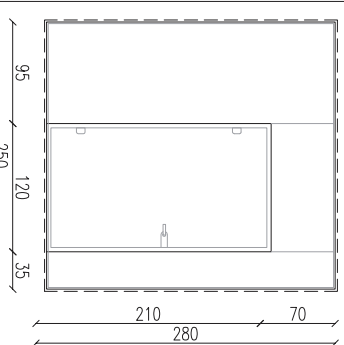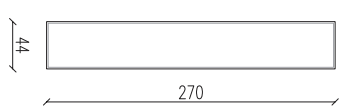SYMBOL	D1	D2	D3	D4	S1	S2
SCHEMAT						
	WYMIAR W ŚWIEŁLE OTWORU W ŚCIANIE	WYMIAR W ŚWIEŁLE PRZEJSIĄCIA	WYMIAR W ŚWIEŁLE PRZEJSIĄCIA	WYMIAR W ŚWIEŁLE PRZEJSIĄCIA	WYMIAR W ŚWIEŁLE PRZEJSIĄCIA	WYMIAR W ŚWIEŁLE PRZEJSIĄCIA
WYMIAR W ŚWIEŁLE OTWORU W ŚCIANIE	S	H	Hd	Sd	Sd	Hd
	100	210	90	200	107	206
WYMIAR W ŚWIEŁLE PRZEJSIĄCIA	Hd	Sd	Hd	Sd	Hd	Sd
	200	90	200	91	198	120
ILOŚĆ	LEWE / PRAWO	1	2	2	1	1
	1	2	2	1	1	-
WYKONCZENIE / KOLOR	Laminat HPL – kolor identyczny jak ściany trzonu sanitarnego (miedziano-złoty)		Malowanie w kolorze ścian (jasnoszare)		Kolor jasnoszary	
WYMIAR W ŚWIEŁLE OTWORU W ŚCIANIE	Drzwi: jednoskrzydłowe z ukrytą (niewidoczną) ościeżnicą. Drzwi do wc męskiego i pomieszczeniu socjalnego z wkładką potencjową. Zawiasy niewidoczne. Kłanka prosta – stół nierdzewna, sedynowana. Drzwi do wc męskiego z podcięciem. Szczegóły wg rysunku nr 18.		Drzwi: jednoskrzydłowe z ukrytą (niewidoczną) ościeżnicą. Zawiasy niewidoczne. Drzwi z wkładką potencjową. Kłanka prosta – stół nierdzewna, sedynowana.		Drzwi: dwuskrzydłowe ościeżnicą obejmując w kolorze jasnoszarym. Drzwi z wkładką potencjową. Kłanka prosta – stół nierdzewna, sedynowana.	
	System całoszklany, zapewniający podwyższone parametry izolacji akustycznej. Szkło bezpieczne z folią akustyczną, osadzone w ramie aluminiowej w kolorze stali nierdzewnej. Szkło bezbarwne, całkowicie przeźierne. Łączenie spójniujących ze sobą tofii oraz mocowanie szkła do ramy uszczelnione taśmami. Drzwi szklane wykonane ze szkła hartowanego osadzone w ściane ramy aluminiowej.		System całoszklany, zapewniający podwyższone parametry izolacji akustycznej. Szkło bezpieczne z folią akustyczną, osadzone w ramie aluminiowej w kolorze naturalnym. Szkło bezbarwne, całkowicie przeźierne. Mocowanie szkła do ramy uszczelnione taśmami.		System całoszklany, zapewniający podwyższone parametry izolacji akustycznej. Szkło bezpieczne z folią akustyczną, osadzone w ramie aluminiowej w kolorze naturalnym. Szkło bezbarwne, całkowicie przeźierne.	
PRZED ZAMÓWIENIEM WSZYSTKIE WYMIARY I ILOŚĆ NALEŻY SPRAWDZIĆ NA BUDOWIE						


**PRACOWNIA PROJEKTOWA 77**
ul. Grodzieńska 87/4, 60-888 Poznań | tel.: +48 61 8824412 | www.pracownia77.pl
BIBLIOTEKA RĄCZYSKICH W POZNANIU
PLAC WOJNOŚCI 19, 61-739 POZNAŃ

INWESTOR: PRZERUBOWIA LOKALU USŁUGOWEGO W POZNANIU PRZY UL. RUBIEŻ 14 A


OBIEKT: OBRĘB 50 ARKUSZ 26 NUMER DZIAŁKI 9/105

PROJEKT WNETRZ	ZEST. STOLARKI DRZWIOWEJ I ŚCIAINEK SZKLANYCH	BRANŻA:
	ARCHITEKTURA	SKALA:
	1:50	RYS., NR

PROJEKTANT:	MGR INŻ. ARCH. ADAM JESKE	RYT., NR
UPR. PROJ. NR OKULSBA/2008		
MGR INŻ. ARCH. LESZEK SALIZMAN		
SPRAWDZAJĄCY:	UPR. PROJ. NR OKULSBA/182008	A26
MGR INŻ. ARCH. KAROLINA JESKE		08.201
OBRACOWYMA:		

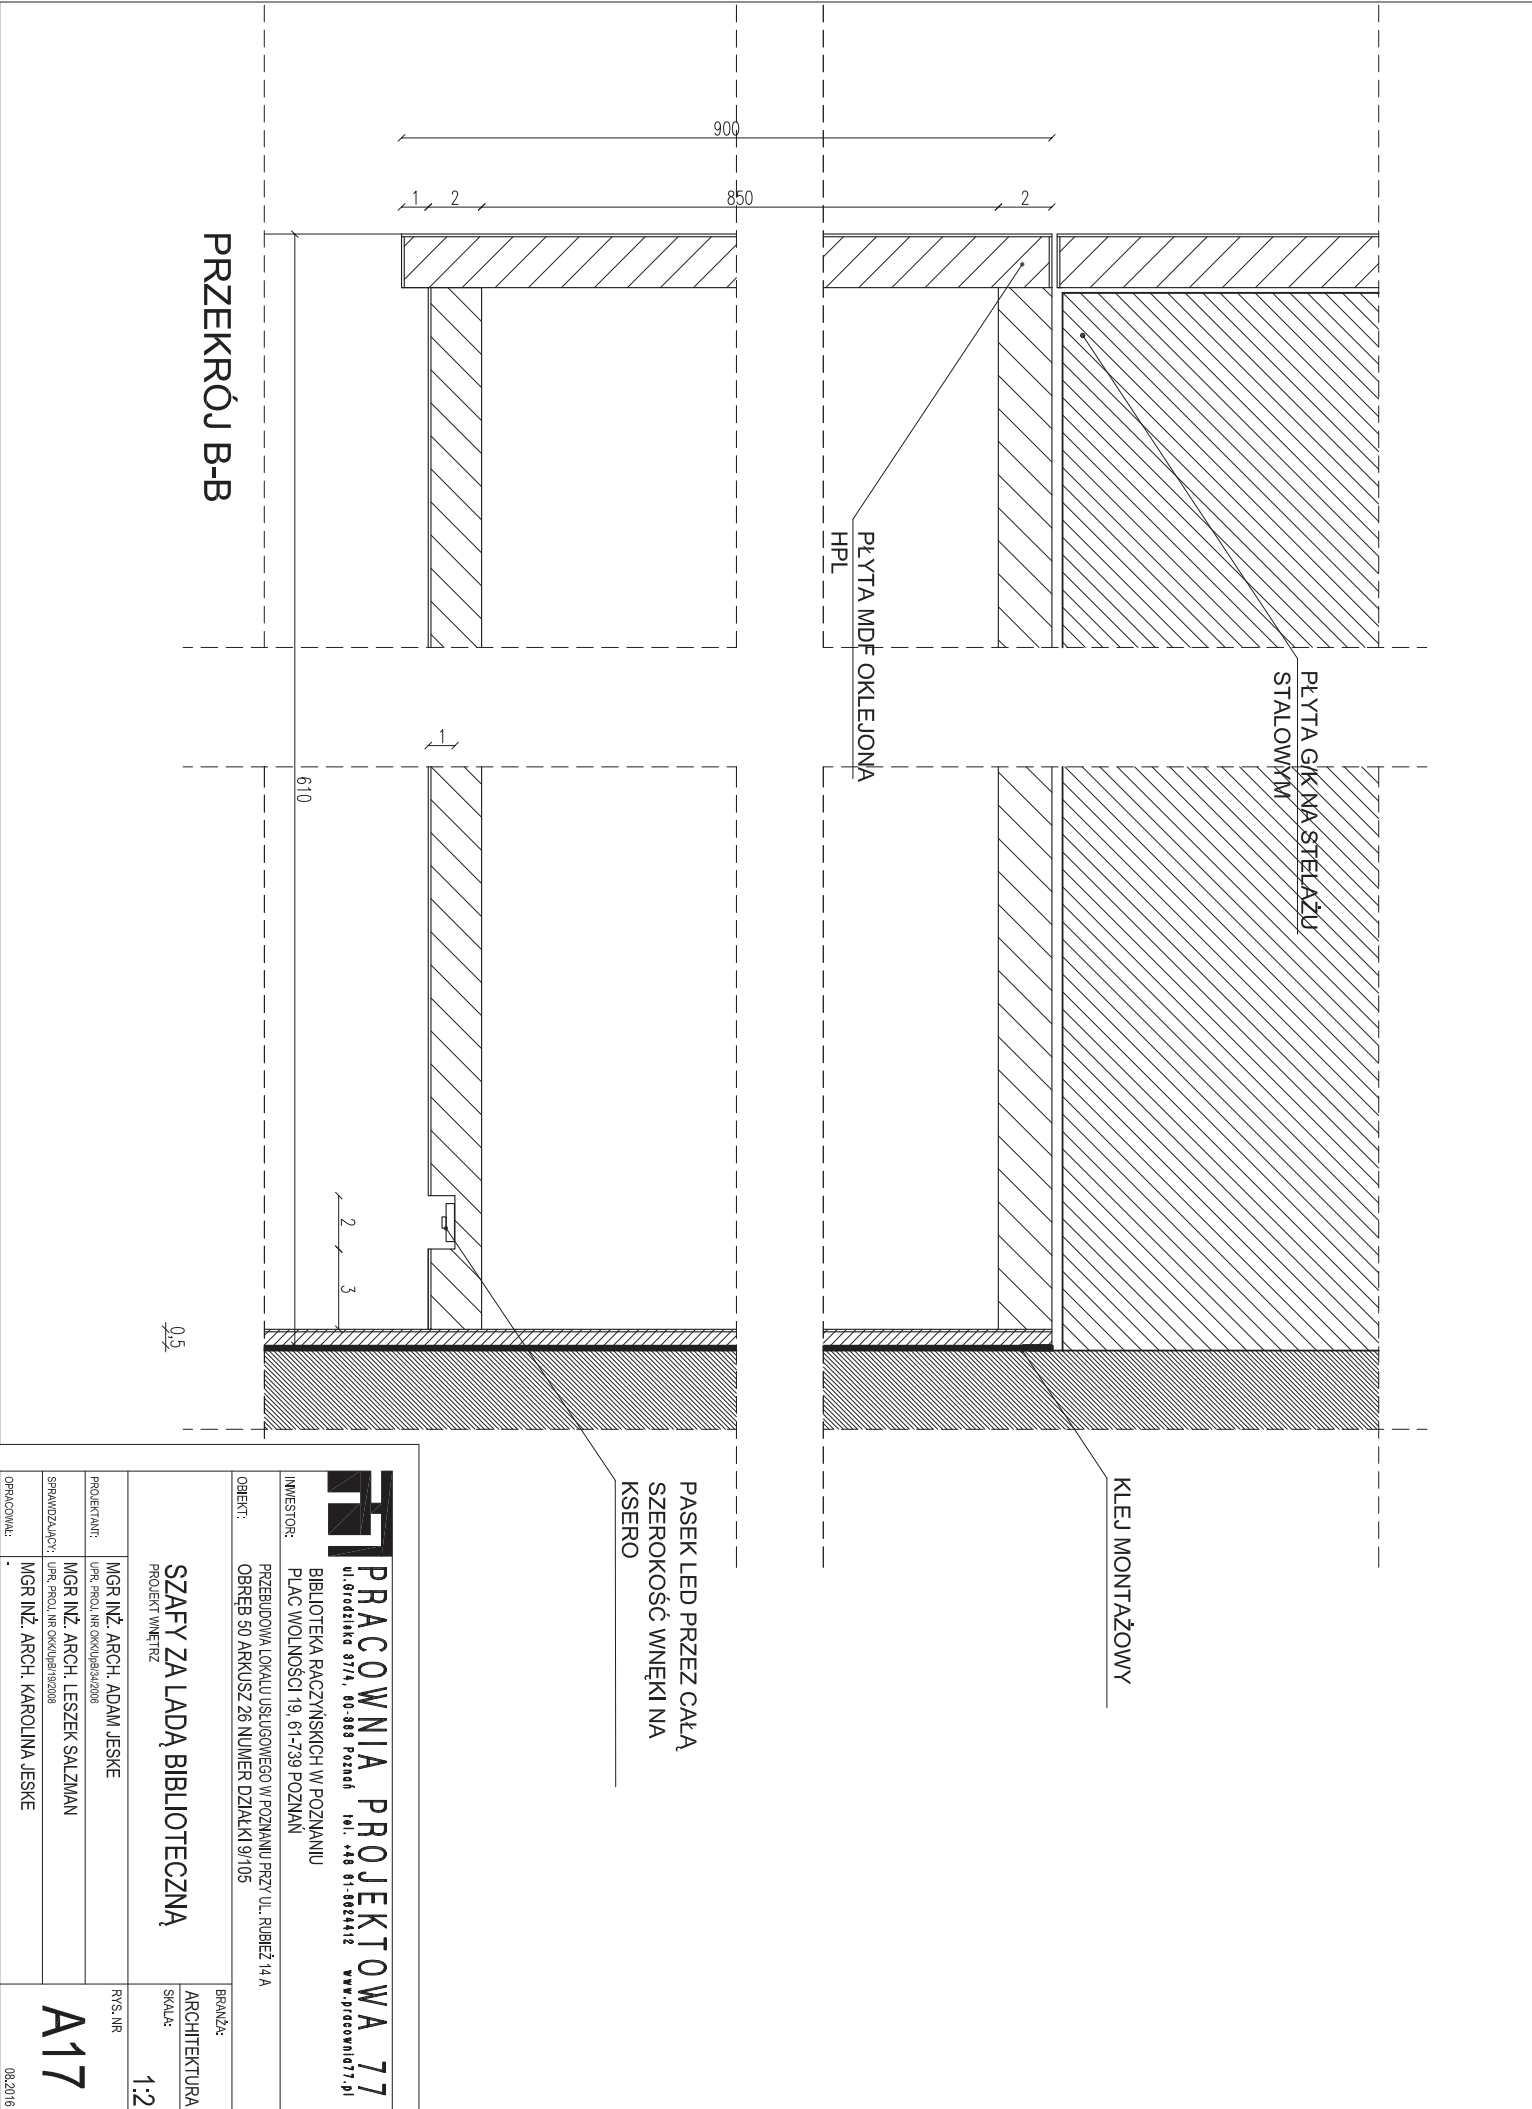

 PRACOWNIA PROJEKTOWA 77 ul. Grodzka 37/4, 60-889 Poznań tel.: +48 61-9824412 www.p77.pl	
INWESTOR: BIBLIOTEKA RĄCZYŃSKICH W POZNANIU PLAC WOLNOŚCI 19, 61-739 POZNAŃ	
OBIEKT: PRZEBUDOWA LOKALU USŁUGOWEGO W POZNANIU PRZY UL. RUBEŻ 14 A OBRĘB 50 ARKUSZ 26 NUMER DZIAŁKI 9/105	
PROJEKTANT: UPR. PROJ. NR OKUJBA/42008	
SPRAWDZAJĄCY: UPR. PROJ. NR OKUJBA/192008	
OPRACOWYWAŁ: -	
PROJEKT WNETRZ SZAFY ZA LADĄ BIBLIOTECZNĄ	
BRANŻA: ARCHITEKTURA	
SKALA: 1:2	
RYS. NR A17	
08.2016	


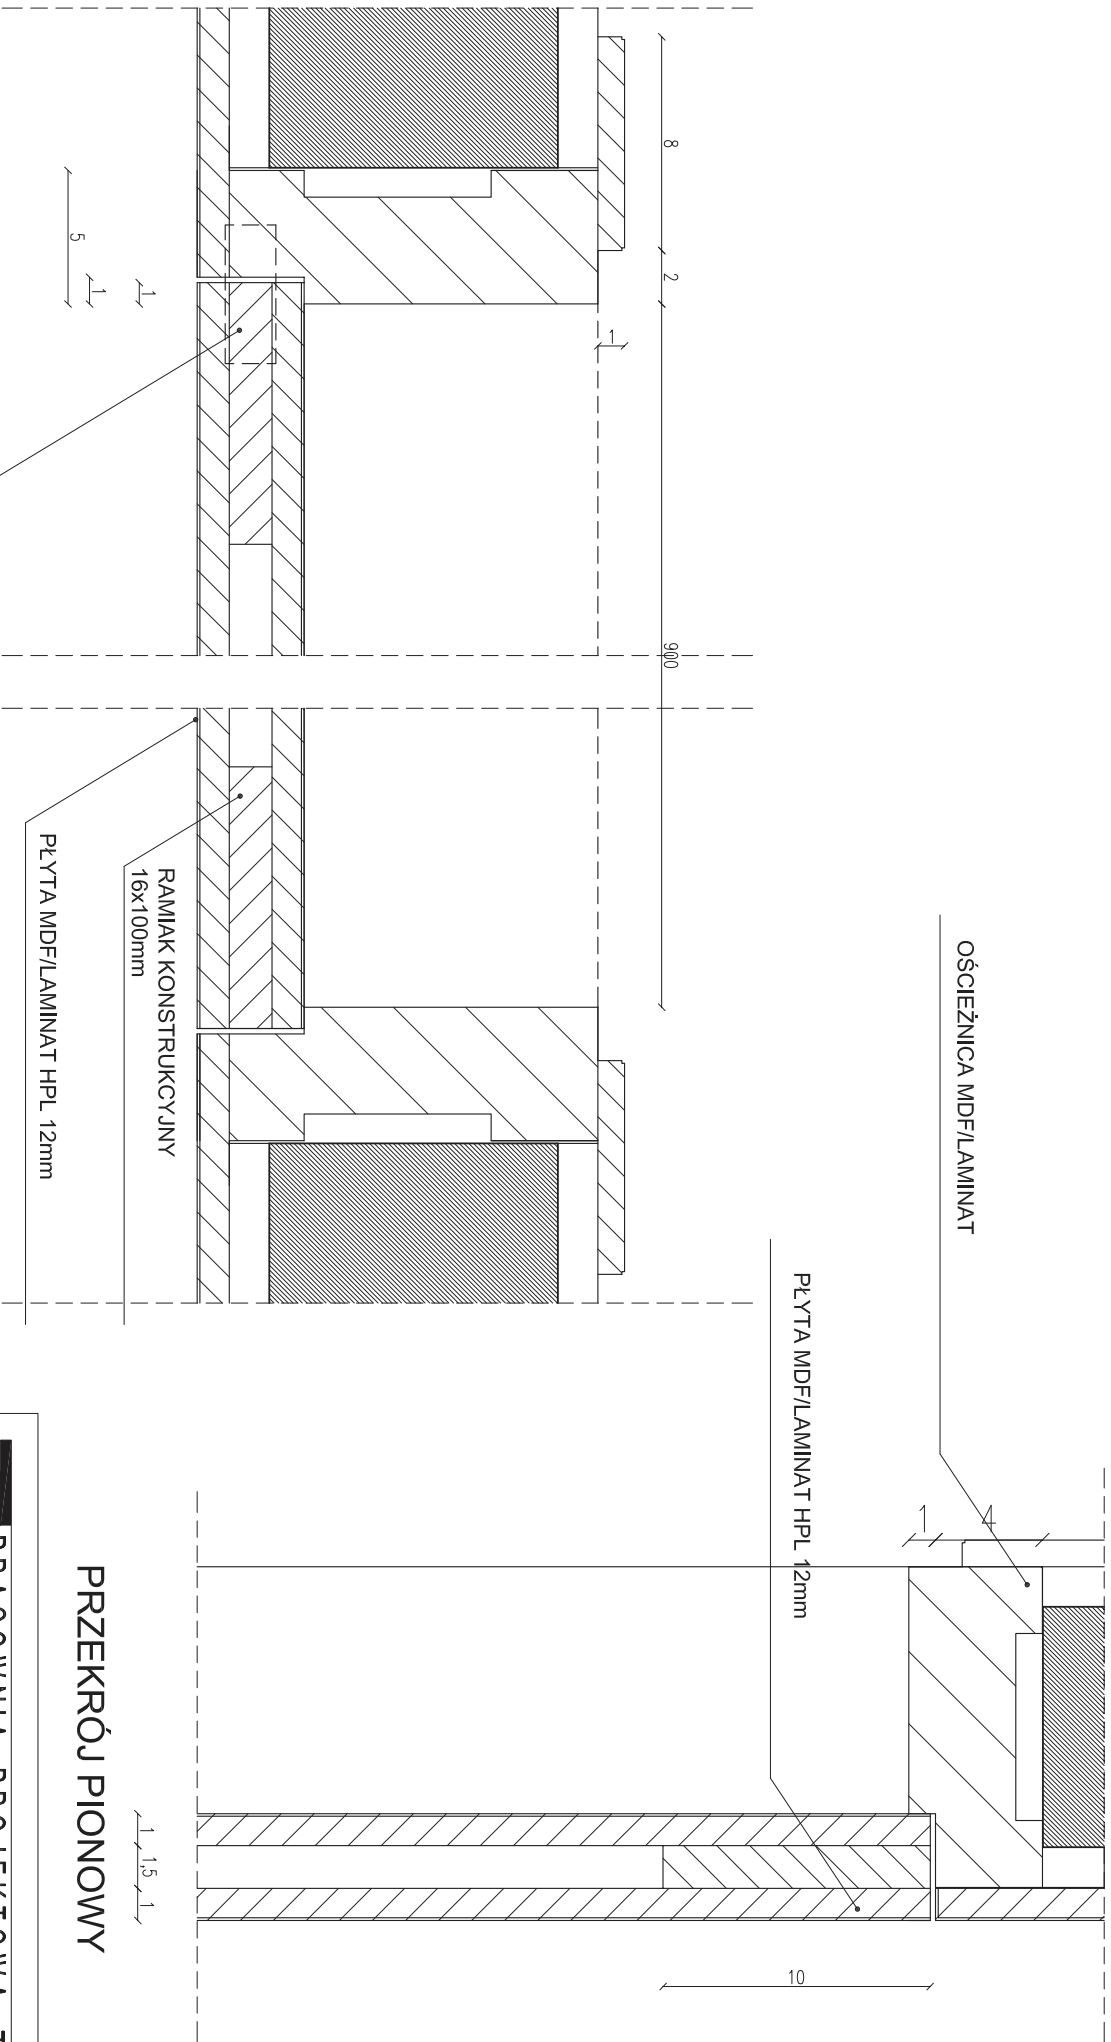


PRZEKRÓJ POZIOMY

ZAWIASY KRYTE CEAM AMADEO Spa LUB RENSON
(ARGENTA) MODEL DOBRAĆ DO CIĘŻARU SKRZYDŁA
DRZWIOWEGO

PRZEKRÓJ PIONOWY

		PRACOWNIA PROJEKTOWA 77	
ul. Grodzka 87/1, 60-889 Poznań		tel.: +48 61-9834412	
www.pracownia077.pl			
INWESTOR:		BIBLIOTEKA RĄCZYŃSKICH W POZNANIU	
		PLAC WOLNOŚCI 19, 61-739 POZNAN	
PRZEBUDOWA LOKALU USŁUGOWEGO W POZNANIU PRZY UL. RUBIEŻ 14 A			
OBJEKT:		OBRĘB 50 ARKUSZ 26 NUMER DZIAŁKI 9/105	
PROJEKT WNETRZ		BRANŻA:	
		ARCHITEKTURA	
DETAL DRZWI DO CZĘŚCI SANITARNYCH		SKALA:	
PROJEKT WNETRZ		1:2	
MGR INŻ. ARCH. ADAM JESKE		RYS. NR	
UPR. PROJ. NR OKUPEJ036/2006			
MGR INŻ. ARCH. LESZEK SALZMAN			
UPR. PROJ. NR OKUPEJ0102/05			
MGR INŻ. ARCH. KAROLINA JESKE			
OPRACOWAŁ:		A18	
		08.2016	

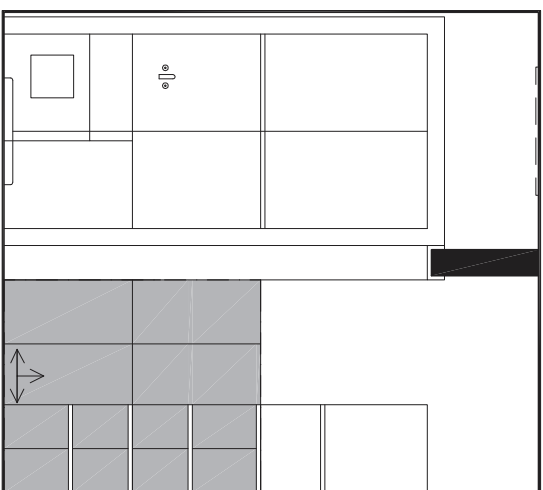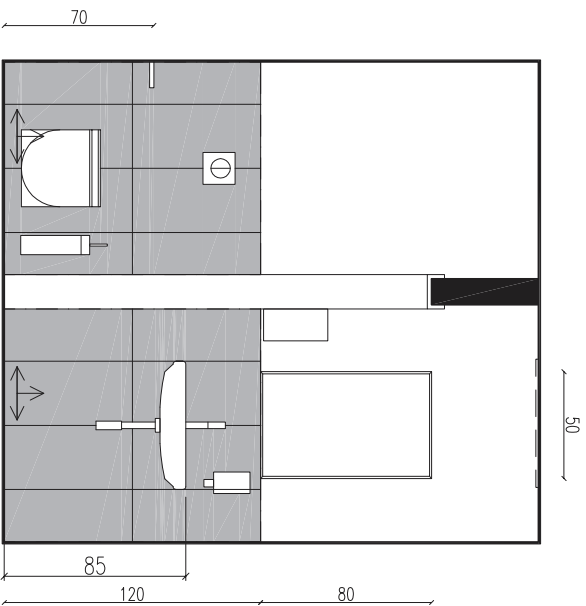


ELEMENTY WYPOSAŻENIA:

- UMYWALKA : SZER= 55CM;
- ZLEW GOSPODARCZY: 60 CM;
- MISKA USTĘPOWA : PODWIESZANA;
- POJEMNIK NA RĘCZNIKI PAPIEROWE (LUB PODAJNIK NA RĘCZNIK BAWELNANY W ROLCE);
- DOZOWNIK NA MYDŁO;
- SZCZOTKA TOALETOWA;
- PODAJNIK PAPIERU TOALETOWEGO – STALOWE

OKŁADZINY ŚCIENNE:

- PŁYTKI CERAMICZNE – FORMAT 30|60 CM W KOLORZE JASNOSZARYM – 13,86 M2
- TYNK NA ŚCIANIE ZLICOWANY Z POWIERZCHNIĄ PŁYTEK, ODDZIELONY CEOWNIKIEM ZE STALI NIERDZEWNEJ SZCZOTKOWANEJ OD PŁYTEK I MALOWANY FARBĄ LATEKSOwą W KOLORZE BIAŁYM.

PODŁOGA:
WARSTWA CEMENTOWO–BETONOWA

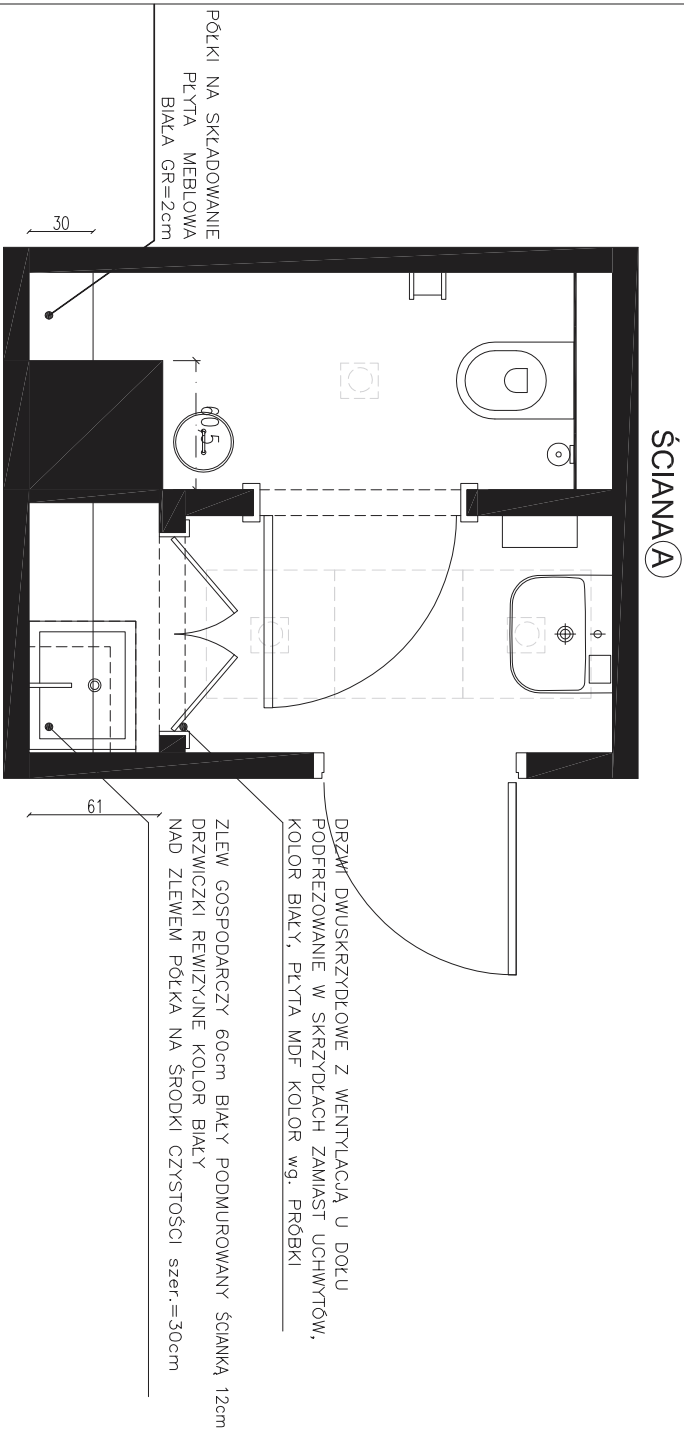

DRZWI DWUSKRZYDŁOWE Z WENTYLACJĄ U DOŁU
PODFREZOWANIE W SKRZYDŁACH ZAMIAST UCHWYTÓW,
KOLOR BIAŁY, PŁYTA MDF KOLOR wg. PRÓBK

ZLEW GOSPODARCZY 60cm BIAŁY PODMUROWANY ŚCIANKĄ 12cm
DRZWI CZKI REWIZYJNE KOLOR BIAŁY
NAD ZLEWEM PÓŁKA NA ŚRODKI CZYSTOŚCI szer.=30cm

PÓŁKI NA SKŁADOWANIE
PŁYTA MEBLOWA
BIAŁA GR=2cm

PRACOWNIA PROJEKTOWA 77
ul. Głodzieńska 87/1, 60-888 Poznań tel.: +48 61-9824412 www.projektow77.pl

INWESTOR:
BIBLIOTEKA RACZYŃSKICH W POZNANIU
PLAC WOLNOŚCI 19, 61-739 POZNAŃ

OBIEKT:
PRZEBUDOWA LOKALU USŁUGOWEGO W POZNANIU PRZY UL. RUBIEŻ 14 A
OBRĘB 50 ARKUSZ 26 NUMER DZIAŁKI 9/105

TOAILETA DLA PRACOWNIKÓW

PROJEKT WNEŹRZ

ARCHITEKTURA
SKALA:
1:25

PROJEKTANT:	UPE, PROJ.NR OKUJ08042008	RYŚ.NR
PROJEKTANT:	MGR INŻ. ARCH. ADAM JESKE	
SPRAWDZAJĄCY:	MGR INŻ. ARCH. LESZEK SALZMAN	
SPRAWDZAJĄCY:	UPE, PROJ.NR OKUJ08192008	
OPRACOWYWAŁ:	MGR INŻ. ARCH. KAROLINA JESKE	

A19

08.2016