
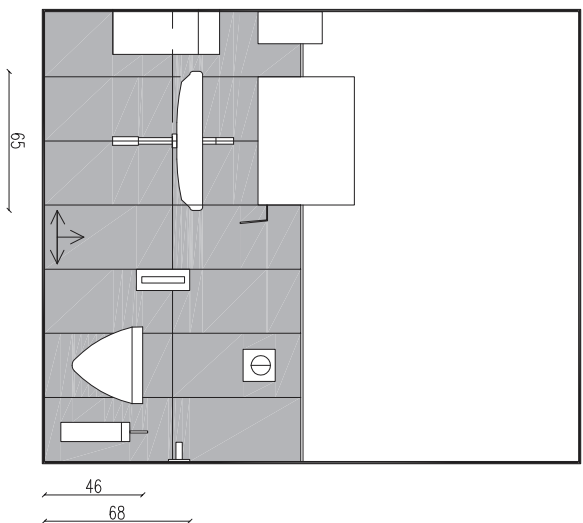
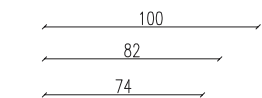


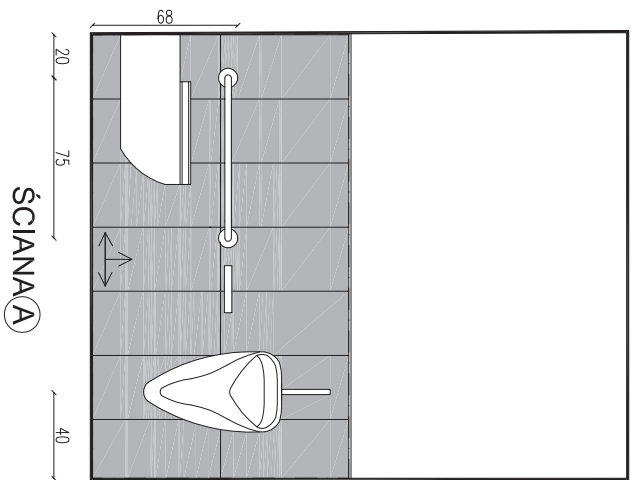


PLYTKA STARTOWA

#### ELEMENTY WYPOSAŻENIA:

- UMYWALKA DOSTOSOWANA DLA NIEPEŁNOSPRAWNYCH :
- SZER= 65cm
- MISKA USTĘPOWA DOSTOSOWANA DLA NIEPEŁNOSPRAWNYCH : PODWIESZANA
- PISUAR:
- LUSTRO UCHYLENE:
- POLEMNIK NA RĘCZNIKI PAPIEROWE:
- DODOWNIK NA MŹDŁO;
- SZCZOTKA;
- PODAJNIK PAPIERU TOAL. – STALOWE;
- KOSZ NA ODPADY ŚCIENNY –STALOWY.
- PORĘCZ ŚCIENNA ŁUKOWA;
- UCHYLENA 1x 80cm;
- PORĘCZ PROSTA ŚCIENNA 1x –75cm.
- OKŁADZINY ŚCIENNE:
- PŁYTKI CERAMICZNE – FORMAT 30|60 CM W KOLORZE JASNOSZARYM – 12.90 M2;
- TYNK NA ŚCIANIE ZLICOWANY Z POWIERZCHNIĄ PŁYTEK, ODDZIELONY CEWNIKIEM ZE STALI NIERDZEWNEJ SZCZOTKOWANEJ OD PŁYTEK I MALOWANY FARBĄ LATEKSOWĄ W KOLORZE BIAŁYM.

#### PODŁOGA:

WARSTWA CEMENTOWO-BETONOWA W KOLORZE SZARYM.

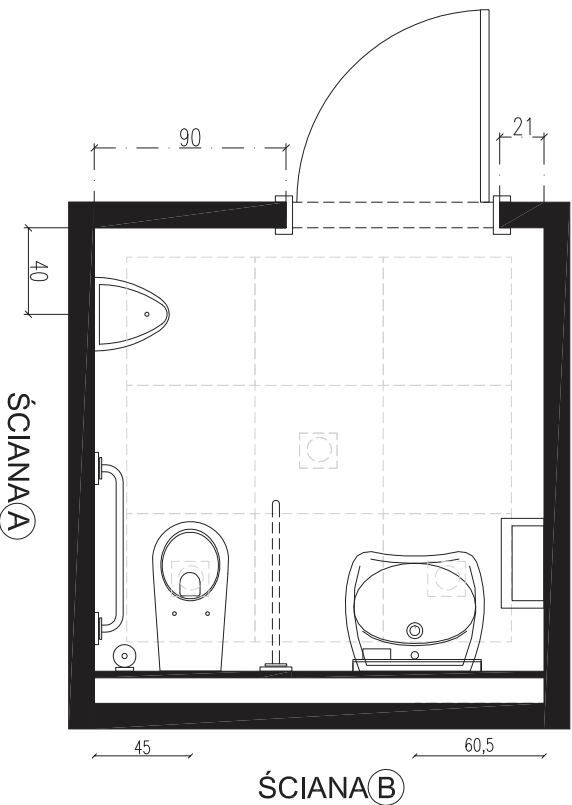

ŚCIANA (A)


ŚCIANA (B)

**PRACOWNIA PROJEKTOWA 77**  
ul. Grodzka 37/4, 60-888 Poznań tel.: +48 61-9824412 www.p77.pl

INWESTOR:  
BIBLIOTEKA RĄCZYŃSKICH W POZNANIU  
PLAC WOLNOŚCI 19, 61-739 POZNAŃ


OBIEKT:  
PRZEBUDOWA LOKALU USŁUGOWEGO W POZNANIU PRZY UL. RUBEŻ 14 A  
OBRĘB 50 ARKUSZ 26 NUMER DZIAŁKI 9/105

|                               |  |              |
|-------------------------------|--|--------------|
| TOAILETA MĘSKA                |  | BRANŻA:      |
| PROJEKT WNETRZ                |  | ARCHITEKTURA |
| MGR INŻ. ARCH. ADAM JESKE     |  | RYS. NR      |
| MGR INŻ. ARCH. LESZEK SALZMAN |  | SKALA:       |
| MGR INŻ. ARCH. KAROLINA JESKE |  | 1:25         |
| OPRACOWAŁ:                    |  | A20          |
|                               |  | 08.2016      |

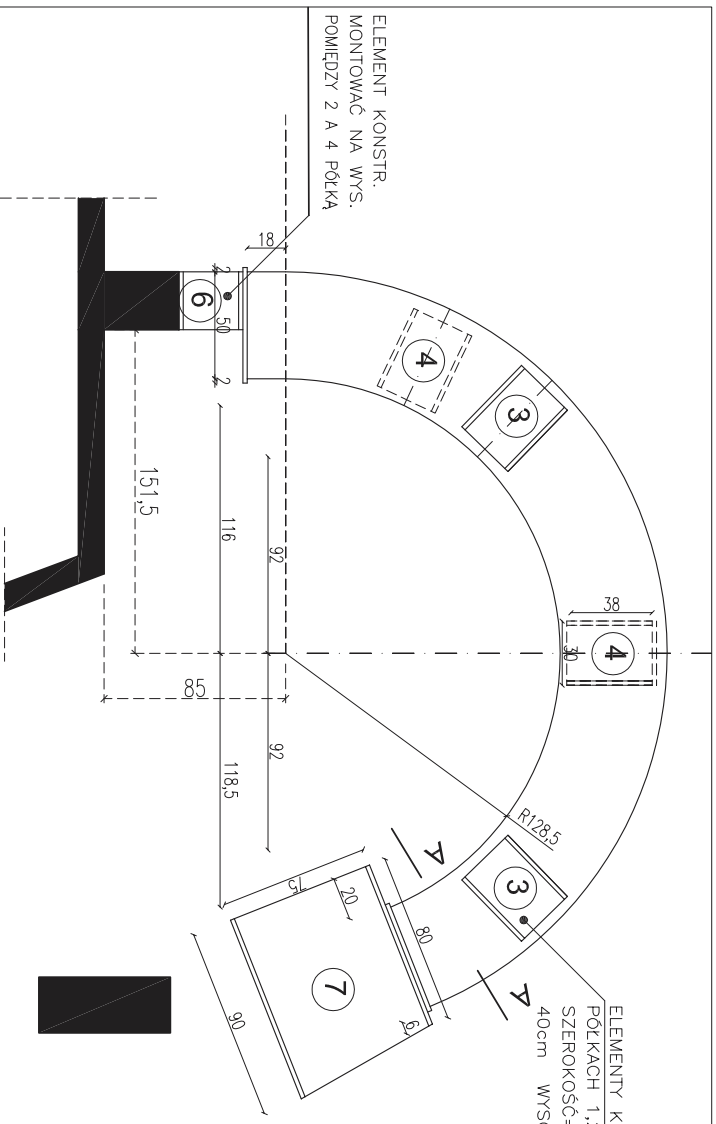

ELEMENT KONSTR. MONTOWAĆ NA WYS. POMIĘDZY 2 A 4 PÓŁKA

ELEMENTY KONSTRUKCYJNE NA PÓLKACH 1,2,3,4 MAJĄ WYMIARY: SZEROKOŚĆ=30 cm GŁĘBOKOŚĆ=40cm WYSOKOŚĆ=34cm

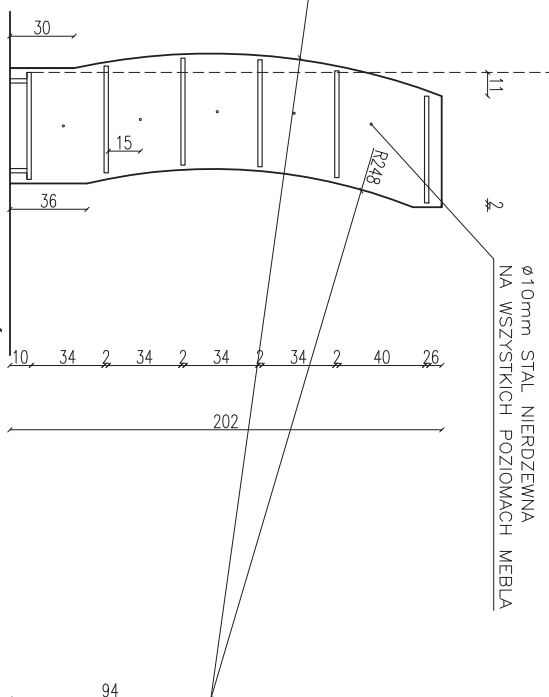


Ø10mm STAL NIERDZEWNA NA WSZYSTKICH POZIOMYCH MEBLA

### PRZEKRÓJ A-A


6 PRZEJŚCIE – MASYW DĘBOWY GR=2,4cm LAKIER BEZBARWNY,TRUDNOPALNY, PÓŁPOLYSK

### RZUT PÓŁKI 3 i 4

ELEMENTY KONSTRUKCYJNE NA PÓŁCE 5 MAJĄ WYMIARY : SZEROKOŚĆ=30 cm GŁĘBOKOŚĆ=34cm WYSOKOŚĆ= 40cm

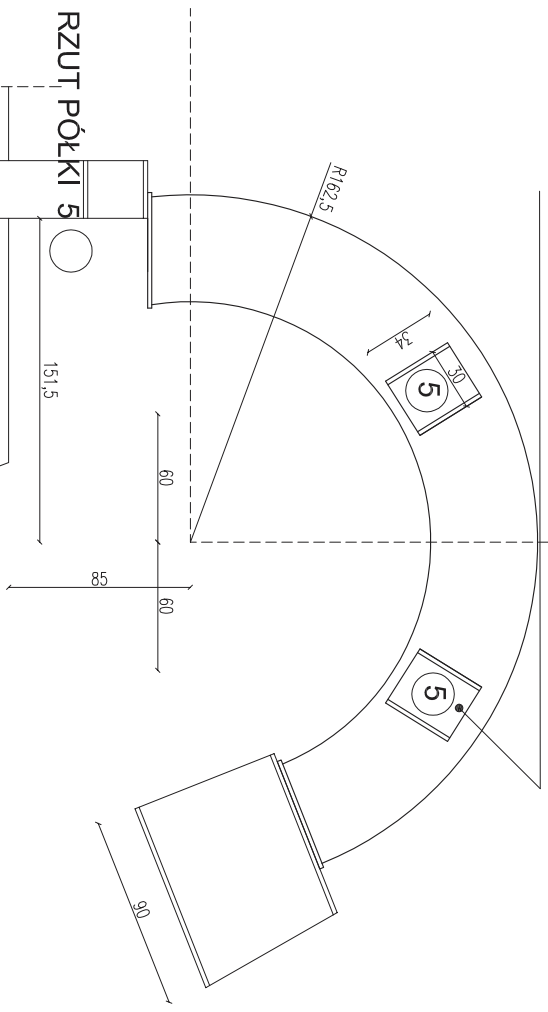

### RZUT PÓŁKI 5

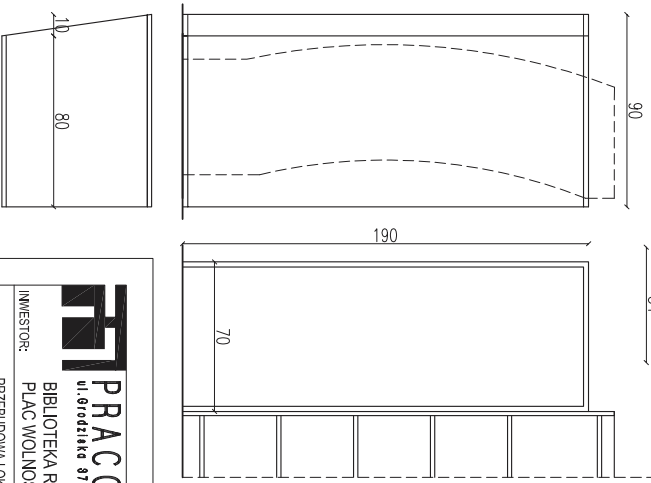

### RZUT I WIDOKI



**PRACOWNIA PROJEKTOWA 77**  
ul.Grodzińska 87/4, 60-888 Poznań tel.: +48 61-9824412 www.projektowa77.pl

INWESTOR:  
BIBLIOTEKA RĄCZYŃSKICH W POZNANIU  
PLAC WOLNOŚCI 19, 61-739 POZNAŃ


OBIEKT:  
PRZEBUDOWA LOKALU USŁUGOWEGO W POZNANIU PRZY UL. RUBIEŻ 14 A  
OBRĘB 50 ARKUSZ 26 NUMER DZIAŁKI 9/105

|                                            |  |                                           |
|--------------------------------------------|--|-------------------------------------------|
| PROJEKTANT:<br>UPR. PROJ.NR OKUJBB042006   |  | BRAŃKA:<br>ARCHITEKTURA<br>SKALA:<br>1:25 |
| SPRAWDZAJĄCY:<br>UPR. PROJ.NR OKUJBB192008 |  |                                           |
| MGR INŻ. ARCH. LESZEK SALZMAN              |  |                                           |
| MGR INŻ. ARCH. ADAM JESKE                  |  | RYS.NR                                    |
| MGR INŻ. ARCH. KAROLINA JESKE              |  |                                           |

PRACOWNIA PROJEKTOWA 77

**A13**


08.2016

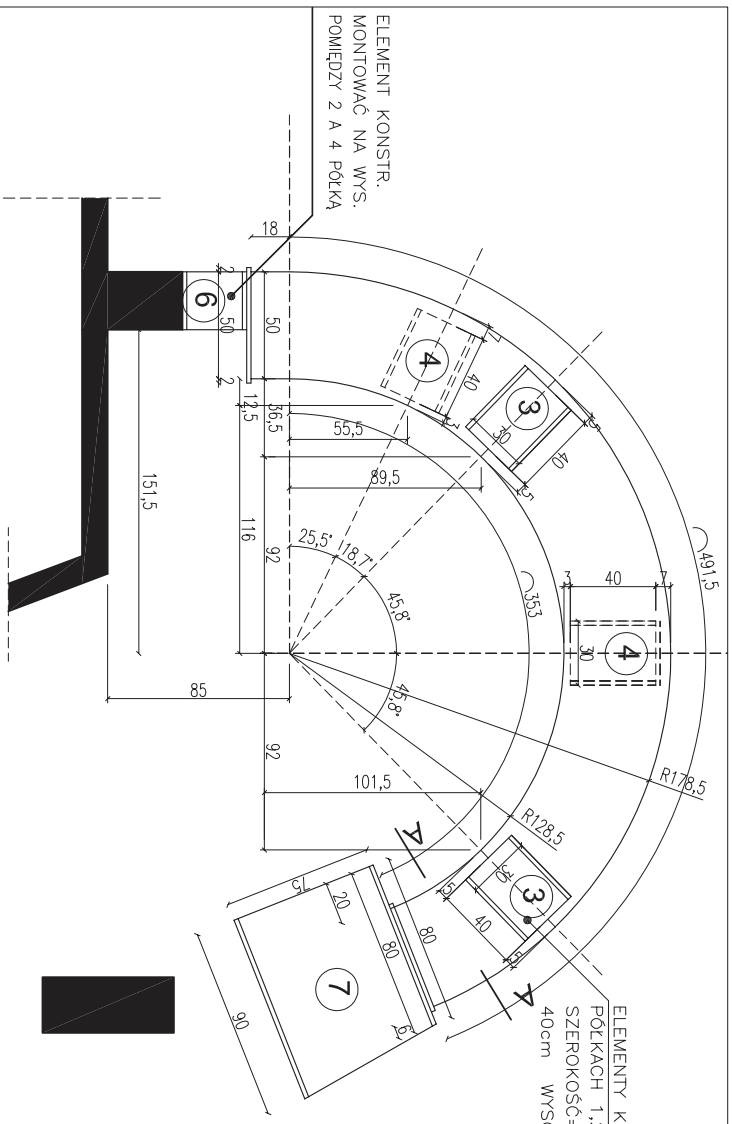

ELEMENT KONSTR.  
MONTOWAĆ NA WYS.  
POMIEDZY 2 A 4 PÓŁKĄ


ELEMENTY KONSTRUKCYJNE NA  
PÓŁKACH 1,2 ,3,4 MAJĄ WYMIARY:  
SZEROKOŚĆ=30 cm GŁĘBOKOŚĆ=  
40cm WYSOKOŚĆ= 34cm

RZUT PÓŁKI 3 i 4

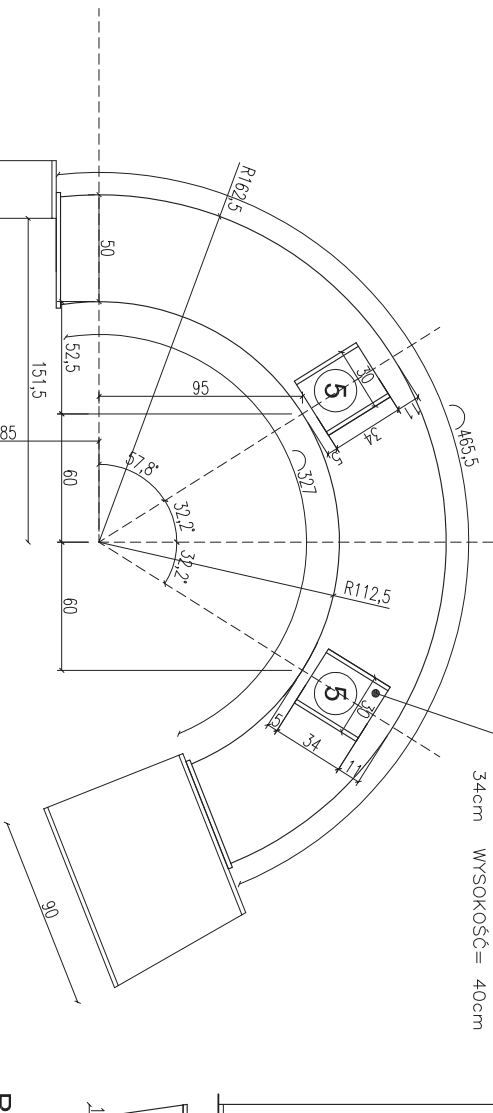


ELEMENTY KONSTRUKCYJNE NA  
PÓŁCE 5 MAJĄ WYMIARY :  
SZEROKOŚĆ=30 cm GŁĘBOKOŚĆ=  
34cm WYSOKOŚĆ= 40cm

RZUT PÓŁKI 5

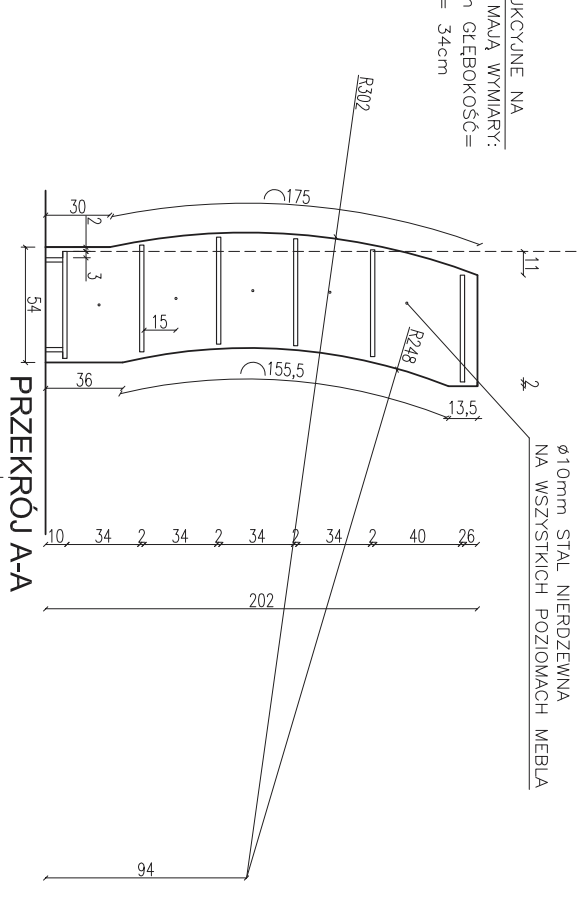


Ø10mm STAL NIERDZEWNA  
NA WSZYSTKICH POZIOMYCH MEBLA

PRZĘKROJ A-A

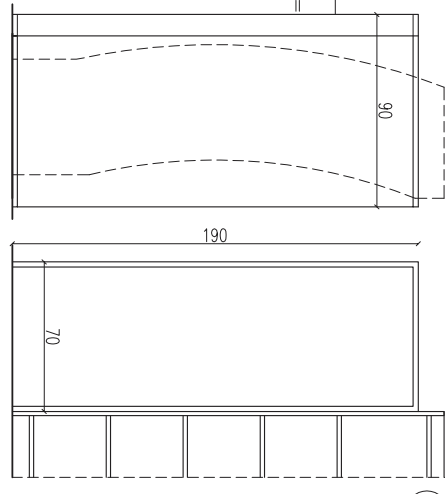

6

PRZĘŚCIE – MASYW DĘBOWY  
GR=2,4cm LAKIER  
BEZBARWNY, TRUDNOPALNY,  
PÓŁPOLYSK

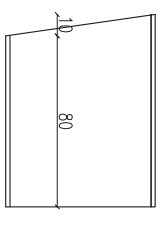

RZUT I WIDOKI

**PRACOWNIA PROJEKTOWA 77**  
ul. Grodzka 37/4, 60-888 Poznań Tel.: +48 61-9824412 [www.projektowa77.pl](http://www.projektowa77.pl)

INWESTOR:  
BIBLIOTEKA RĄCZYŃSKICH W POZNANIU  
PLAC WOLNOŚCI 19, 61-739 POZNAŃ

OBIEKT:  
PRZEBUDOWA LOKALU USŁUGOWEGO W POZNANIU PRZY UL. RUBIEŻ 14 A  
ORRĘB 50 ARKUSZ 26 NUMER DZIAŁKI 9/105


**DOMEK W STREFIE DZIECIĘCEJ**  
PROJEKT WNETRZ

PROJEKTANT:  
UMR INŻ. ARCH. ADAM JESKE  
UMR INŻ. ARCH. LESZEK SALZMAN  
SPRAWDZĄCY: UMR PROJ. NR OKUJ08/19/2008  
UMR INŻ. ARCH. KAROLINA JESKE


PROJEKT WNETRZ

BRANŻA:  
ARCHITEKTURA  
SKALA:  
1:25


RYS. NR  
**A13**  
08.2016

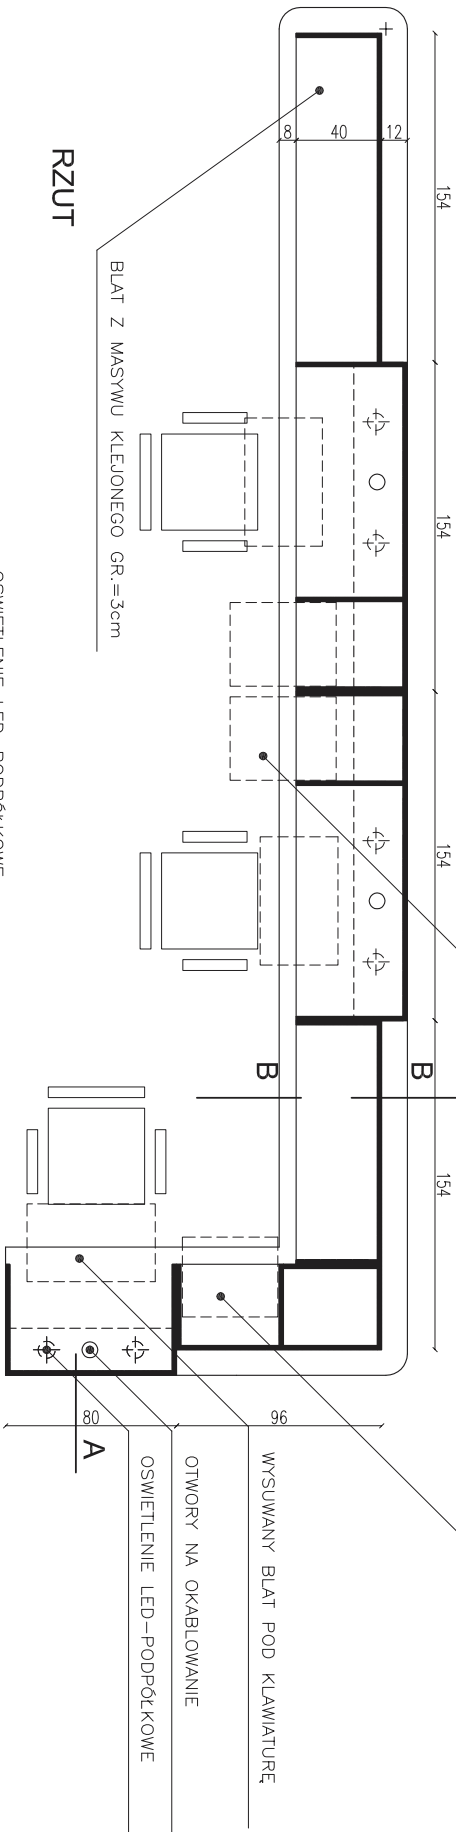

RZUT

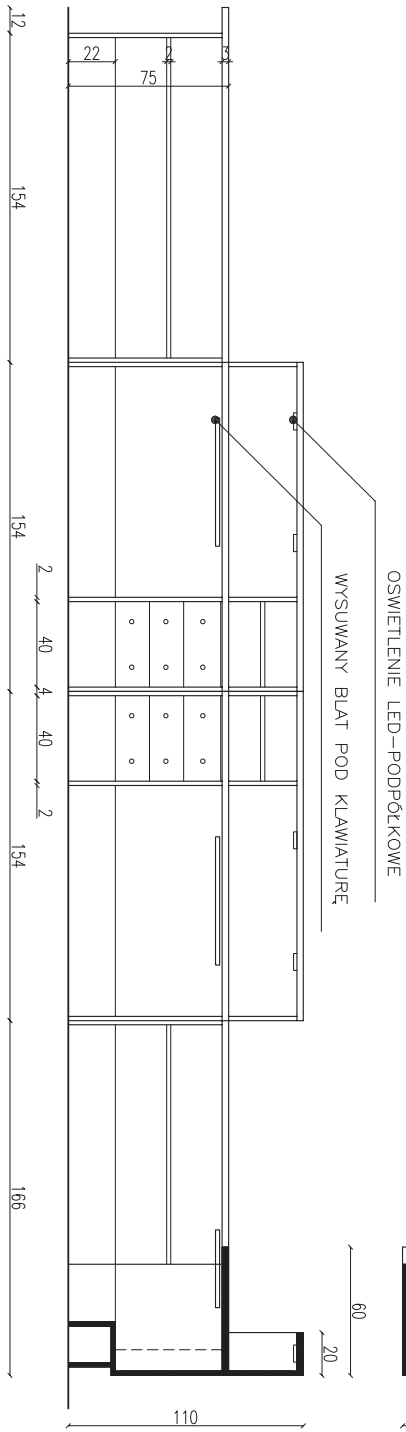

PRZEKRÓJ A-A

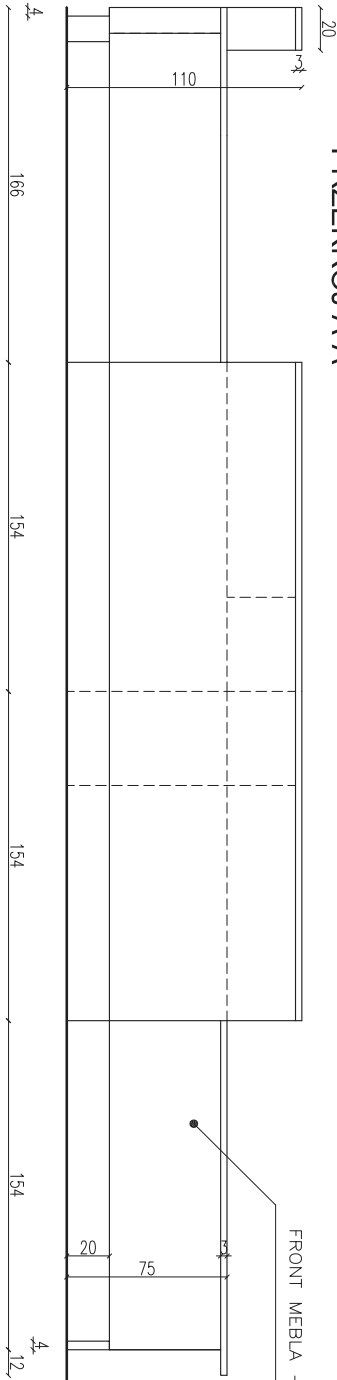

PRZEKRÓJ B-B

WIDOK OD FRONTU

MEBEL WYKONAĆ Z PŁYTY MEBLOWEJ LAMINOWANEJ –OD FRONTU  
OKLEINA IMITUJĄCA DĄB ARLINGTON, WĘTRZRA MEBLA– LAMINAT SZARY,  
BLAT ŁADY–MASYW KLEJONY DĘBOWY GR=3cm

WSZYSTKIE ELEMENTY MEBLARSKIE ORAZ OKŁADZINY  
WYKONAĆ Z MATERIAŁÓW TRUDNOPALNYCH



**PRACOWNIA PROJEKTOWA 77**  
ul. Grodzka 37/4, 60-889 Poznań tel.: +48 61-9824412 www.p77.pl  
BIBLIOTEKA RĄCZYŃSKICH W POZNANIU  
PLAC WOLNOŚCI 19, 61-739 POZNAŃ

INWESTOR:  
PRZEBUDOWA LOKALU USŁUGOWEGO W POZNANIU PRZY UL. RUBEŻ 14 A

OBJEKT:  
ORRĘB 50 ARKUSZ 26 NUMER DZIAŁKI 9/105

PROJEKTANT:  
IPR. PROJ. NR OKUJ03042008

SPRZĄDZAJĄCY:  
IPR. PROJ. NR OKUJ03042008

OPRACOWYWAŁ:  
-

MGR INŻ. ARCH. ADAM JESKE

MGR INŻ. ARCH. LESZEK SALZMAN

MGR INŻ. ARCH. KAROLINA JESKE


BRANŻA:  
ARCHITEKTURA

SKALA:  
1:25

A14

08.2016



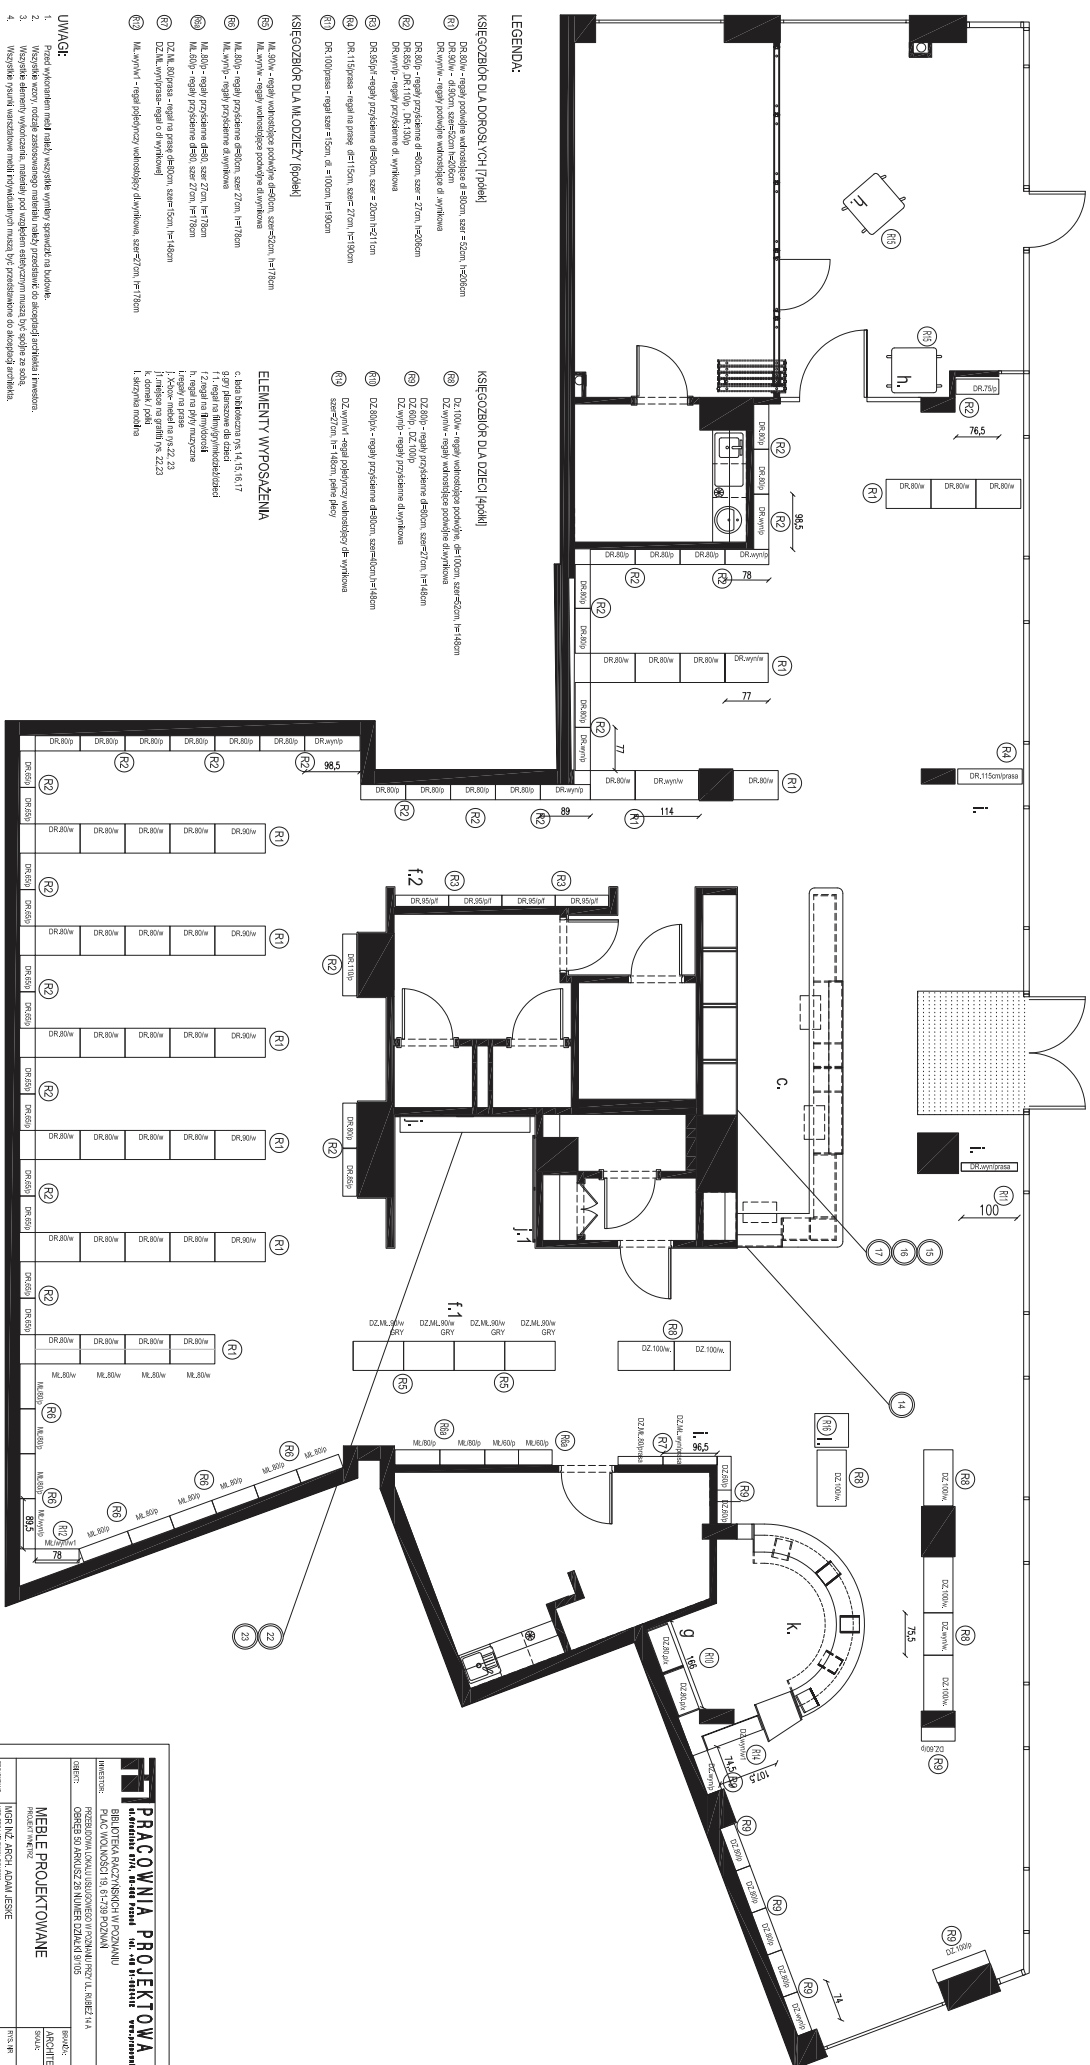


**UWAGI:**

1. Przed wykonaniem meli należy skorzystać z wymlary sprawozdania na budowie.
2. Wszystkie wzory, podające zastosowanego materiału należy przedstawić do akceptacji architekta i inwestora.
3. Wszystkie elementy wykończające, materialny pod względem elektrycznym muszą być spójne ze sobą.
4. Wszystkie poszycia wykończające meli hydroizolacyjnych muszą być przedstawione do akceptacji architekta.

[illegible]

R1

DR.80/w  
DR.90/w  
DR.wyn/w

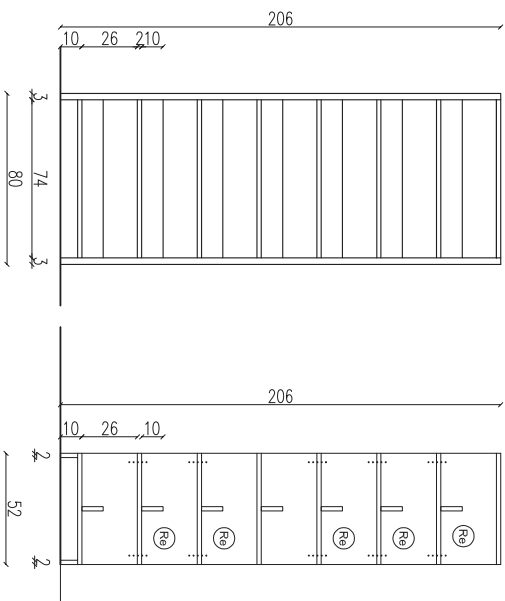


R1

REGAŁ NA KSIĄŻKI – DOROŚLI  
WOLNOSTOJĄCY 80cm  
składowanie – 10,36mb ilość sztuk– 32  
WOLNOSTOJĄCY 90cm  
składowanie 11,76mb ilość sztuk 5  
WYNIKOWE –suma składowania 35,28mb  
ilość sztuk 3

REGAŁ WOLNOSTOJĄCY  
PRZEKROJ  
Półki do przekładania

R2

DR.80/p,DR.85/p  
DR.110/p,DR.65/p  
DR.wyn/p

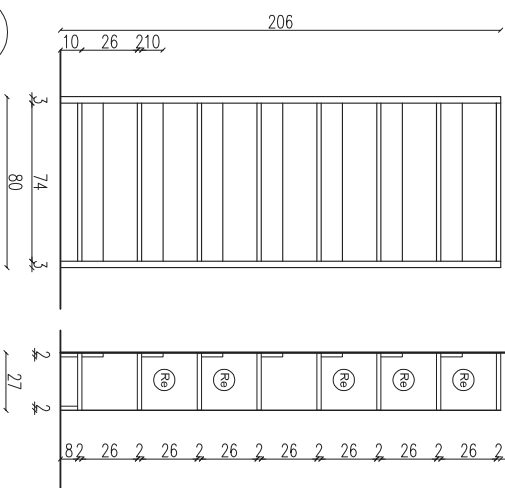


R2

REGAŁ NA KSIĄŻKI – DOROŚLI  
PRZYSZCIECENNY 80cm  
składow –5,18mb ilość–19  
PRZYSZCIECENNY 85cm  
składow –5,6mb ilość–1  
PRZYSZCIECENNY 110cm  
składow–7,4mb ilość – 1  
PRZYSZCIECENNY 65cm  
składow –8,8mb ilość–12  
WYNIKOWE  
suma składowania –33,44mb ilość–6

REGAŁ PRZYSZCIECENNY  
PRZEKROJ  
Półki do przekładania

R3

DR.95/p/f

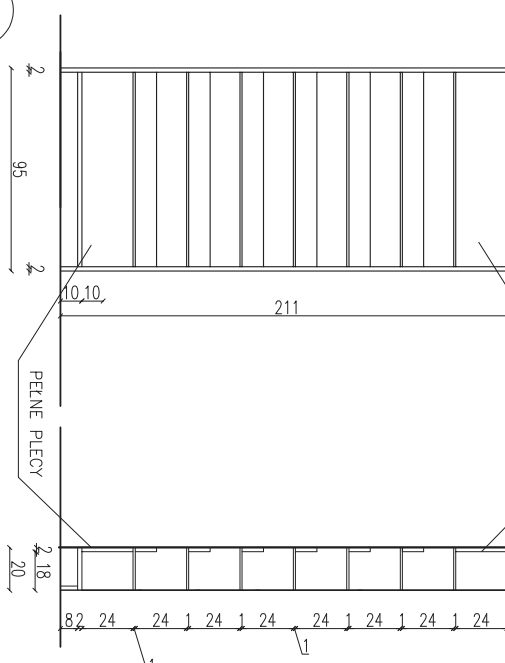

R3


REGAŁ NA FILMY – DOROŚLI  
PRZYSZCIECENNY 95cm  
składowanie– 7,3mb ilość–4

REGAŁ NA FILMY  
PRZEKROJ

UWAGI:

ZESTAWIENIE REGAŁÓW  
DLA DOROŚŁYCH:

- Regały wykonane z płyty meblowej o grubości 18mm i 28mm melaminowanej ze stosownym obtarciem.
- Kolor biały półpołysk.
- Przekładanie półek co 50mm.
- Półki wzmacniane kontną szer=10cm.
- Cokość łączący na kółki.
- Regały przysięcenne mocować do ściön, unikać pokazywania lebków strb.
- Wszystkie regały łączyć ze sobą "na sztywno".

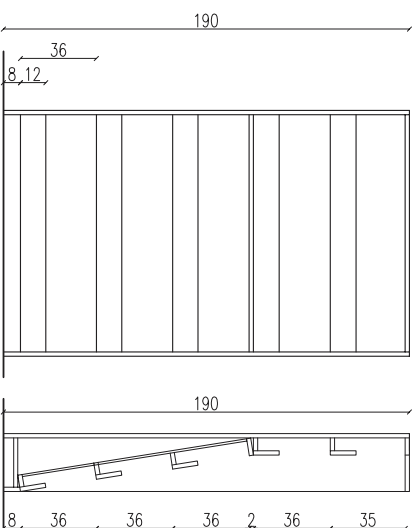


DR.115/prasa

R4

REGAŁ NA CZASOPISMA – DOROŚLI  
WOLNOSTOJĄCY  
składowanie –5,5mb ilość –1

PRZEKROJ






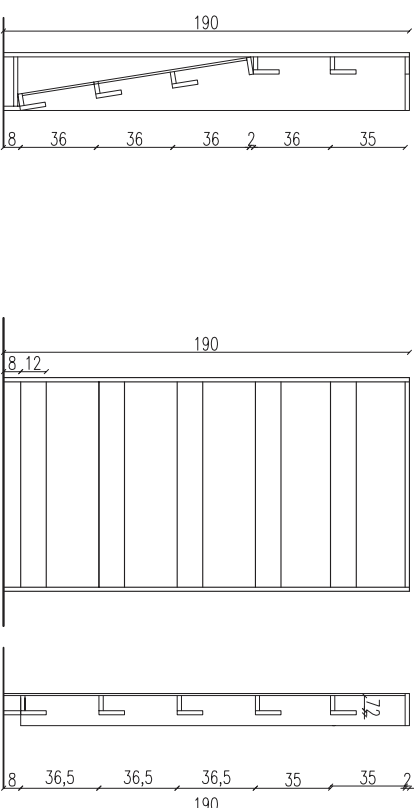


DR.100/prasa

R11

REGAŁ NA CZASOPISMA  
PRZY STANOWISKU KOMPUTEROWYM 100cm  
składow –4,8 mb 1 sztuka

|   |  |  |              |
|---|--|--|--------------|
| <b>PRACOWNIA PROJEKTOWA 77</b><br>ul.Grodzka 87/4, 60-888 Poznań tel.: +48 61-9824412 www.projektowa77.pl |  |  |              |
| BIBLIOTEKA RĄCZYŃSKICH W POZNANIU                                                                         |  |  |              |
| PLAC WOLNOŚCI 19, 61-739 POZNAŃ                                                                           |  |  |              |
| INWESTOR:                                                                                                 |  |  |              |
| PRZEBUDOWA LOKALU USŁUGOWEGO W POZNANIU PRZY UL. RUBEŻ 14 A                                               |  |  |              |
| OBIEKT:                                                                                                   |  |  |              |
| OBRĘB 50 ARKUSZ 26 NUMER DZIAŁKI 9/105                                                                    |  |  |              |
| REGAŁ Y/STREFA DOROŚŁYCH                                                                                  |  |  | BRANŻA:      |
| PROJEKT WNETRZ                                                                                            |  |  | ARCHITEKTURA |
| MGR INŻ. ARCH. ADAM JESKE                                                                                 |  |  | SKALA:       |
| MGR INŻ. ARCH. LESZEK SALZMAN                                                                             |  |  | 1:25         |
| MGR INŻ. ARCH. KAROLINA JESKE                                                                             |  |  | R/S: NR      |
| OPRACOWAŁ:                                                                                                |  |  | A8           |
|   |  |  | 08.2016      |

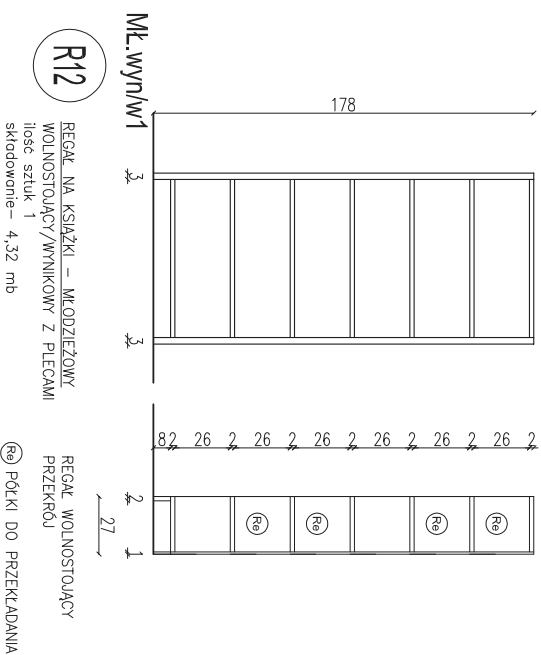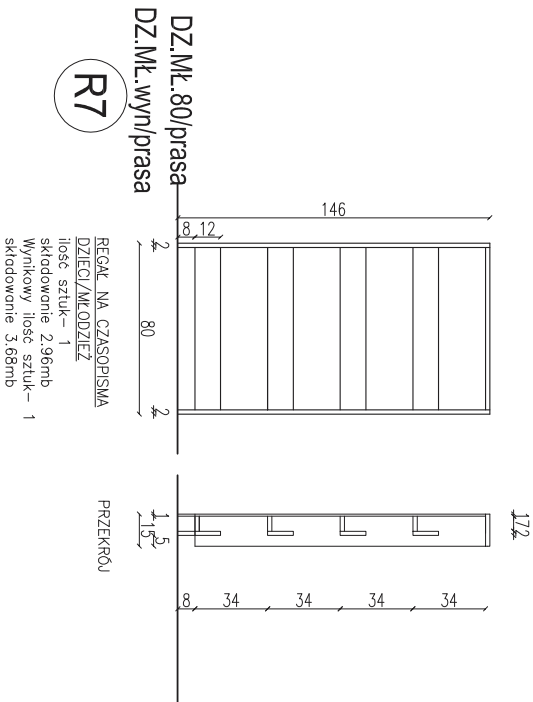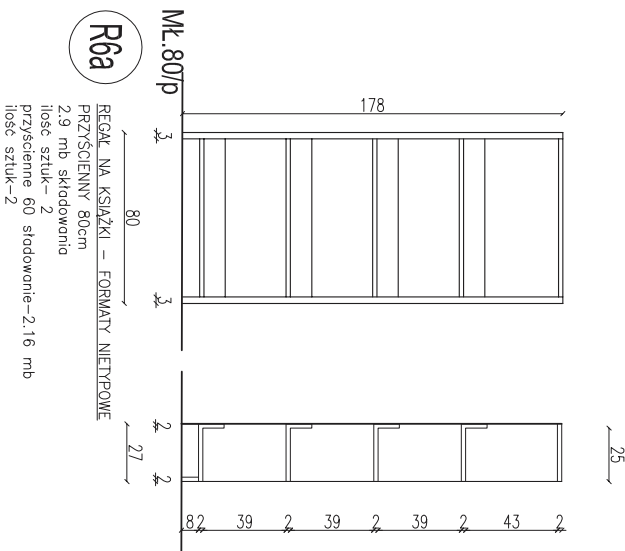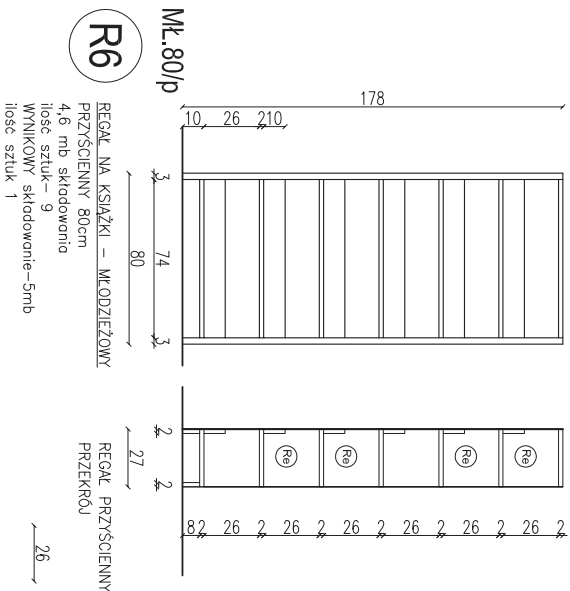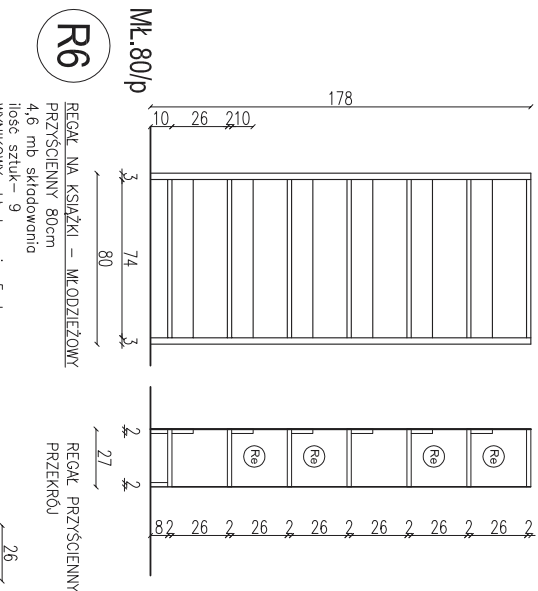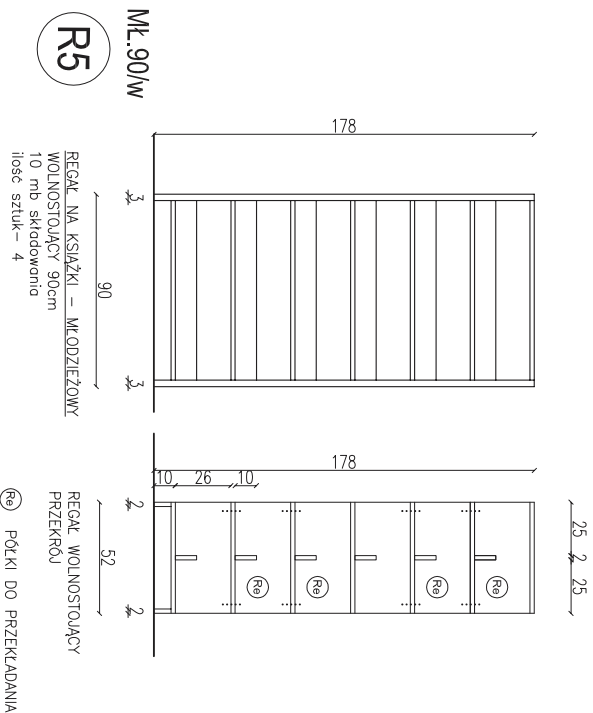

- UWAGI:
- ZESTAWIENIE REGAŁÓW DLA MŁODZIEŻY:
1. Regaly wykonane z płyty meblowej o grubości 18mm i 28mm melaminowanej ze stosownym obrzeżeniem.
  2. Kolor biały półpołysk.
  3. Przekładanie półek co 50mm.
  4. Połki wzmacniane kątem szer=10cm.
  5. Całość łączyć na kołki.
  6. Regaly przysienne mocować do ścian, uniknąć pokazywania lekków śrub.
  7. Wszystkie regaly łączyć ze sobą "na sztywno".
- regaly na książki – 76,52mb
  - regaly na filmy – 20,0 mb
  - regaly na czasopisma – 6,64mb

|   |  |              |  |
|---|--|--------------|--|
| <b>PRACOWNIA PROJEKTOWA 77</b><br>ul.6-trojska 87/4, 60-888 Poznań tel.: +48 61-9824412 www.projektowa77.pl |  |              |  |
| INWESTOR:<br>BIBLIOTEKA RĄCZYŃSKICH W POZNANIU<br>PLAC WOLNOŚCI 19, 61-739 POZNAŃ                           |  |              |  |
| OBJEKT:<br>ORRĘB 50 ARKUSZ 26 NUMER DZIAŁKI 9/105                                                           |  |              |  |
| PRACOWNIA PROJEKTOWA 77                                                                                     |  | BRAMA:       |  |
| REGAŁ Y/STREFA MŁODZIEŻY                                                                                    |  | ARCHITEKTURA |  |
| PROJEKT WNETRZ                                                                                              |  | SKALA:       |  |
| MGR INŻ. ARCH. ADAM JESKE                                                                                   |  | 1:25         |  |
| MGR INŻ. ARCH. LESZEK SALZMAN                                                                               |  | RYS. NR      |  |
| MGR INŻ. ARCH. KAROLINA JESKE                                                                               |  | A9           |  |
| OPRACOWAŁ:                                                                                                  |  | 08.2016      |  |



