
ZESTAWIENIE POMIESZCZEŃ PARTERU

L.P.	NAZWA POMIESZCZENIA	NR NA RYS.	POW. UŻYTK. (m2)	POSADZKA
1.	WIATROŁAP	1.01	2,98	
2.	KLATKA SCHODOWA	1.02	27,92	
3.	ŁAZIENKA	1.03	3,85	
4.	HALL	1.04	2,16	
5.	SZWALNIA	1.05	7,91	
6.	PRALNIA	1.06	27,28	
7.	PRASOWALNIA	1.07	14,44	
8.	POKÓJ	1.08	11,77	
9.	HALL	1.09	24,36	
10.	KORYTARZ	1.01	9,20	
11.	ŁAZIENKA	1.02	16,56	
12.	KLATKA SCHODOWA	1.03	27,26	
13.	KORYTARZ	1.04	7,44	
14.	HALL	1.05	4,39	
15.	PORTIERNIA	1.06	9,19	
16.	POKÓJ GOŚCINNY	1.07	14,41	
17.	POKÓJ GOŚCINNY	1.08	15,78	
18.	POM. MAGAZYNOWE	1.09	4,33	
19.	KAPLICA	1.04	46,50	
20.	HALL WEJŚCIOWY	1.05	14,68	
21.	POKÓJ	1.06	11,27	
22.	POKÓJ	1.07	11,73	
23.	POKÓJ	1.08	12,84	
24	POKÓJ	1.09	10,34	
	OGÓŁEM POWIERZCHNIA UŻYTKOWA		338,59 m2	

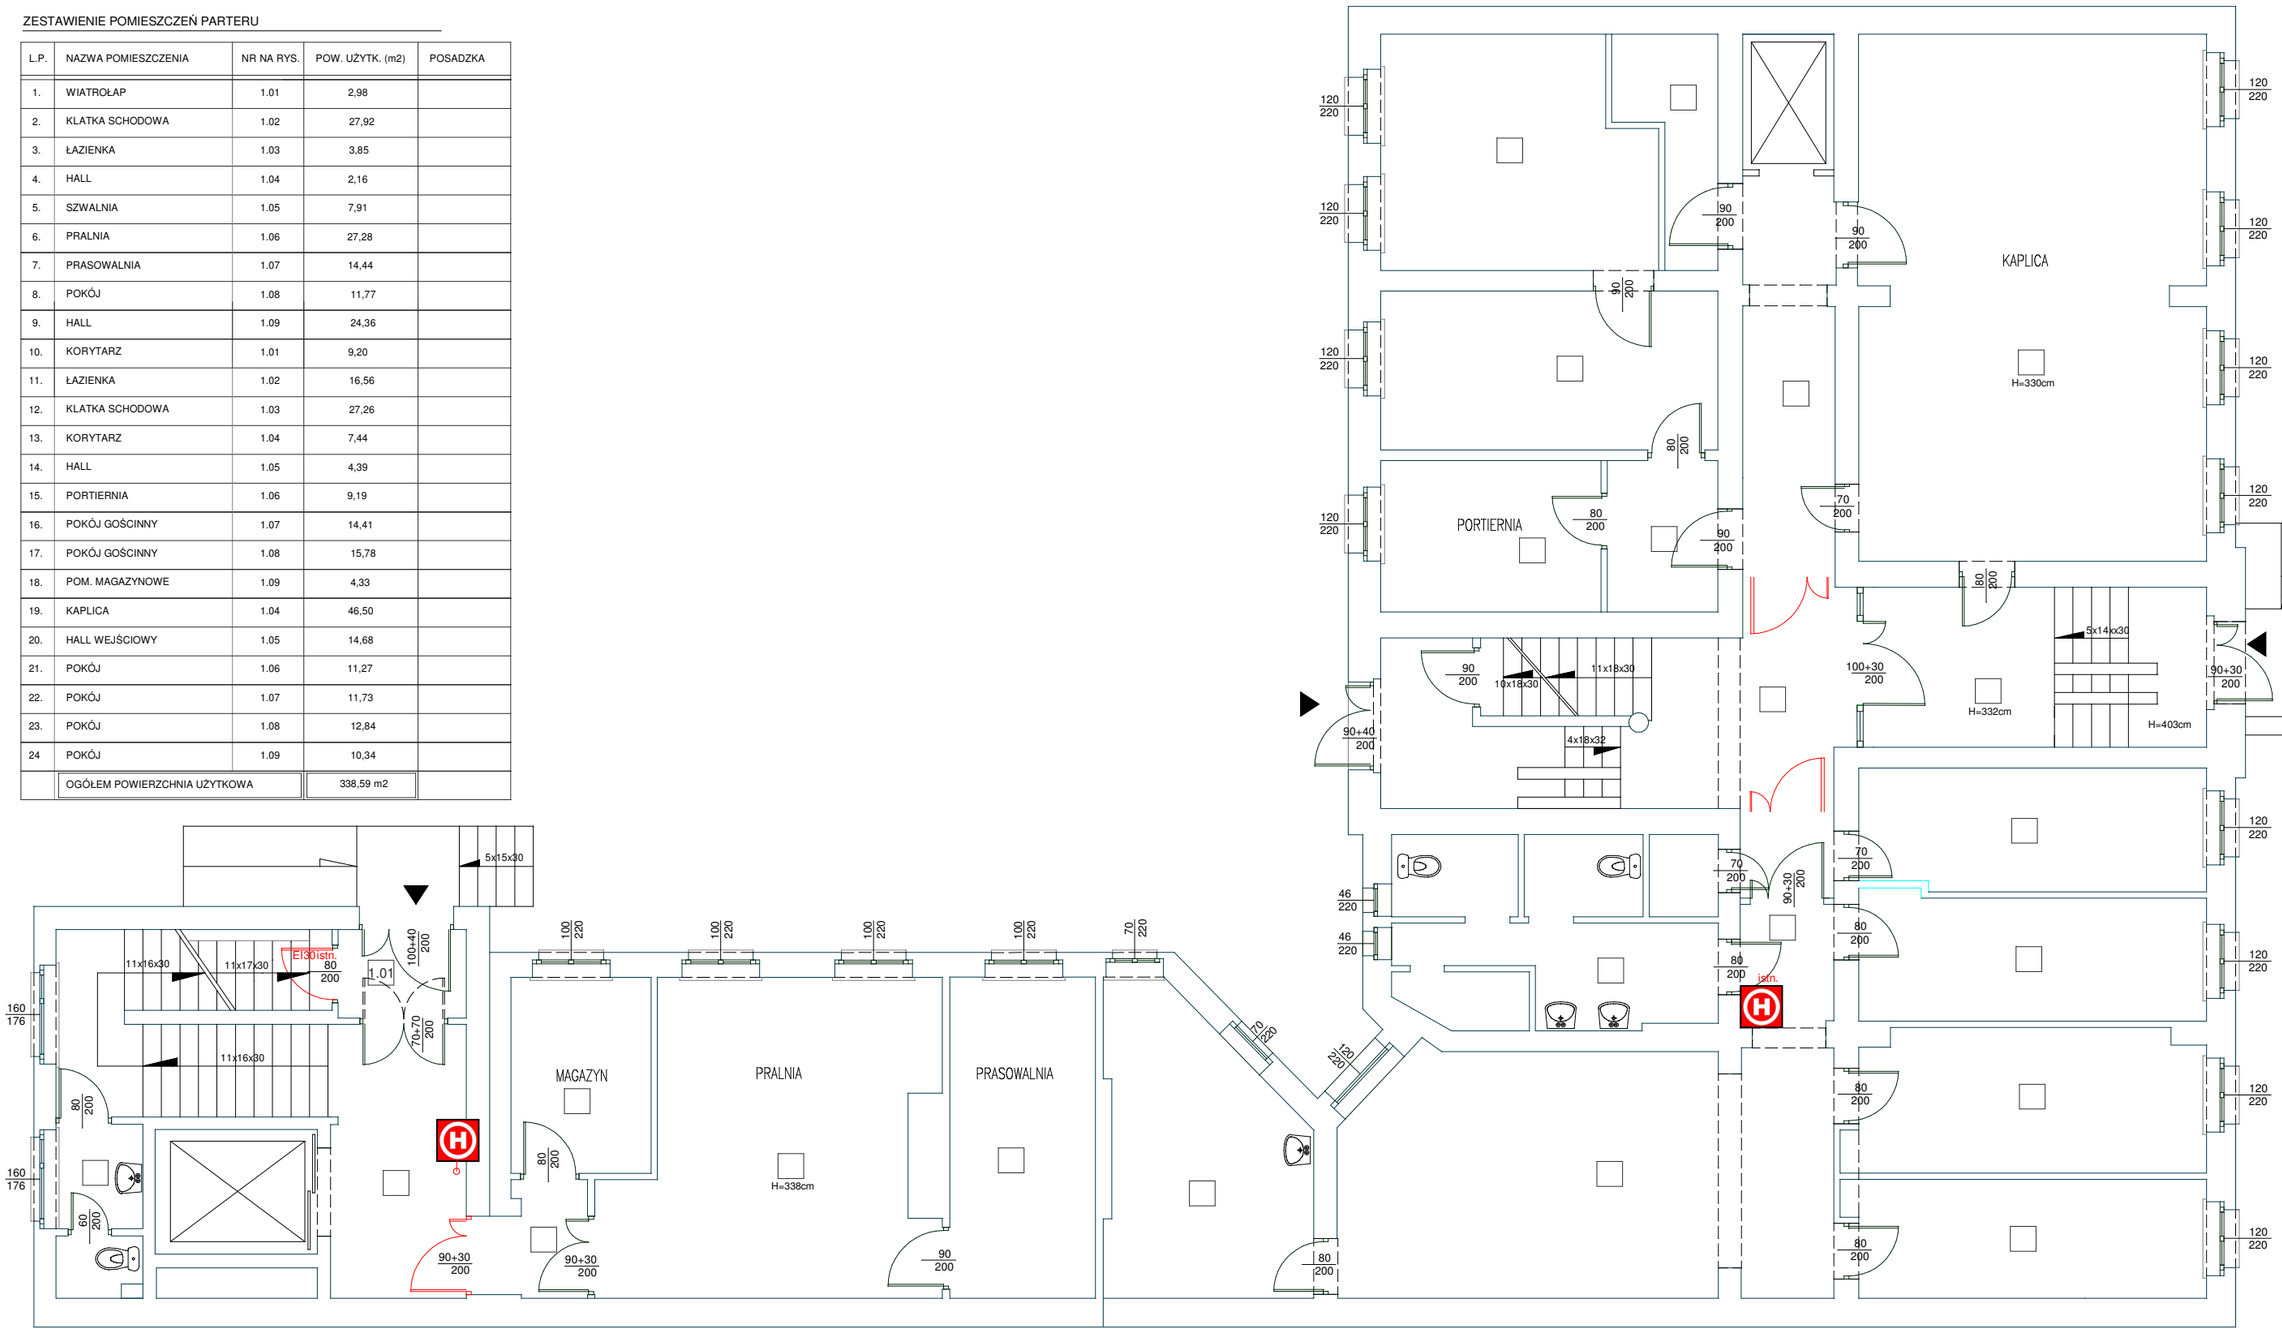

FABRYKA ZABEZPIECZEŃ Sp. z o.o.
ul. Wojska Polskiego 12 60-637 Poznań
www.fabrykazabezpieczen.pl
tel.: 61 88 19 298 fax: 61 82 246 82

FABRYKA ZABEZPIECZEŃ

DOM POMOCY SPOŁECZNEJ IM. BŁ. EDMUNDA BOJANOWSKIEGO

ul. Niedziałkowskiego 22 61-578 Poznań

INSTALACJA HYDRANTOWA - PARTER

Data:	Nr rys:	Skala:
Listopad 2016	16-11-0-01-02	-