



ZESTAWIENIE POMIESZCZEŃ PARTERU

L.P.	NAZWA POMIESZCZENIA	NR NA RYS.	POW. UŻYTK. (m2)	POSADZKA
1.	WIATROLAP	1.01	2,98	
2.	KLATKA SCHODOWA	1.02	27,92	
3.	ŁAZIENKA	1.03	3,85	
4.	HALL	1.04	2,16	
5.	SZWALNIA	1.05	7,91	
6.	PRALNIA	1.06	27,28	
7.	PRASOWALNIA	1.07	14,44	
8.	POKÓJ	1.08	11,77	
9.	HALL	1.09	24,36	
10.	KORYTARZ	1.01	9,20	
11.	ŁAZIENKA	1.02	16,56	
12.	KLATKA SCHODOWA	1.03	27,26	
13.	KORYTARZ	1.04	7,44	
14.	HALL	1.05	4,39	
15.	PORTIERNIA	1.06	9,19	
16.	POKÓJ GOŚCINNY	1.07	14,41	
17.	POKÓJ GOŚCINNY	1.08	15,78	
18.	POM. MAGAZYNOWE	1.09	4,33	
19.	KAPLICA	1.04	46,50	
20.	HALL WEJŚCIOWY	1.05	14,68	
21.	POKÓJ	1.06	11,27	
22.	POKÓJ	1.07	11,73	
23.	POKÓJ	1.08	12,84	
24.	POKÓJ	1.09	10,34	
OGÓŁEM POWIERZCHNIA UŻYTKOWA			338,59 m2	

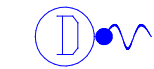

automat drzwiowy

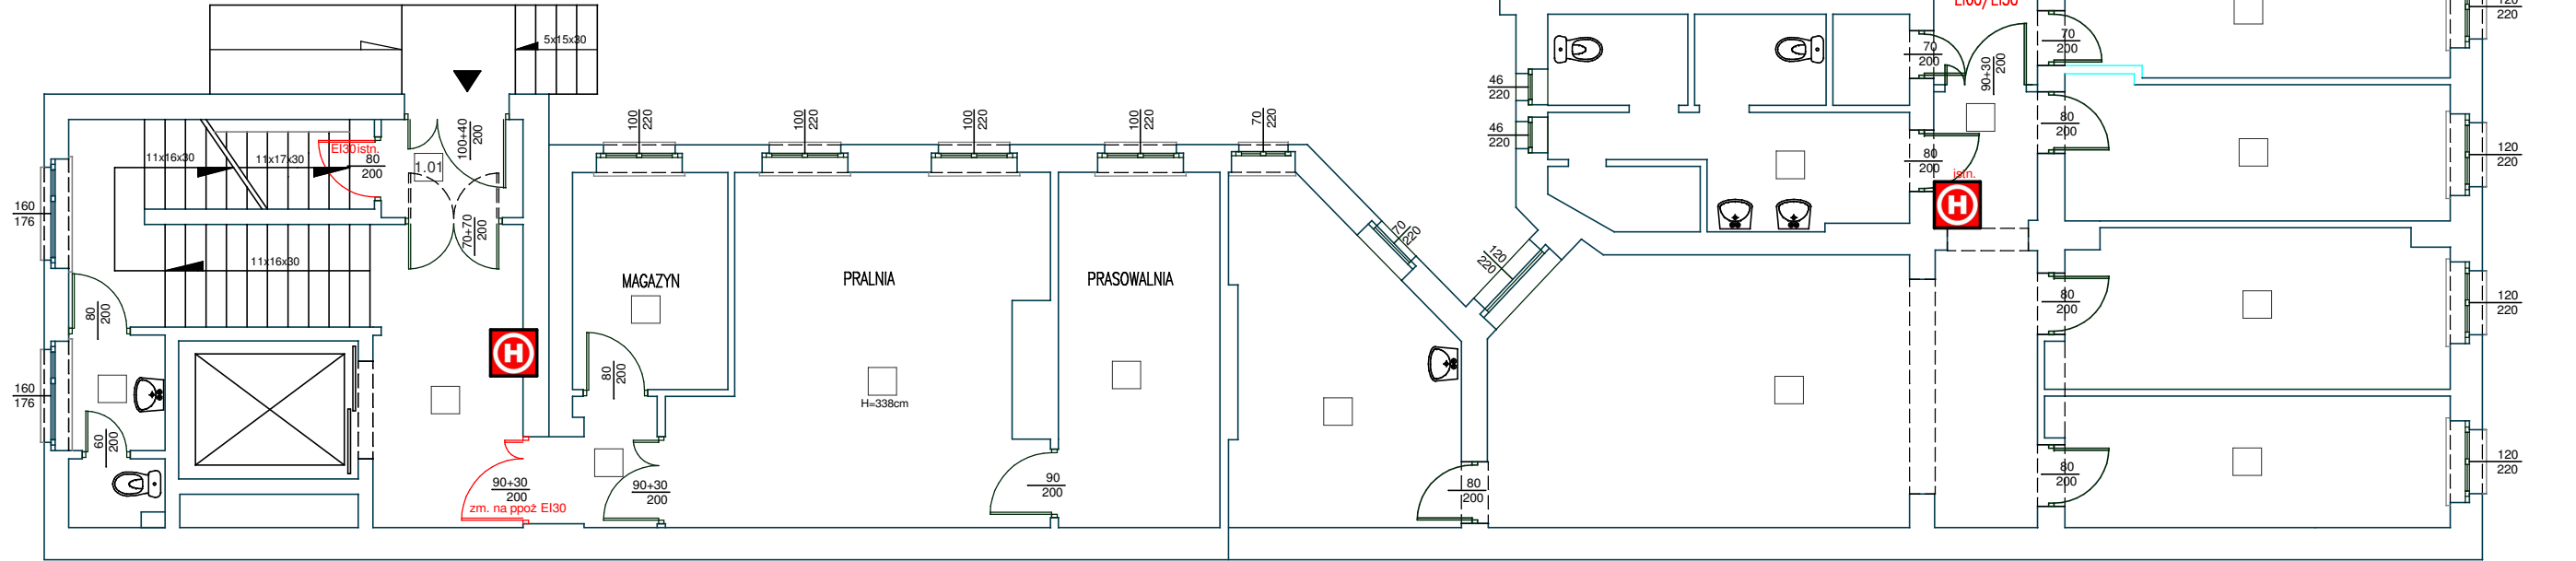

przewód YnTKSYekw 3x2x0,8



przewód YnTKSYekw 1x2x0,8



przewód HDGs 3x2,5



przewód YDY 3x1,5



trzymacz elektromagnetyczny

BAZ

centrala zamknięć
ogniowych

SZS

szafa sterująco-
-zasilająca wentylatora



optyczna czujka dymu

CSO

centrala sterująca
oddymianiem



przycisk oddymiania

FABRYKA ZABEZPIECZEŃ Sp. z o.o.
ul. Wojska Polskiego 12 60-637 Poznań
www.fabrykazabezpiezen.pl
tel.: 61 88 19 298 fax: 61 82 246 82



DOM POMOCY SPOŁECZNEJ IM. BŁ. EDMUNDA BOJANOWSKIEGO

ul. Niedziałkowskiego 22 61-578 Poznań

PROJEKT ODDYMIANIA I WYDZIELENIA
KLATKI SCHODOWEJ - PARTER

Listopad 2016

Data:

16-11-0-02-02

Nr rys:

Skala:

-