



Plan Poznania - Plan miasta

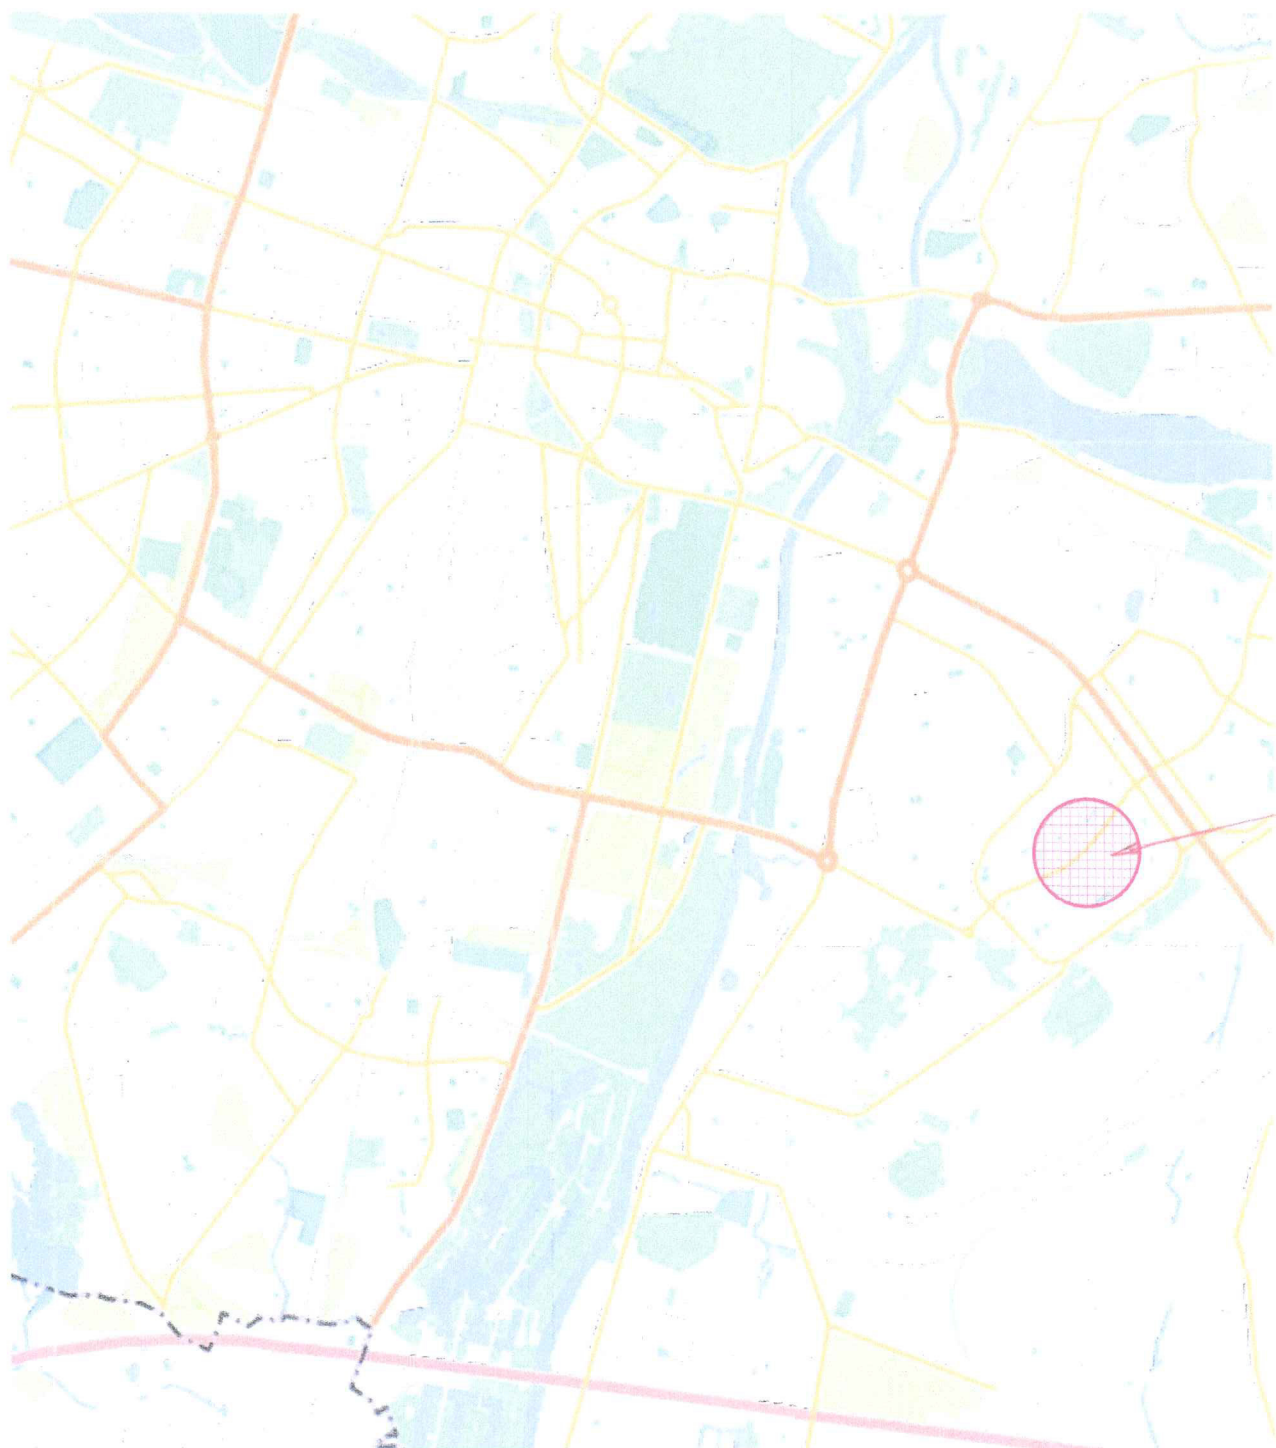

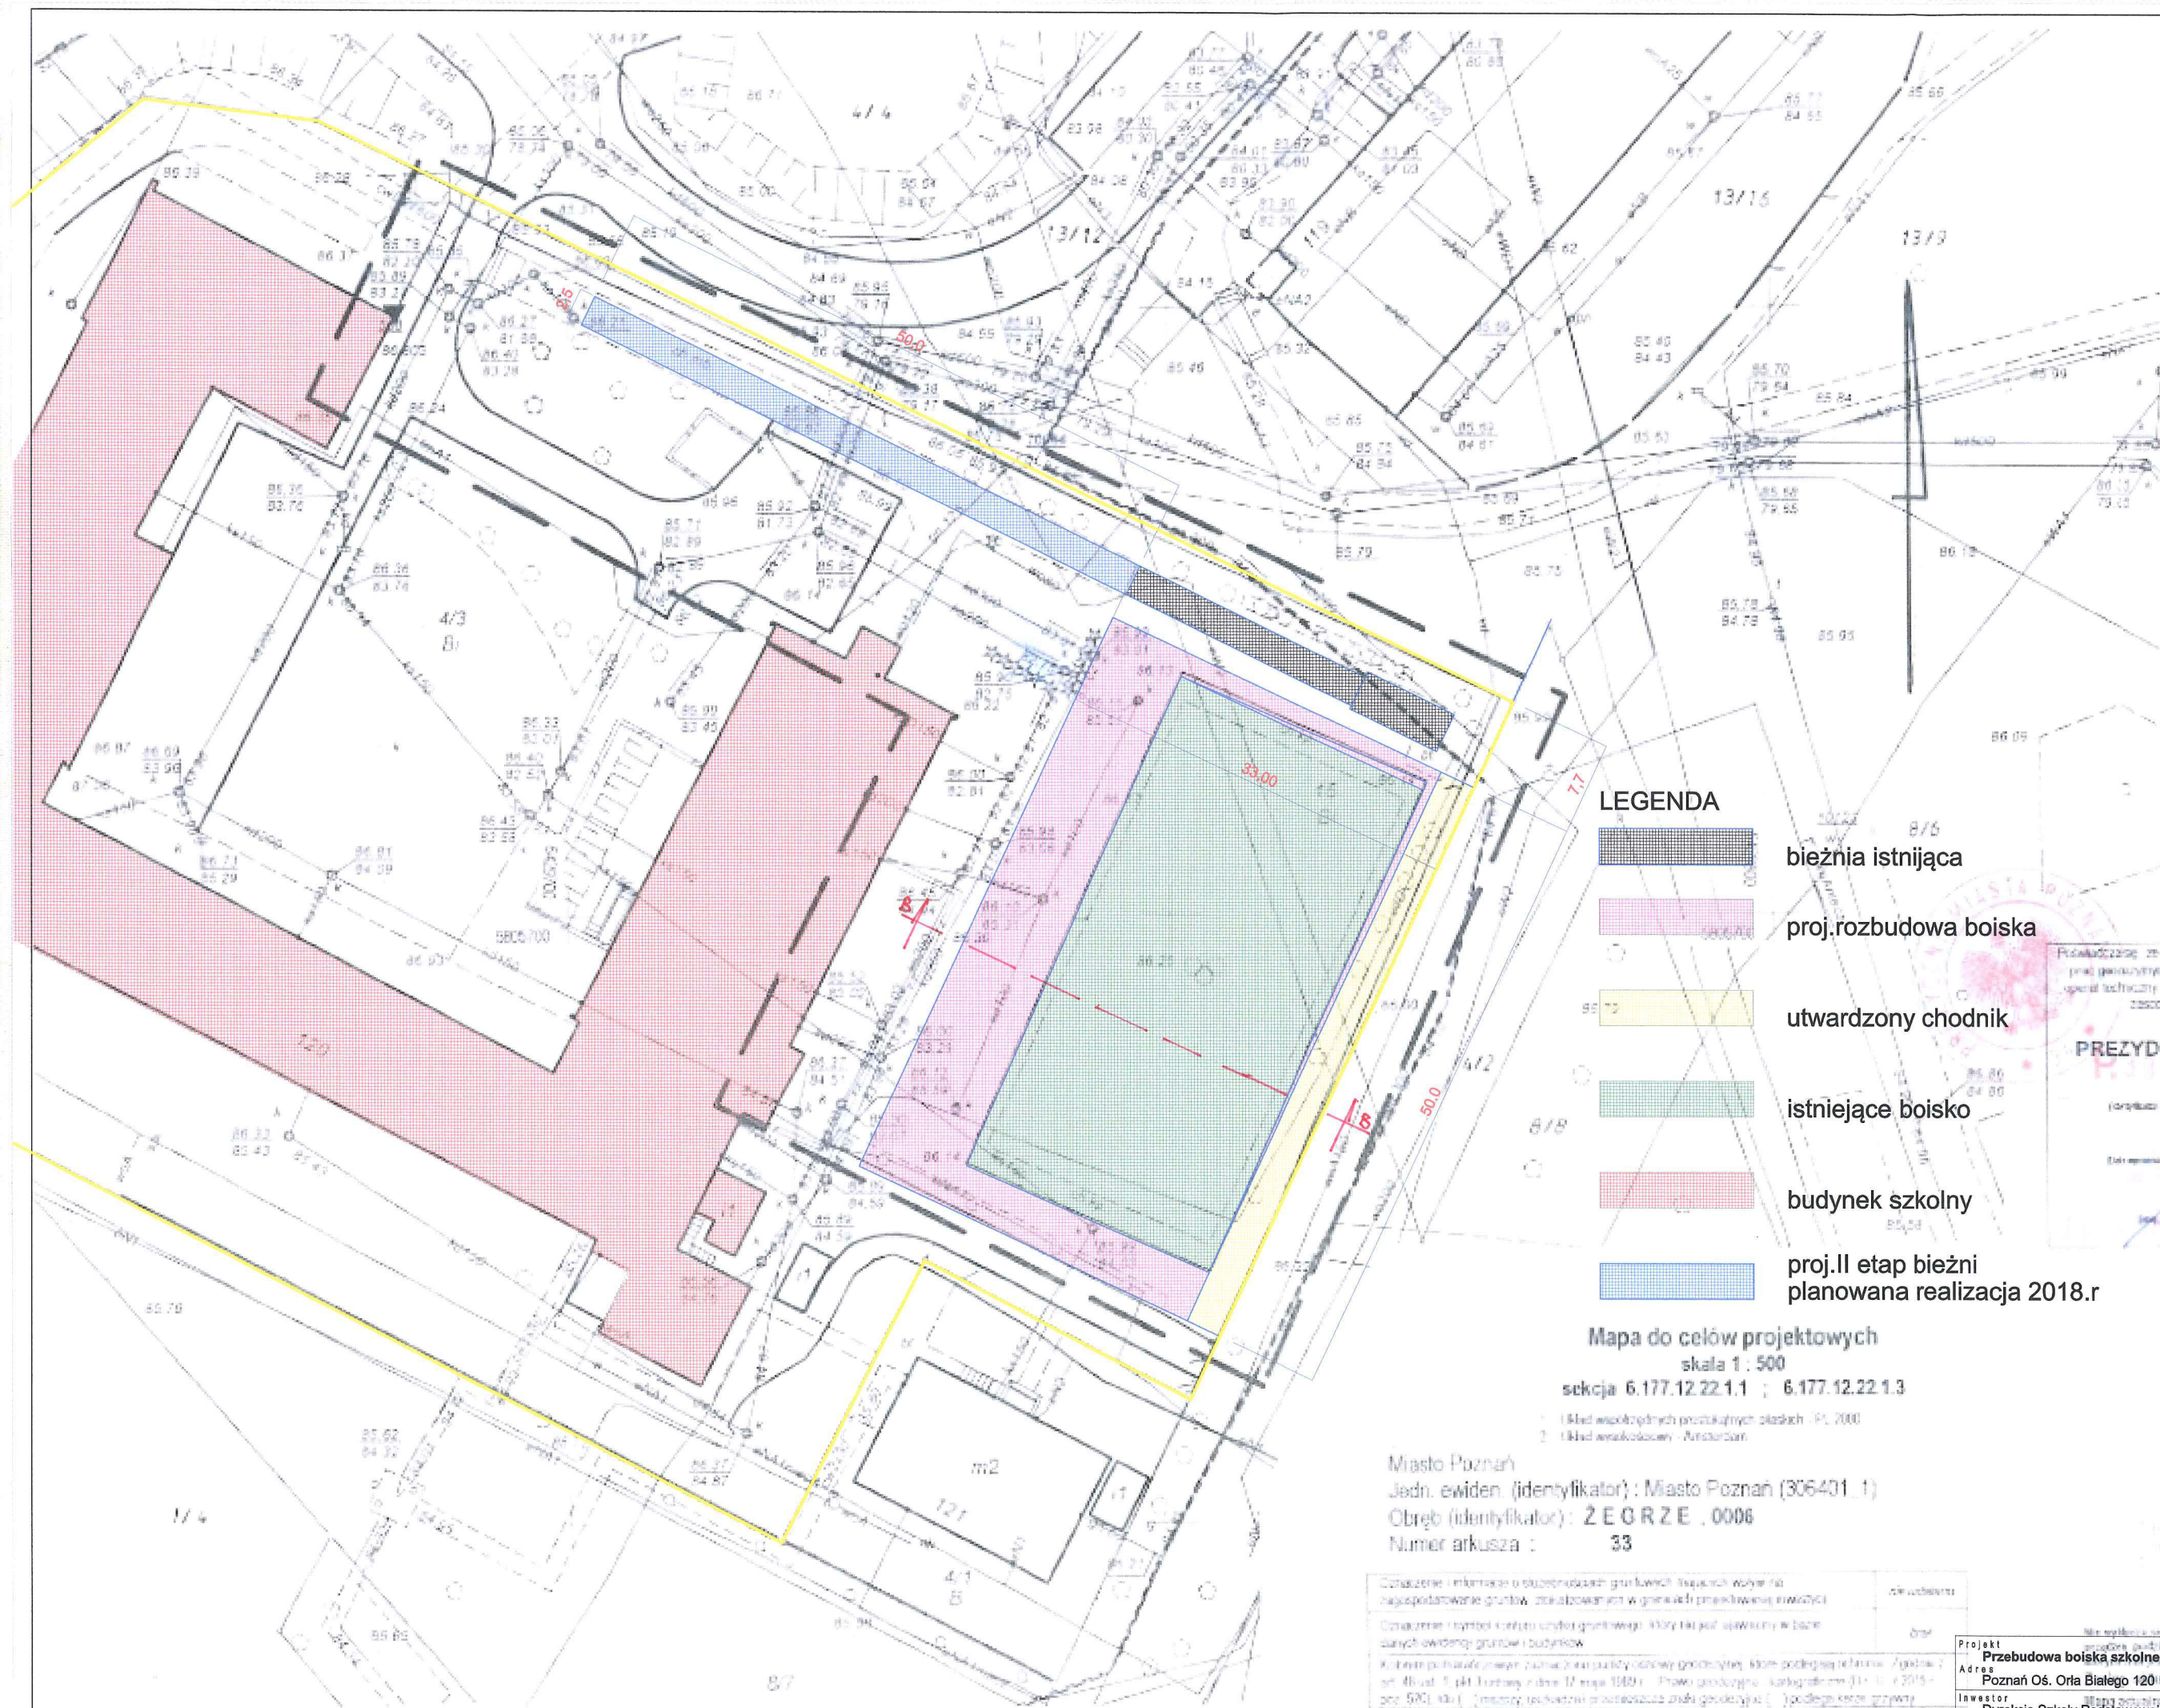

LEGENDA

-  bieżnia istniejąca
-  proj.rozbudowa boiska
-  utwardzony chodnik
-  istniejące boisko
-  budynek szkolny
-  proj.II etap bieźni planowana realizacja 2018.r

Mapa do celów projektowych

skala 1 : 500

sekcja 6.177.12.22.1.1 ; 6.177.12.22.1.3

- 1. Skala współrzędnych prostokątnych płaskich - PZ 2000
- 2. Skala wysokościowa - Amsterdam

Miasto Poznań
Jedn. ewiden. (identyfikator) : Miasto Poznań (306401_1)
Obręb (identyfikator) : ŻEORZE_0006
Numer arkusza : 33

Potwierdzam, że niniejszy dokument został opracowany w oparciu o dane geodezyjne i kartograficzne, których rzetelność gwarantuję. Wzrost techniczny opisany do niedawna materiałów parafianowych. Znaczą geodezyjnego i kartograficznego.

PREZYDENT MIASTA POZNANIA

(oryginał elektronicznie podpisany, podpis elektroniczny)

(dokumentacja techniczna, do której nie należy wchodzić)


(dokumentacja techniczna, do której nie należy wchodzić)

ZG - OUG.4104.622.2017

Sporządził:

Opiszenie i informacja o sposobie oznaczenia punktów i linii na mapie	zawartość
Opiszenie i informacja o sposobie oznaczenia punktów i linii na mapie	zawartość
Opiszenie i informacja o sposobie oznaczenia punktów i linii na mapie	zawartość

Projekt	Przebudowa boiska szkolnego	Nr działki	4/3
Adres	Poznań Os. Orła Białego 120	Nr rys. Arkusz	2
Investor	Dyrekcja Szkoły Podstawowej nr 64 w Poznaniu Os. Orła Białego 120	Data	2017
Projektował	Zygmunt Charkiewicz	Uprawnienia	288/77Pw
Tytuł	Plan zagospodarowania	Skala	1:500

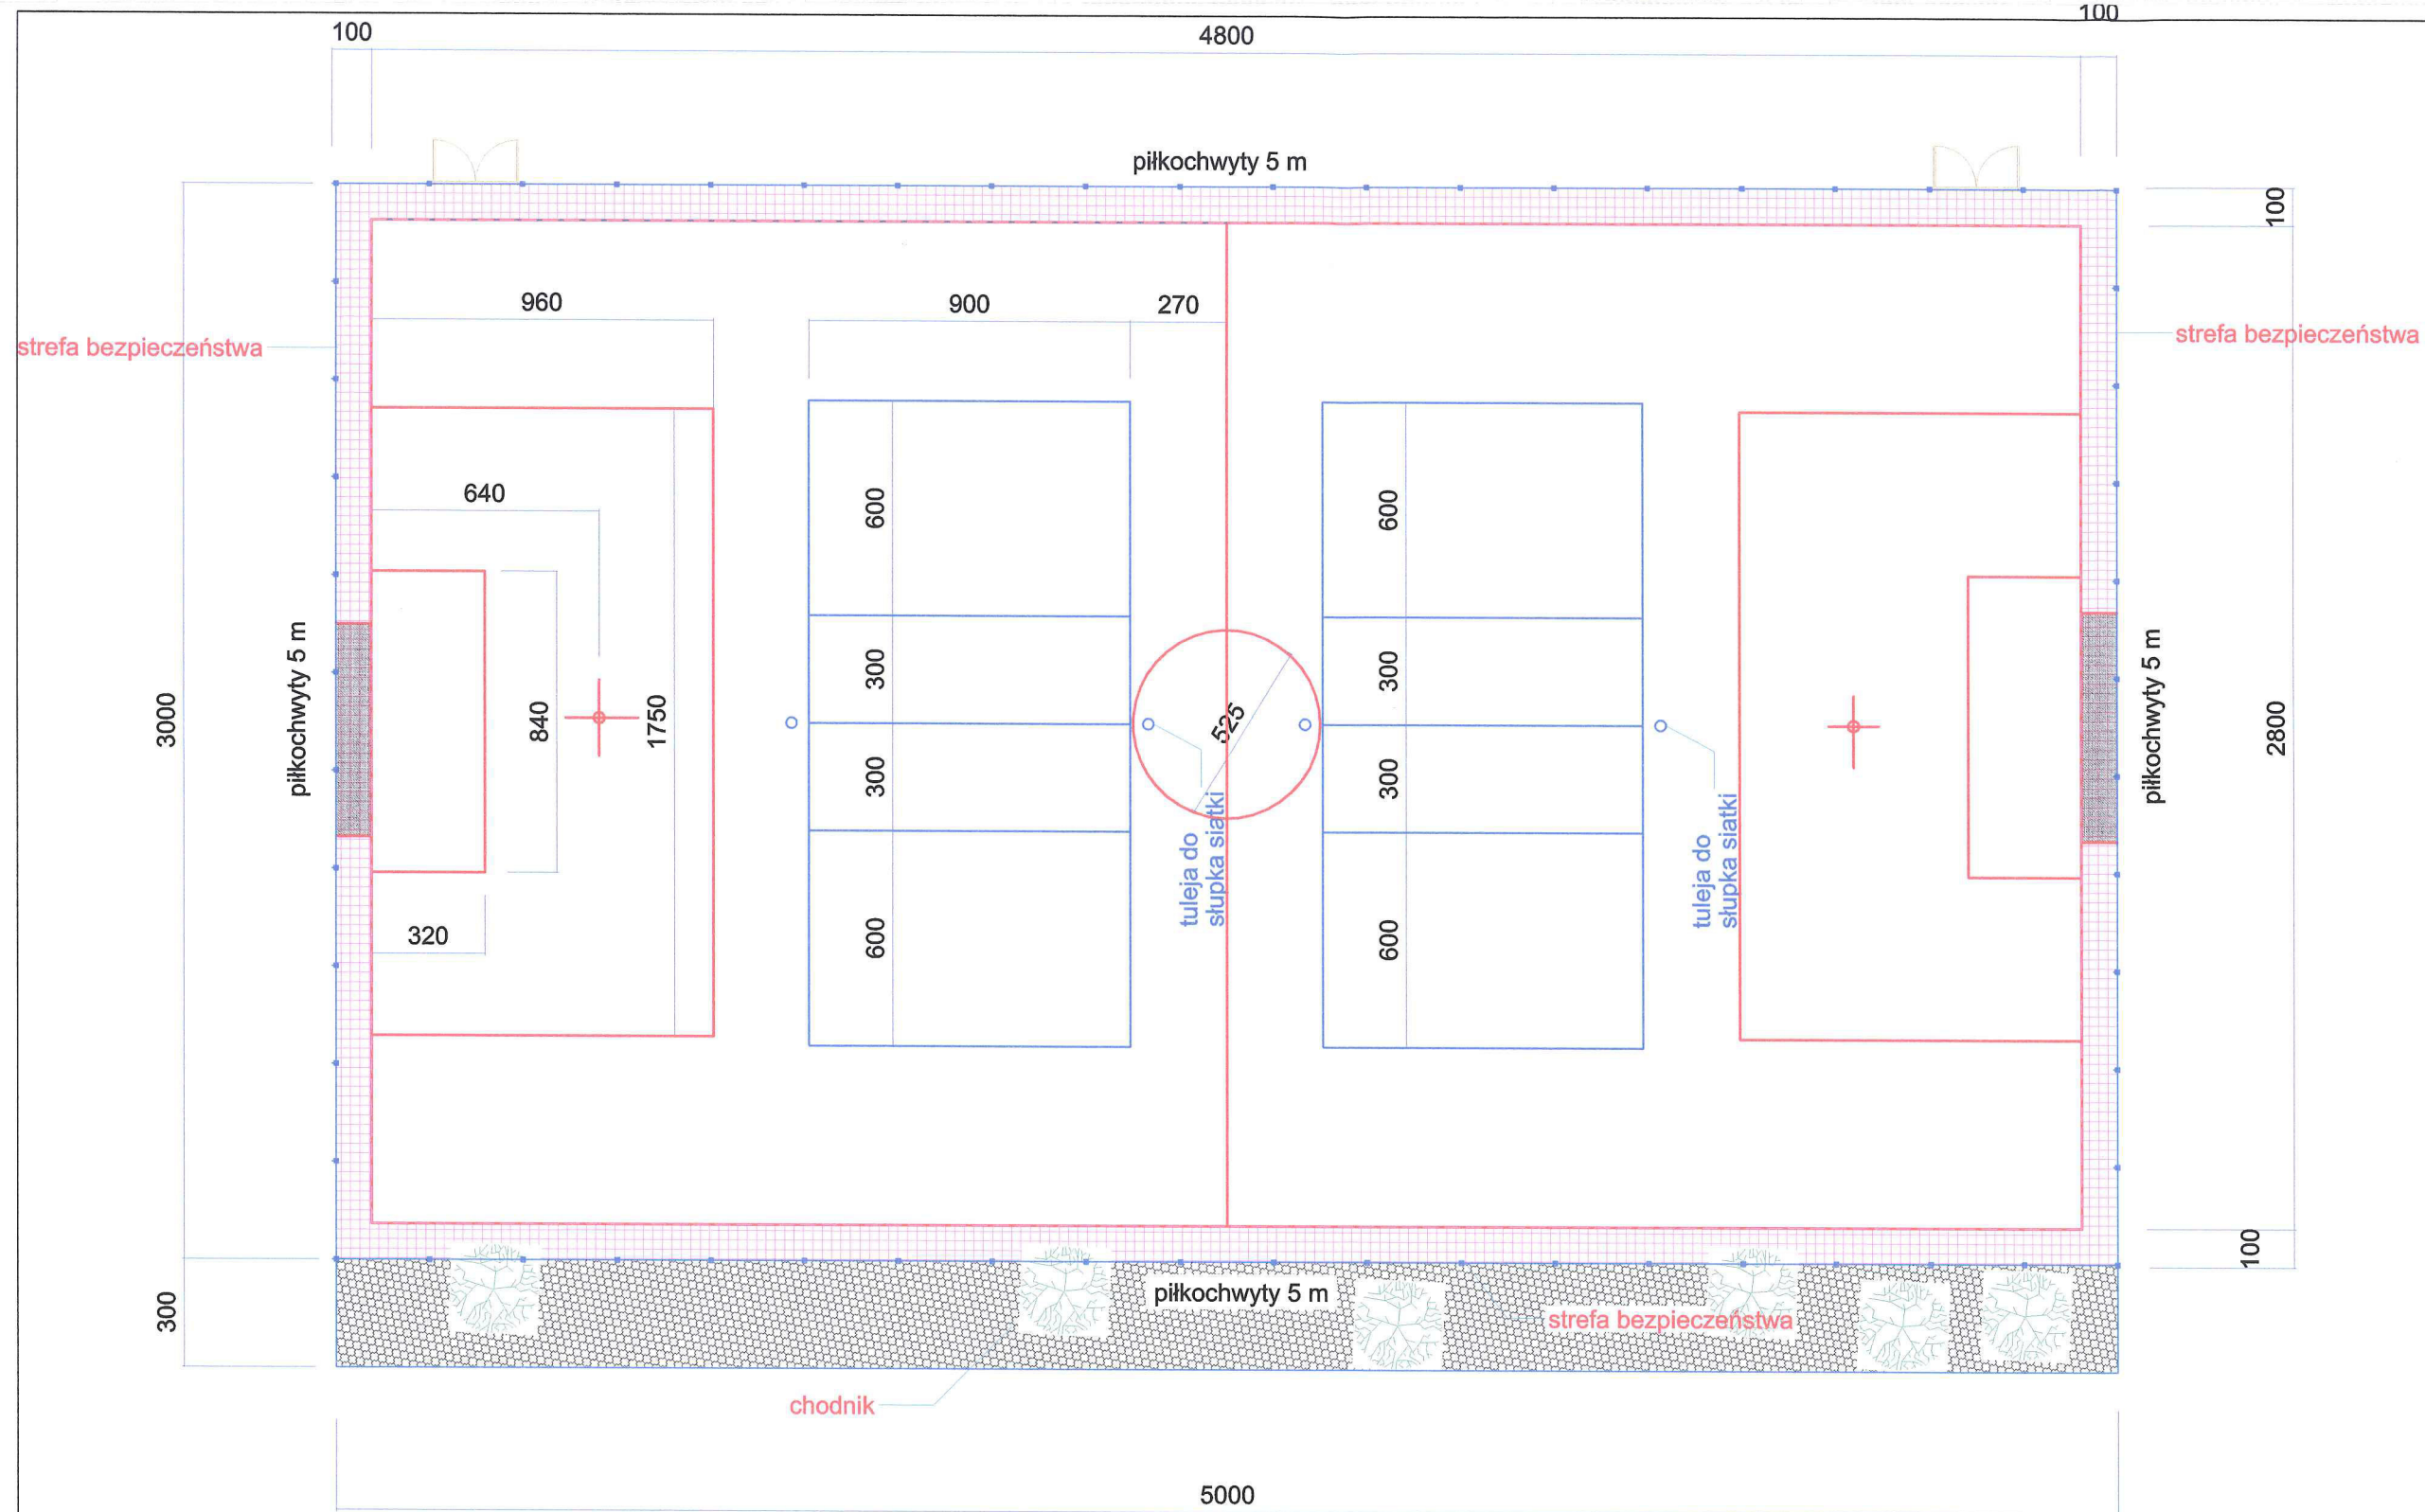

Uwaga!

- linia boiska piłki siatkowej
- - - linia boiska piłki nożnej

- tuleje słupków siatkówki i nakrywy studzien maskować oryginalną nakrywą z wypełnieniem nawierzchnią trawiastą boiska

- istniejące piłkochwyty wysokość 5m - łącznie 89 mb do demontażu i ponownego montażu
- nowe piłkochwyty wysokość 5 m - uzupełnienie 71 mb
- nowe furtki 125x190 cm szt. 2 z wypełnieniem siatką powlekaną
- nowa siatka na piłkochwyty i ogrodzenie 800 m2 - kolor zielony, bezwęzłowa, oczka 8x8 cm

Projekt	Przebudowa boiska szkolnego	Nr działki	4/3
Adres	Poznań Oś. Orła Białego 120		
Inwestor	Miasto Poznań Szkoła Podstawowa nr 64 w Poznaniu	Adres	Poznań Oś. Orła Białego 120
Projektował	Zygmunt Charkiewicz	Uprawnienia	288/77Pw
Tytuł	Plan boisk	Skala	1:200
		Nr rys.	3
		Arkusz	
		Data	maj 2017