


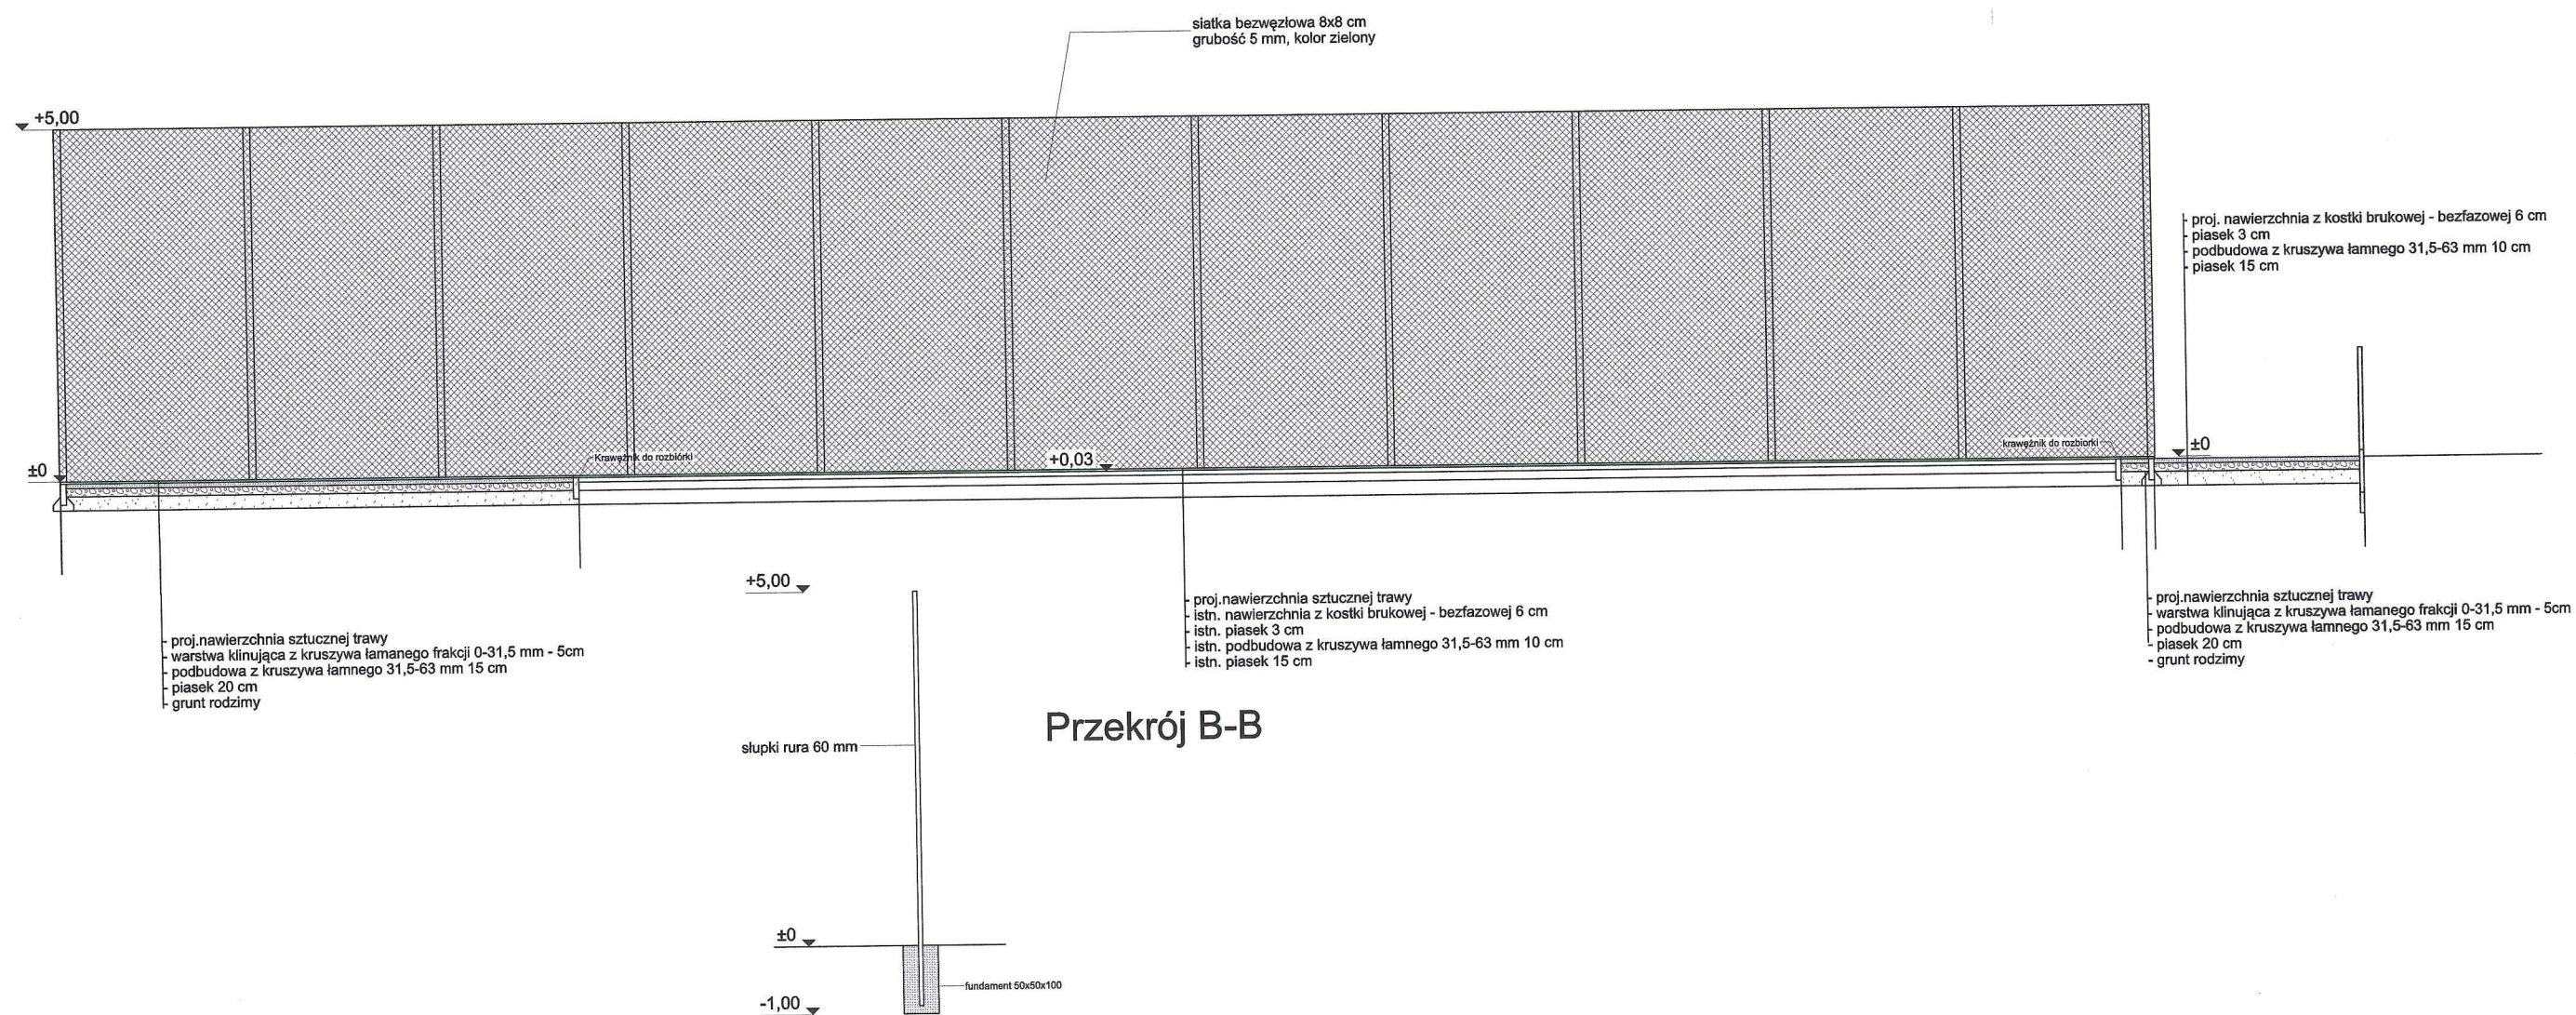

Projekt	Przebudowa boiska szkolnego	Nr działki	4/3
Adres	Poznań Oś. Orła Białego 120	Adres	Poznań Oś. Orła Białego 120
Inwestor	Dyrekcja Szkoły Podstawowej nr 64 w Poznaniu	Adres	Poznań Oś. Orła Białego 120
Projektował	Zygmunt Charkiewicz	Uprawnienia	288/77Pw
Tytuł	Przekrój B-B przez boisko	Skala	1:100
		Nr rys.	5
		Arkusz	

Link do produktu: <http://www.sportplus.pl/tuleja-montazowa-slupka-stalowego-p-285.html>



Tuleja montażowa słupka stalowego

Cena brutto	98.40 zł
Cena netto	80.00 zł
Dostępność	Wysyłka w ciągu 48 h
Numer katalogowy	2-04-1

Opis produktu

Tuleja montażowa słupka stalowego.

- Przeznaczona do słupków stalowych wykonanych z profilu 80x80 mm
- Wykonana jest z kształtownika stalowego o przekroju kwadratowym 90x90x2 mm
- Zabezpieczona antykorozyjnie poprzez cynkowanie ogniowe
- Cena za sztukę

Uwaga:

Do prawidłowego zabezpieczenia podłoża i tulei (w przypadku np. demontażu słupków do siatkówki) wymagane są odpowiednie dekle maskujące.

Dekle dostępne są jako osobny produkt [w tym miejscu](#).

Link do produktu: <http://www.sportplus.pl/slupki-do-siatkowki-stalowe-cynkowane-ogniowo-wielofunkcyjne-p-1997.html>



Słupki do siatkówki stalowe, cynkowane ogniowo, wielofunkcyjne

Cena brutto	984.00 zł
Cena netto	800.00 zł
Dostępność	Wysyłka w ciągu 2 - 5 dni
Numer katalogowy	2-104

Opis produktu

Słupki do siatkówki stalowe, wykonane ze specjalnego profilu stalowego 80x80 mm, mocowane w tulejach osadzonych w podłożu.

Uniwersalne słupki umożliwiające zawieszanie siatki na wysokości 100-250 cm, pod dowolnym kątem (pozwalające na wykorzystanie zestawu w takich dyscyplinach jak siatkówka, tenis, badminton).

Podstawowe informacje:

- Słupki wykonane z profilu stalowego o przekroju kwadratowym 80x80x2 mm gat. S235
- Całość konstrukcji słupków jest cynkowana ogniowo, co zapewnia odporność korozyjną
- Śruba naciągu siatki osłonięta profilem aluminiowym
- Mechanizm wyposażony w podkładki teflonowe, zapobiegające tarcia pomiędzy stalowymi częściami słupków
- Nie wymagają odciągnięć od podłoża
- Zestaw przeznaczony do użytkowania na boiskach zewnętrznych i halach sportowych
- Możliwość zawieszenia siatki w przedziale 106-250 cm, naciąg obsługiwany za pomocą korbki dołączonej do zestawu
- Certyfikat zgodności z normami PN ("Polska Norma")

W skład kompletu słupków wchodzi:

- Urządzenie naciągowe, zewnętrzne z zastosowaniem osłoniętej śruby trapezowej i haka zaczepowego
- Haki zaczepowe zamocowane na przeciwnym słupku (przesuwne)

Uwaga:

W skład zestawu nie wchodzi tuleje montażowe (nr katalogowy: 2-04-1) niezbędne do prawidłowego montażu słupków.

Tuleje montażowe dostępne są [w tym miejscu](#).

Pliki do pobrania:

[Instrukcja montażu i użytkowania \(.PDF\)](#)



Kontakt

[Bagan](#) [Piłkochwyty](#) [Ogrodzenia boisk](#) [Siatki ochronne](#) [Siatki na piłkochwyty](#) [Kontakt](#)
[SIATKI](#) [PIŁKOCHWYTY](#) [OGRODZENIA BOISK](#) [SIATKI SPORTOWE](#) [SIATKI NA HALE](#) [DOM I OGRÓD](#) [SIATKI OCHRONNE](#)
[Home](#) [Wysokości piłkochwytów](#) [Piłkochwyt 5m wysokości](#)

szukaj...

PIŁKOCHWYTY NA BOISKA

PIŁKOCHWYTY NA STADIONY

PIŁKOCHWYTY NA SALE I HALE

KORTY TENISOWE

ŁODOWISKA DO HOKEJA

POLA GOLFOWE

BASEBALL - BACKSTOP

SERWIS, MONTAŻ, NAPRAWA

SIATKI NA PIŁKOCHWYTY


Piłkochwyt 5m wysokości

Długość 18m



Szpica ul. Warszawska 34
Oleśnica 56-400
tel/fax: 071 914-71-19
biuro@bagan.pl

OGRODZENIE PRZEZNACZONE NA BOISKO

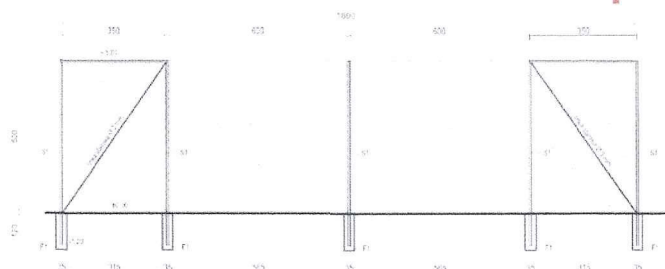

Elementy piłkochwytu:
S1 - słup stalowy Ø 60,2, malowanie chłoroakrylowe
F1 - prefabrykowana stopa fundamentowa z betonu B-20, 1,2m głębokości, wymiar 35x35cm

Siatka polipropylenowa bezwłókowa, oczko 8x8 cm, grubość splotu 5 mm, kolor zielony
- liny stalowe podtrzymujące siatkę, Ø 4mm w powłokę PCW
- śruby rzymskie naciągowe
- karabinki do mocowania siatki z liną stalową

Uwaga:
Zachować głębokość stop betonowych oraz parametry siatki. Nie wolno łączyć siatki do słupów pośrednich, jest to pomniejszenie objętości pola siatki i grozi szybszym zużyciem/przedarciem.

SKALA 1:100

Zapytaj o CENĘ

Konstrukcje i siatki

Konstrukcje i siatki

Piłkochwyty słupy stalowe

Piłkochwyty słupy aluminiowe

Jakie montować siatki na piłkochwyty

Wymiana siatek na piłkochwytach

Akcesoria - piłkochwyty

Wysokości piłkochwytów

Piłkochwyt 4m wysokości

Piłkochwyt 5m wysokości

Piłkochwyt 6m wysokości

Piłkochwyt 7m wysokości

Piłkochwyt 8m wysokości

Przeznaczenie Piłkochwytów

Łapacze piłek

Piłkolapy wiszące

Piłkolapy

Piłkochwyty wewnętrzne

Piłkochwyty zewnętrzne

Piłkochwyty zabramkowe

Informacje

Piłkochwyty na wymiar

Projekty piłkochwytów

Producent piłkochwytów

Długość 24m



Szpica ul. Warszawska 34
Oleśnica 56-400
tel/fax: 071 914-71-19
biuro@bagan.pl

PIŁKOCHWYT PRZEZNACZONY NA BOISKO



Elementy piłkochwytu:
S1 - słup stalowy Ø 60,2, malowanie chłoroakrylowe
F1 - prefabrykowana stopa fundamentowa z betonu B-20, 1,2m głębokości, wymiar 35x35cm

Siatka polipropylenowa bezwłókowa, oczko 8x8 cm, grubość splotu 5 mm, kolor zielony
- liny stalowe podtrzymujące siatkę, Ø 4mm z powłoką
- śruby rzymskie naciągowe
- karabinki do mocowania siatki z liną stalową


Uwaga:
Zachować głębokość stop betonowych oraz parametry siatki. Nie wolno łączyć siatki do słupów pośrednich, jest to pomniejszenie objętości pola siatki i grozi szybszym zużyciem/przedarciem.

SKALA 1:100

Piłkochwyt 30m

BAGANSkładowa ul. Warszawska 34
05-110 Włocławek
tel. 021 314 71 19
biuro@bagan.pl

PIŁKOCHWYT PRZEZNACZONY NA BOISKO

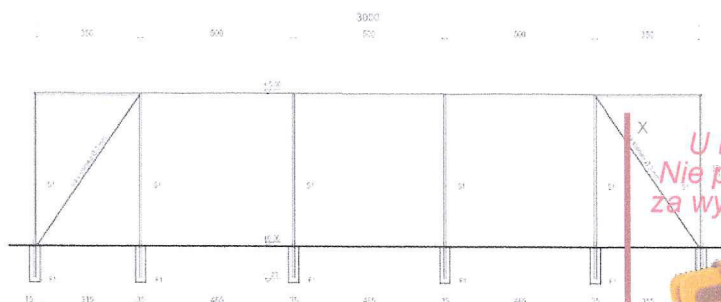

Elementy piłkochwytu:

S1 - słup stalowy Ø 60,2, malowanie chlorokauczukowe
F1 - prefabrykowana stopa fundamentowa z betonu B-20, 1,2m głębokości, wymiar 35x35cm


- siatka polipropylenowa bezwęzłowa, oczko 8x8 cm, grubość splotu 5 mm, kolor zielony

- liny stalowe podtrzymujące siatkę, Ø 4mm z powłoką
- śruby rymskie naciągowe
- karabinki do mocowania siatki z liną stalową

Uwaga:

Zachować głębokość stop betonowych oraz parametry siatki. Nie wolno łączyć siatki do słupów pośrednich, jest to pogorszenie objętości pola siatki i grozi szybszym zużyciem (przełamaniem).

U nas:
Nie płacisz
za wysyłkę!

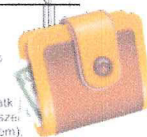


Koszt za wysyłkę
siatek pokrywa
firma BAGAN
SKALA 1:100

Piłkochwyt 36m

BAGANSkładowa ul. Warszawska 34
05-110 Włocławek
tel. 021 314 71 19
biuro@bagan.pl

PIŁKOCHWYT PRZEZNACZONY NA BOISKO

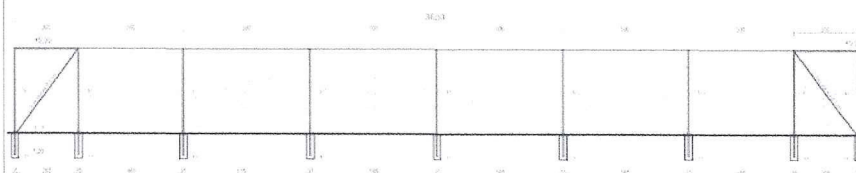

Elementy piłkochwytu:

S1 - słup stalowy Ø 60,2, malowanie chlorokauczukowe
F1 - prefabrykowana stopa fundamentowa z betonu B-20, 1,2m głębokości, wymiar 35x35cm

- siatka polipropylenowa bezwęzłowa, oczko 8x8 cm, grubość splotu 5 mm, kolor zielony

- liny stalowe podtrzymujące siatkę, Ø 4mm z powłoką
- śruby rymskie naciągowe
- karabinki do mocowania siatki z liną stalową

Uwaga:

Zachować głębokość stop betonowych oraz parametry siatki. Nie wolno łączyć siatki do słupów pośrednich, jest to pogorszenie objętości pola siatki i grozi szybszym zużyciem (przełamaniem).


SKALA 1:150

Piłkochwyt 42m



Spalice, ul. Warszawska 34
 Olsznica 56-400
 tel./fax. 071 314-71-19
 biuro@bagan.pl

PIŁKOCHWYT PRZEZNACZONY NA BOISKO

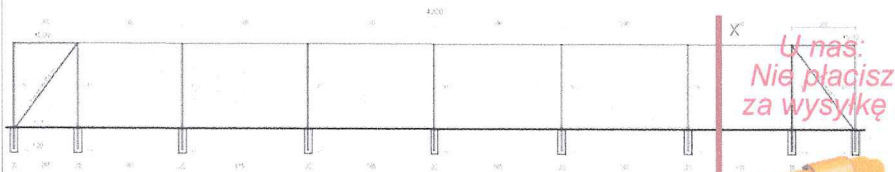

Elementy piłkochwytu:
 S1 - słup stalowy Ø 60.2, malowanie chlorokauczukowe
 F1 - prefabrykowana stopa fundamentowa z betonu B-20, 1.2m głębokości, wymiar 35x35cm

□ - siatka polipropylenowa bezwzględna, oczko 8x8 cm, grubość splotu 5 mm, kolor zielony

- liny stalowe podtrzymujące siatkę, Ø 4mm z powłoką
- śruby rzymskie naciągowe
- karabinczyki do mocowania siatki z liną stalową

Uwaga:

Zachować głębokość stóp betonowych oraz parametry siatki. Nie wolno łączyć siatki do słupów pośrednich, jest to pomniejszenie objętości pola siatki i grozi szybszym zużyciem (przedarciem).

U nas:
 Nie płacisz
 za wysyłkę!



Koszt za wysyłkę
 siatek pokrywa
 firma BAGAN
 SKALA 1:150

Cena:

DOWIEDZ SIĘ O CENY



Siatka ochronna 2x2 cm

Siatka do zabezpieczenia

Siatka stosowana do zabezpieczeń i ochrony, duża gęstość siatki pozwala stosować ją: w transporcie, na budowie, w przemyśle, sporcie i hodowli.

Najczęściej stosowana do zabezpieczenia życia i mienia.

Ceny siatki 2 x 2 cm:

Cena: cenę uzyskacie Państwo po wysłaniu zapytania ofertowego

Wymiary i parametry

Długość siatki: dowolna
 Wysokość siatki: dowolna
 Wielkość oczka: 20 mm
 Grubość siatki: 2 mm
 Kolor siatki: czarny, zielony, czerwony



Siatka ochronna 4,5x4,5 cm

Siatki do zabezpieczeń

Proponowana tu siatka jest najbardziej popularna w zastosowaniu do zabezpieczeń na boiskach i halach sportowych. Coraz większą aprobatę siatka uzyskuje w montażach do zabezpieczenia stosowanych prywatnie.

Wymiary i parametry

Długość siatki: dowolna
 Wysokość siatki: dowolna
 Wielkość oczka: 45 mm
 Grubość siatki: 3, 4, 5 mm
 Kolor siatki: czarny, zielony, niebieski, żółty, biały, beżowy, szary, popielaty
 Cena siatki: zapytaj o cenę



^x
**U nas:
 Nie płacisz
 za wysyłkę !**



Koszt za wysyłkę
 siatek pokrywa
 firma BAGAN



Siatka ochronna 5x5 cm

Siatka osłonowa do ochrony

Siatka do przeznaczenia lekkich zabezpieczeń i ochrony. Siatka sznurkowa o zastosowaniu osłonowych i ochronnych.

Wymiary i parametry

Długość siatki: dowolna

Wysokość siatki: dowolna

Wielkość oczka: 50 mm

Grubość siatki: 2, 3, 4, 5 mm

kolory: czarny, zielony, niebieski,
 żółty, biały, beżowy, szary,
 popielaty



x
U nas:
Nie płacisz
za wysyłkę!



Koszt za wysyłkę
siatek pokrywa
firma BAGAN



Siatka ochronna 8x8 cm

Najbardziej ceniona i popularna siatka ochronna z całej gamy produktów. Siatka o wszechstronnym zastosowaniu sportowym, przemyśle, budowie. Poprzez swoją wielką wytrzymałość siatka jest najbardziej optymalnym rozwiązaniem do zabezpieczeń i ochrony. Jest to siatka o mocnym splocie sznurka i wytrzymałym obszyciu, przez co nadaje się do wielu zastosowań ochronnych.

Wymiary i parametry

Długość siatki: dowolna
Wysokość siatki: dowolna
Wielkość oczka: 80 mm
Grubość siatki: 5 mm
Kolor siatki: zielony
Cena siatki: zapytaj o cenę



Siatka ochronna 10x10 cm

Siatki oczko 10x10 cm, są dostępne w grubościach 3mm, 4mm, 5mm

Wymiary i parametry

długość: dowolna **długość siatki**
wysokość: dowolna **wysokość siatki**
wielkość oczka: 100mm
Grubość sznurka siatki: 3mm, 4mm, 5mm
kolor: zielony, niebieski, biały,

