



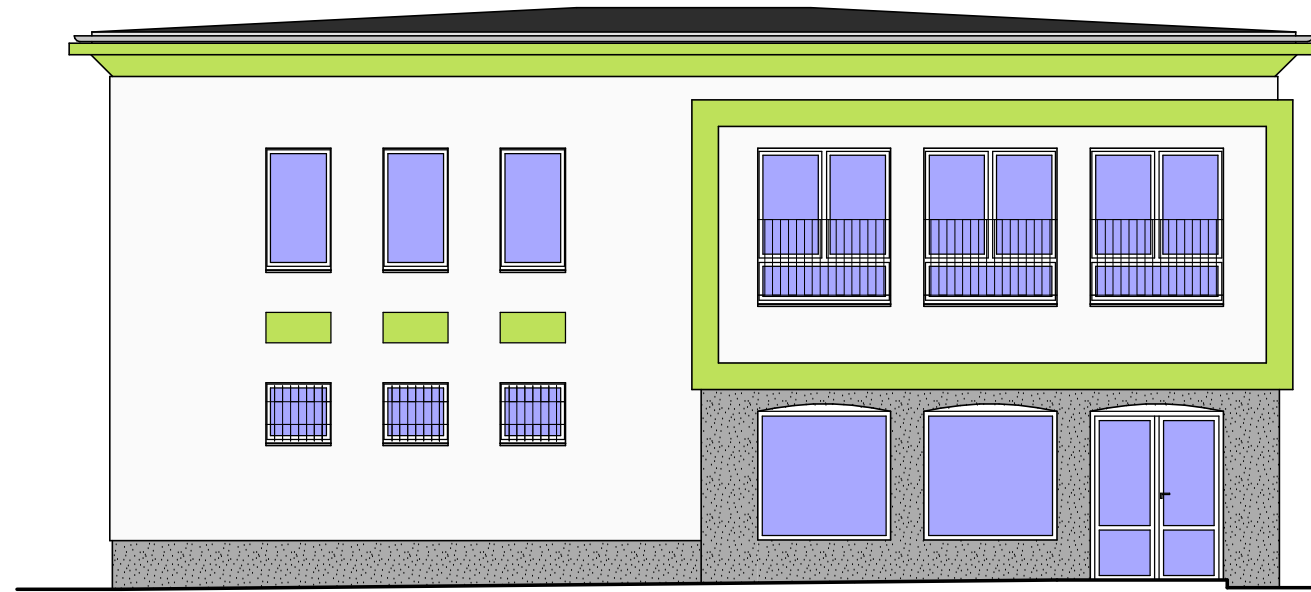


ELEWACJA ZACHODNIA

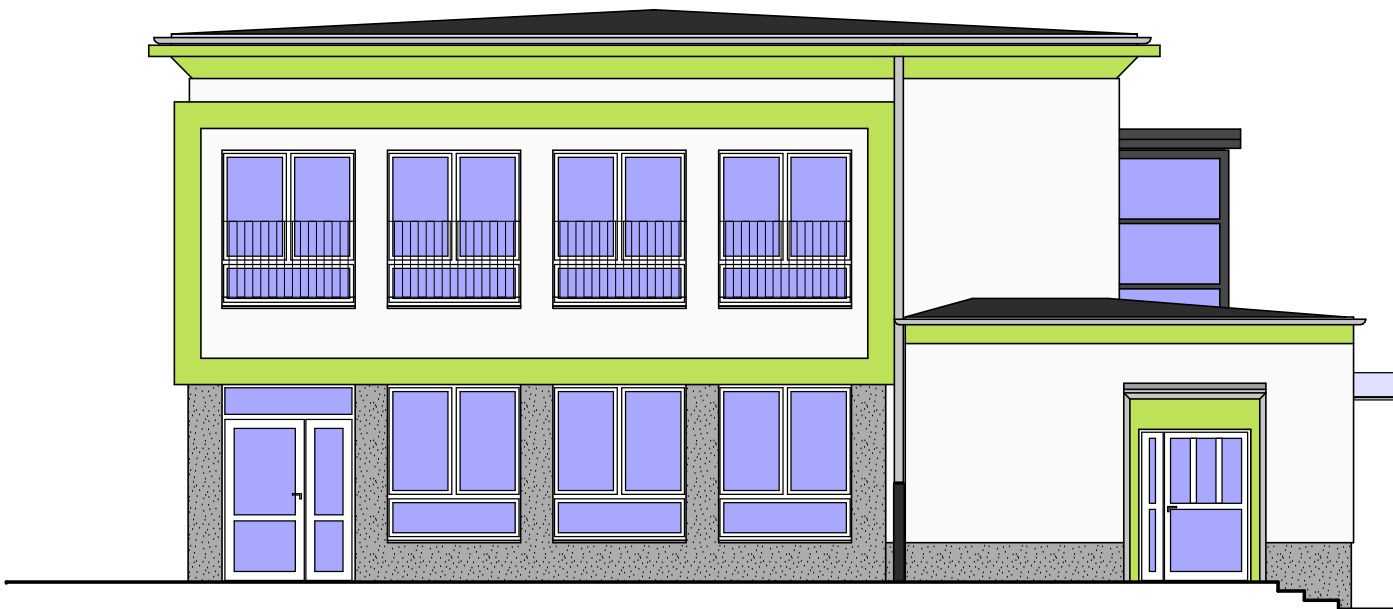


ELEWACJA POŁUDNIOWA



ELEWACJA WSCHODNIA

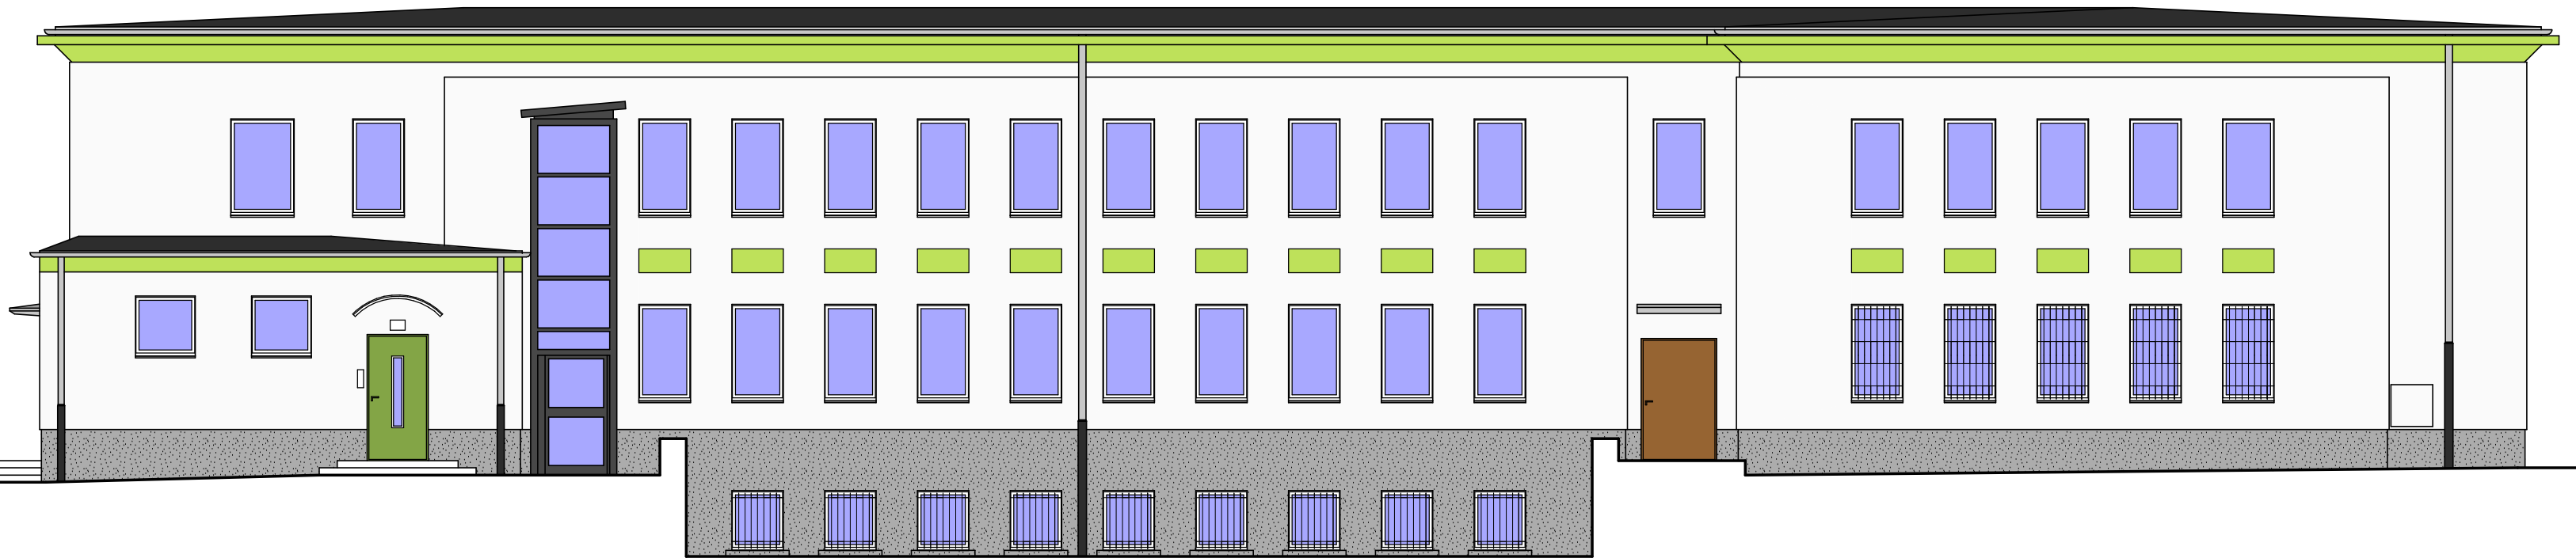

ELEWACJA PÓŁNOCNA

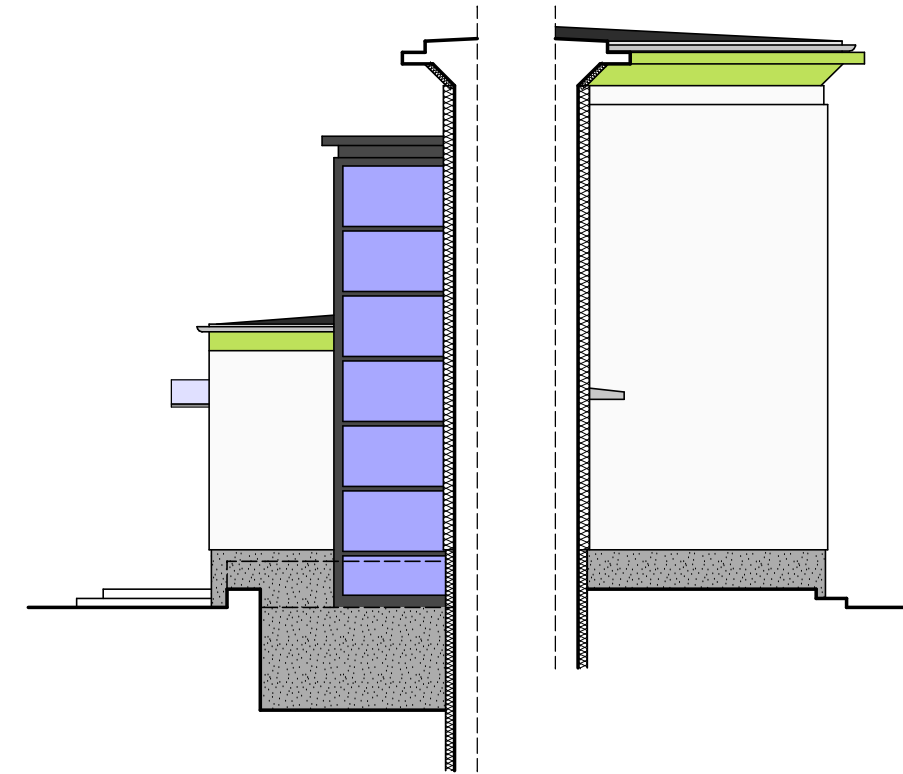

WIDOK A-A

WIDOK B-B

- LEGENDA:
- tynk silikonowy baranek 2mm hydrofobowy o wysokiej odporności na mikroorganizmy (algi i grzyby)
np. StoLotusan K kolor nr 36402 wg wzornika StoColor
 - tynk silikonowy baranek 2mm hydrofobowy o wysokiej odporności na mikroorganizmy (algi i grzyby)
np. StoLotusan K kolor nr 16298 wg wzornika ArchitecturalColor
 - tynk dekoracyjny kamyczkowy 2mm hydrofobowy o wysokiej odporności mechanicznej i na zabrudzenia oraz warunki atmosferyczne (od poziomu gruntu - cokół oraz fragmenty ścian parteru)
np. StoSuperlit kolor nr 413 wg wzornika StoSuperlit

Daszek nad wejściem północnym oraz obramowanie wejścia wschodniego:
- tynk silikonowy baranek 2mm hydrofobowy o wysokiej odporności na mikroorganizmy (algi i grzyby)
np. StoLotusan K kolor nr 16297 wg wzornika ArchitecturalColor

Stołarka okienna istniejąca i projektowana:
- profile pvc w kolorze białym

Stołarka drzwiowa projektowana:
- kolor RAL 6017 May green

Kraty i balustrady okienne oraz balustrada murka oporowego:
- po oczyszczeniu ze starych powłok malarskich malować farbą chlorokauczkową matową w kolorze RAL 7040 Window grey

Obróbki blacharskie, rynny, rury spustowe:
- blacha stalowa ocynkowana

Murek oporowy od strony północnej:
- ściany - tynk dekoracyjny kamyczkowy 2mm hydrofobowy o wysokiej odporności mechanicznej, na zabrudzenia oraz warunki atmosferyczne (od poziomu gruntu - cokół) np. wg wzornika StoSuperlit kolor nr 413
- przekrycie murka - daszek betonowy np. prod. JONIEC typ CRSM wym. 20x50,4x5 cm kolor szary (gagał)

Opaska wokół budynku - szerokość 40cm - kostka betonowa szara

Uwaga : Opis techniczny stanowi integralną część niniejszego opracowania.			
 archimax Autorskie Biuro Projektów - Piotr Szabelski		60-591 Poznań ul. Miodowa 24a tel. +48 501 139 839 e-mail : archimax@vp.pl	
Projektował :	mgr inż. arch. Piotr Szabelski	Nr upr. :	11/PW/92
Sprawdził :	mgr inż. arch. Alina Antoniewicz	Podpisł :	167/PW/93
Data oprac. :	18.03.2019	Branża :	BUDOWLANA
Treść opracowania :		Etap :	PB
PROJEKT BUDOWLANY OCIEPLENIA BUDYNKU			
Inwestor : Miasto Poznań - Zespół Żłobków nr 4 61-527 Poznań ul. Prądyńskiego 16			
Obiekt : ŻŁOBEK „ŻURAWINKA” (FILIA ZESPOŁU ŻŁOBKÓW NR 4)			
Adres : Poznań ul. Żurawinowa 5/7 działka nr 38/43 arkusz 16 obręb Dębiec			
Treść rysunku : ELEWACJE KOLORYSTYKA			
Skala :	1 : 100	Nr rys.:	2
Wyd.:	01	Nr str. proj.:	