





ELEWACJA ZACHODNIA

ELEWACJA POŁUDNIOWA

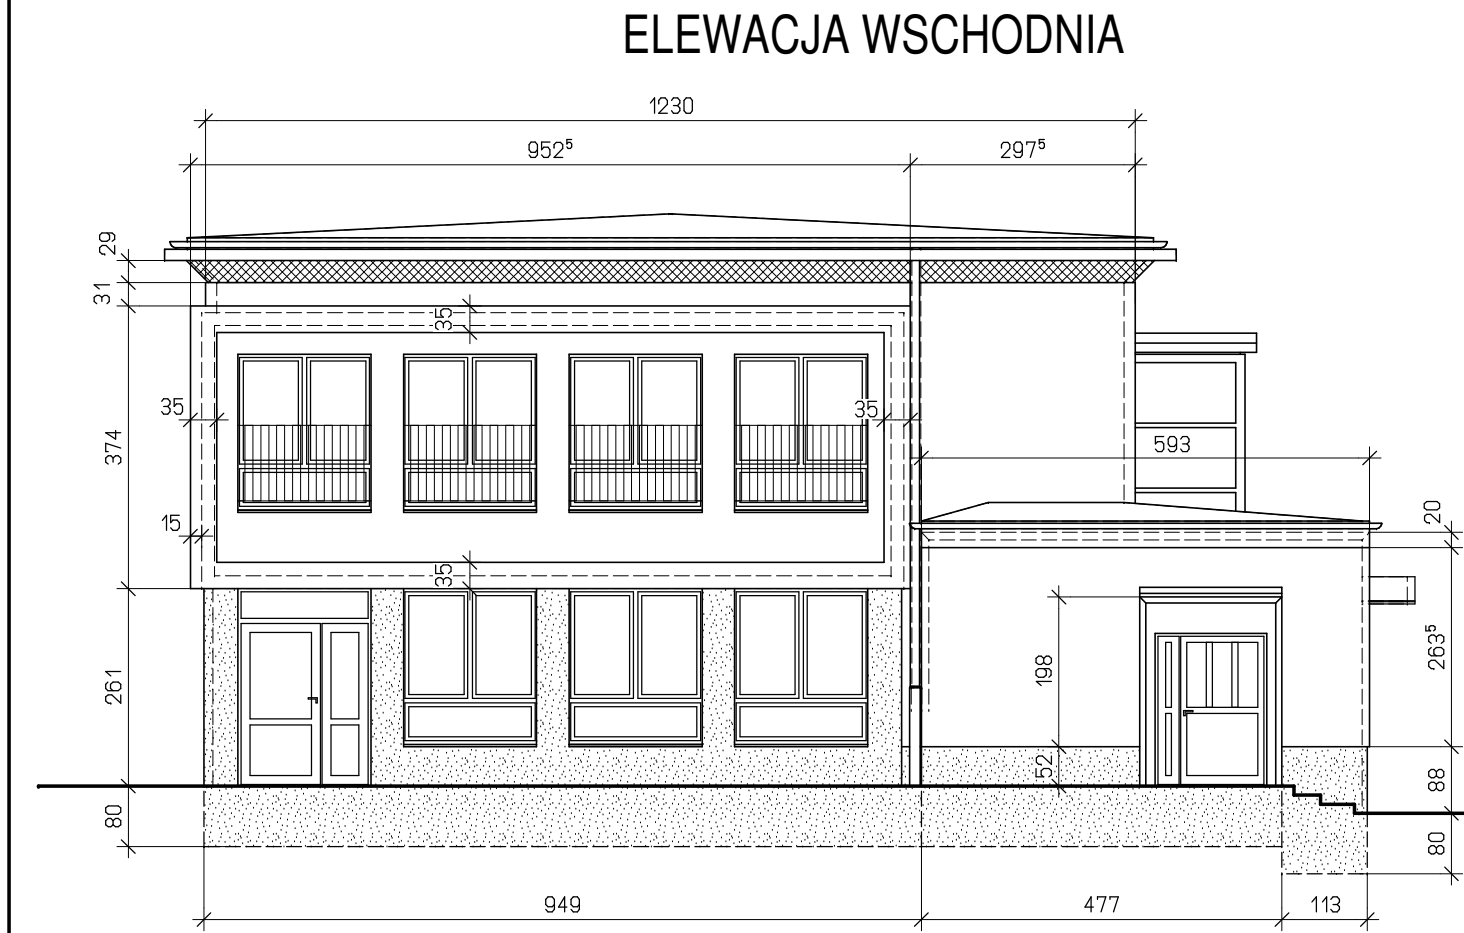


ELEWACJA WSCHODNIA

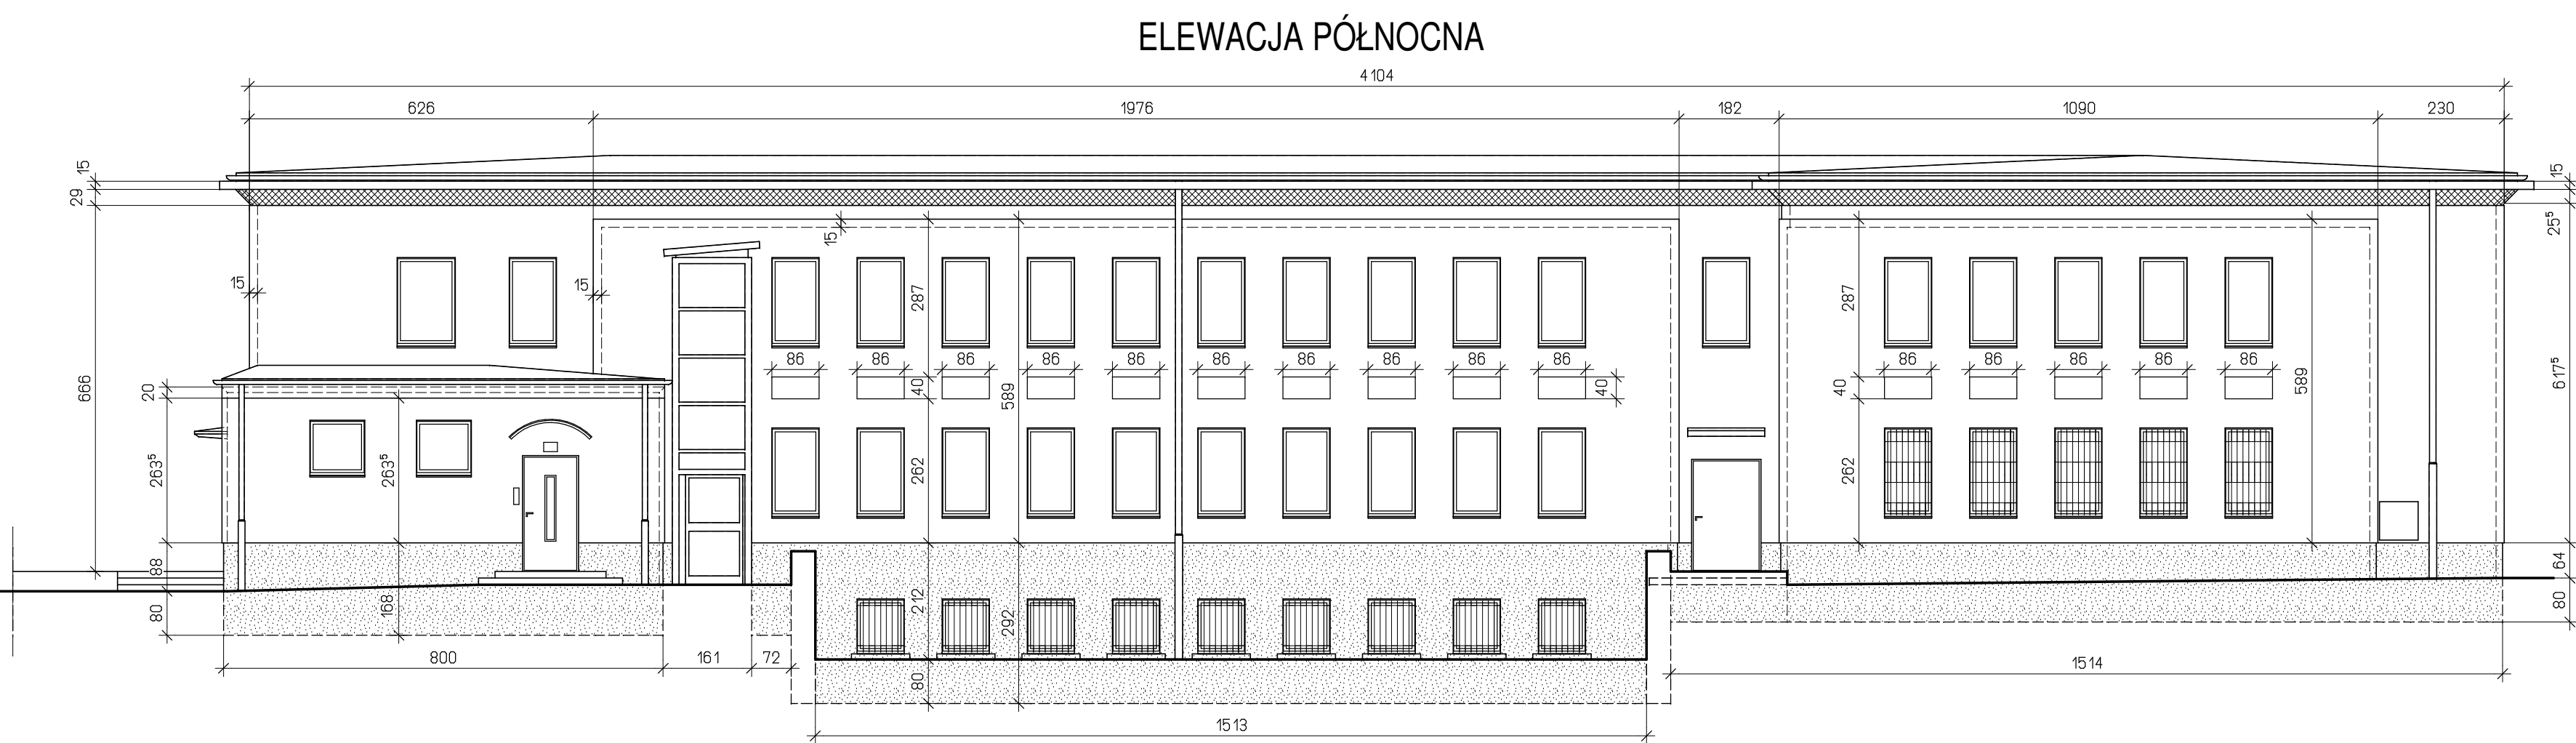


ELEWACJA PÓŁNOCNA

WIDOK A-A

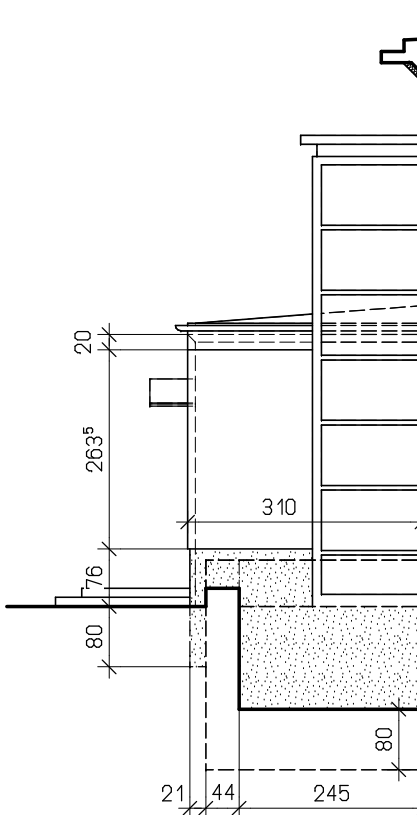

WIDOK B-B

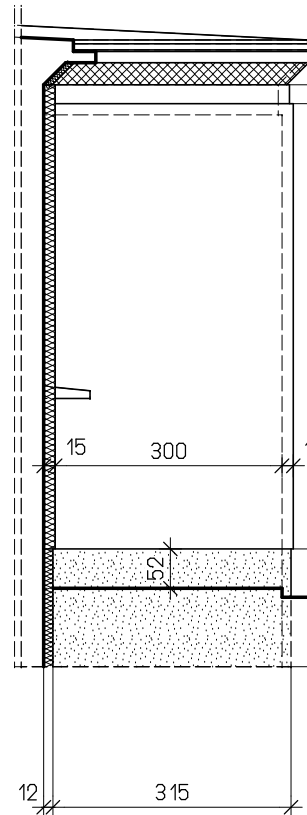

- LEGENDA:
- termoizolacja styropian EPS gr. 8 cm
 - termoizolacja styropian EPS gr. 15 cm
 - termoizolacja styropian XPS gr. 12 cm

UWAGA:

- Termoizolację XPS poniżej poziomu terenu zabezpieczyć od zewnątrz folią kubełkową.
- Wykończenie zewnętrzne wg rysunku kolorystyki.

Uwaga : Opis techniczny stanowi integralną część niniejszego opracowania.			
archimax Autorak Biuro Projektów - Piotr Szabelski		60-591 Poznań ul. Miodowa 24a tel. +48 501 139 839 e-mail : archimax@vp.pl	
Projektował :	mgr inż. arch. Piotr Szabelski	Nr upr. :	Podpis :
Sprawdził :	mgr inż. arch. Alina Antoniewicz	167/PW/93	
Data oprac. :	18.03.2019	Branża :	BUDOWLANA
Treść opracowania :		Etap :	PB
PROJEKT BUDOWLANY OCIEPLENIA BUDYNKU			
Inwestor :		Miasto Poznań - Zespół Żłobków nr 4 61-527 Poznań ul. Prądyńskiego 16	
Obiekt :		ŻŁOBEK „ŻURAWINKA” (FILIA ZESPOŁU ŻŁOBKÓW NR 4)	
Adres :		Poznań ul. Żurawinowa 5/7 działka nr 38/43 arkusz 16 obręb Dębiec	
Treść rysunku :		ELEWACJE WYTYCZNE OCIEPLENIA	
Skala :	1 : 100	Nr rys.:	4
Wyd.:	01	Nr str. proj.:	