
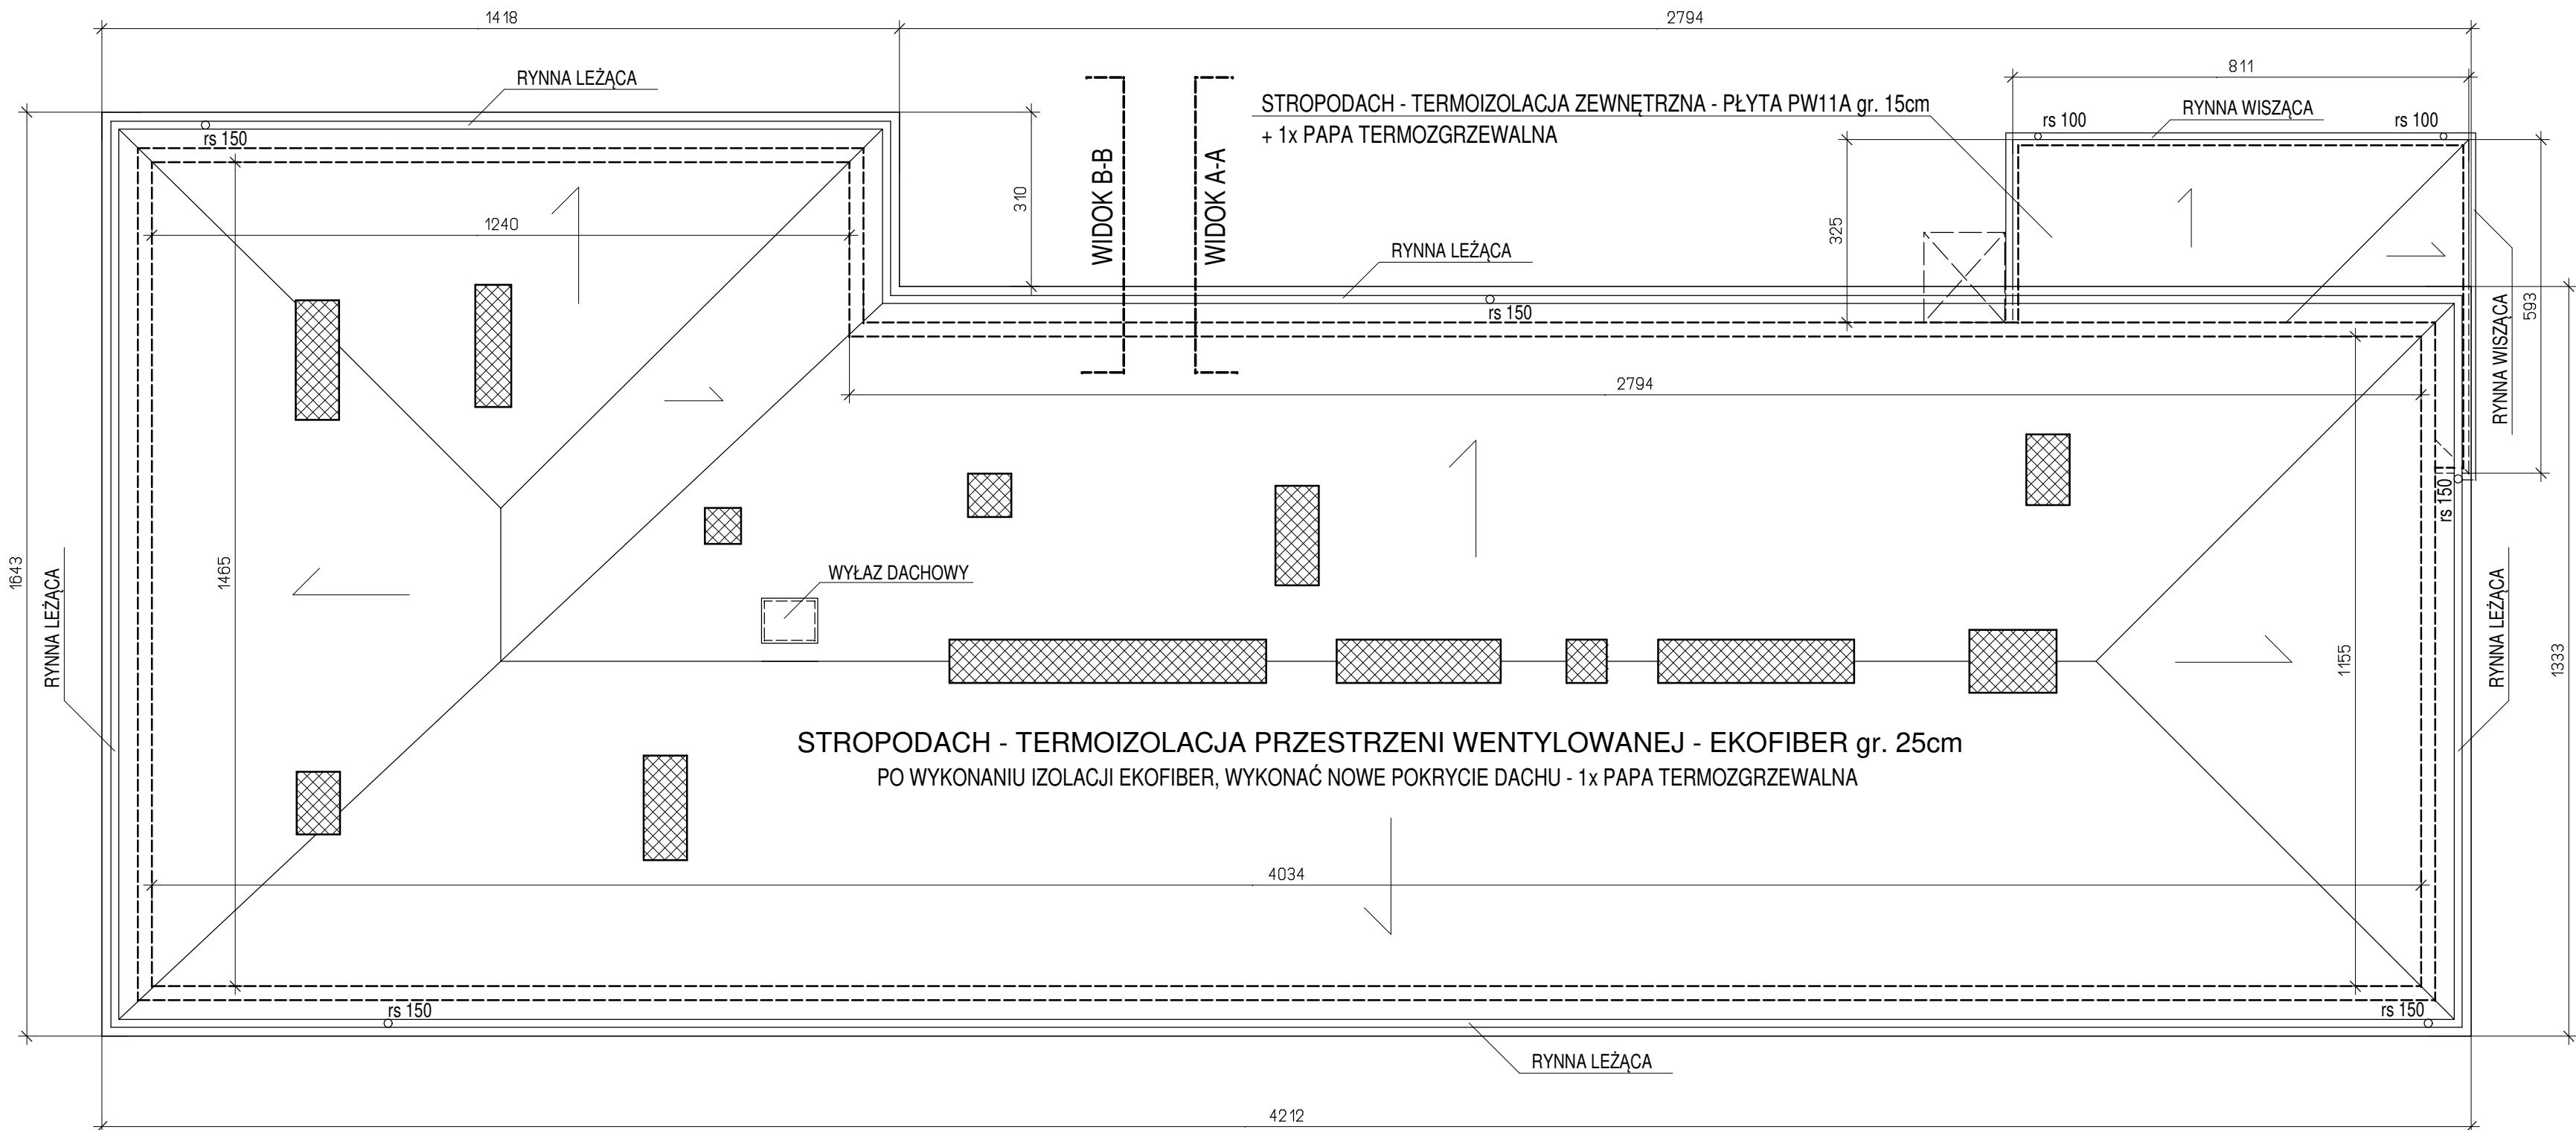


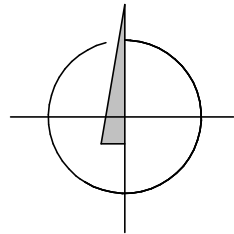

Uwaga : Opis techniczny stanowi integralną część niniejszego opracowania.			
archimax Autorskie Biuro Projektów - Piotr Szabelski		60-591 Poznań ul. Miodowa 24a tel. +48 501 139 839 e-mail : archimax@vp.pl	
Projektował :		Nr upr. :	Podpis :
mgr inż. arch. Piotr Szabelski		11/PW/92	
Sprawdził :			
mgr inż. arch. Alina Antoniewicz		167/PW/93	
Data oprac.:	18.03.2019	Branża :	BUDOWLANA
		Etap :	PB
Treść opracowania :			
PROJEKT BUDOWLANY OCIEPLENIA BUDYNKU			
Inwestor :			
Miasto Poznań - Zespół Żłobków nr 4 61-527 Poznań ul. Prądzyńskiego 16			
Obiekt :			
ŻŁOBEK „ŻURAWINKA” (FILIA ZESPOŁU ŻŁOBKÓW NR 4)			
Adres :			
Poznań ul. Żurawinowa 5/7 działka nr 38/43 arkusz 16 obręb Dębiec			
Treść rysunku :			
RZUT DACHU			
Skala :	1 : 100	Nr rys.:	5
Wyd.:	01	Nr str. proj.:	