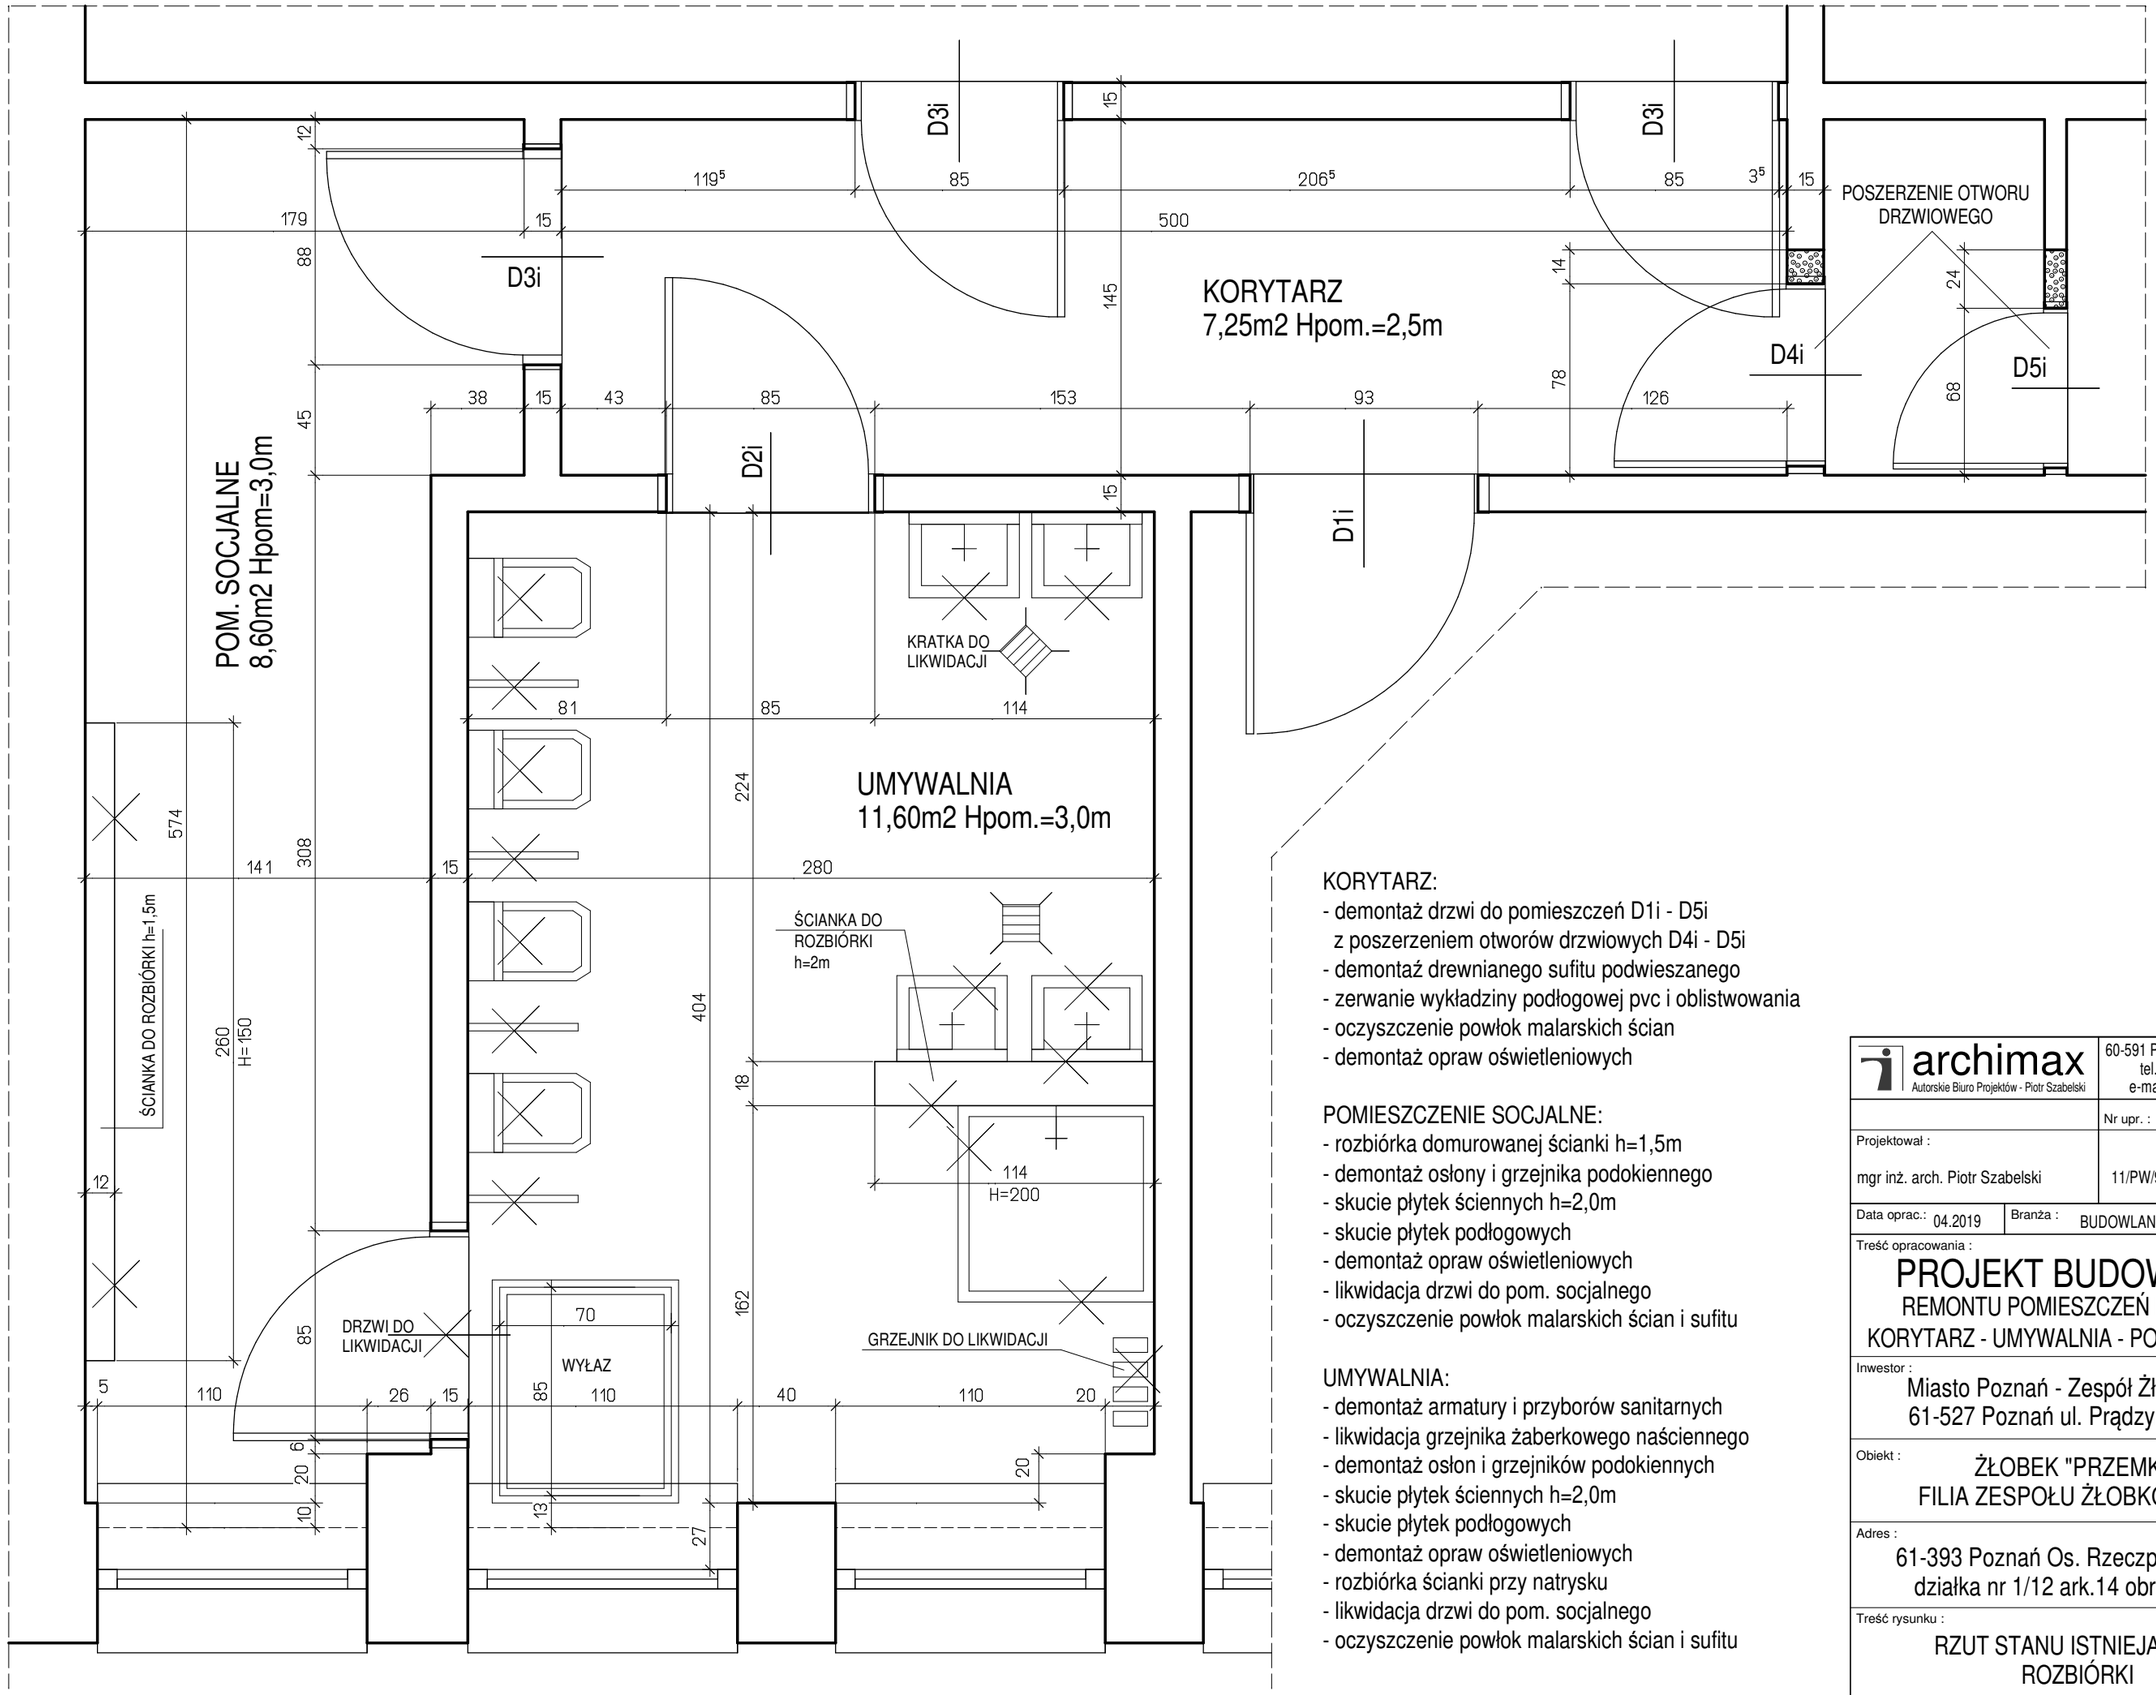


KORYTARZ:
- demontaż drzwi do pomieszczeń D1i - D5i
  z poszerzeniem otworów drzwiowych D4i - D5i
- demontaż drewnianego sufitu podwieszanego
- zerwanie wykładziny podłogowej pvc i oblistwowania
- oczyszczenie powłok malarskich ścian
- demontaż opraw oświetleniowych

POMIESZCZENIE SOCJALNE:
- rozbiórka domurowanej ścianki h=1,5m
- demontaż osłony i grzejnika podokiennego
- skucie płytek ściennych h=2,0m
- skucie płytek podłogowych
- demontaż opraw oświetleniowych
- likwidacja drzwi do pom. socjalnego
- oczyszczenie powłok malarskich ścian i sufitu

UMYWALNIA:
- demontaż armatury i przyborów sanitarnych
- likwidacja grzejnika żaberkowego naściennego
- demontaż osłon i grzejników podokiennych
- skucie płytek ściennych h=2,0m
- skucie płytek podłogowych
- demontaż opraw oświetleniowych
- rozbiórka ścianki przy natrysku
- likwidacja drzwi do pom. socjalnego
- oczyszczenie powłok malarskich ścian i sufitu

archimax
Autorskie Biuro Projektów - Piotr Szabelski
60-591 Poznań ul. Miodowa 24a
tel. +48 501 139 839
e-mail : archimax@vp.pl

	Nr upr. :	Podpis :
Projektował : mgr inż. arch. Piotr Szabelski	11/PW/92	

Data oprac.: 04.2019	Branża : BUDOWLANA	Etap : PB

Treść opracowania :

PROJEKT BUDOWLANY

REMONTU POMIESZCZEŃ PARTERU:
KORYTARZ - UMYWALNIA - POM. SOCJALNE

Inwestor :
Miasto Poznań - Zespół Żłobków nr 4
61-527 Poznań ul. Prądzyńskiego 16

Obiekt :
ŻŁOBEK "PRZEMKO"
FILIA ZESPOŁU ŻŁOBKÓW NR 4

Adres :
61-393 Poznań Os. Rzeczpospolitej 77
działka nr 1/12 ark.14 obręb Rataje

Treść rysunku :
RZUT STANU ISTNIEJĄCEGO
ROZBIÓRKI

Skala : 1 : 25	Nr rys.: 1	Wyd.: 01	Nr str. proj.: