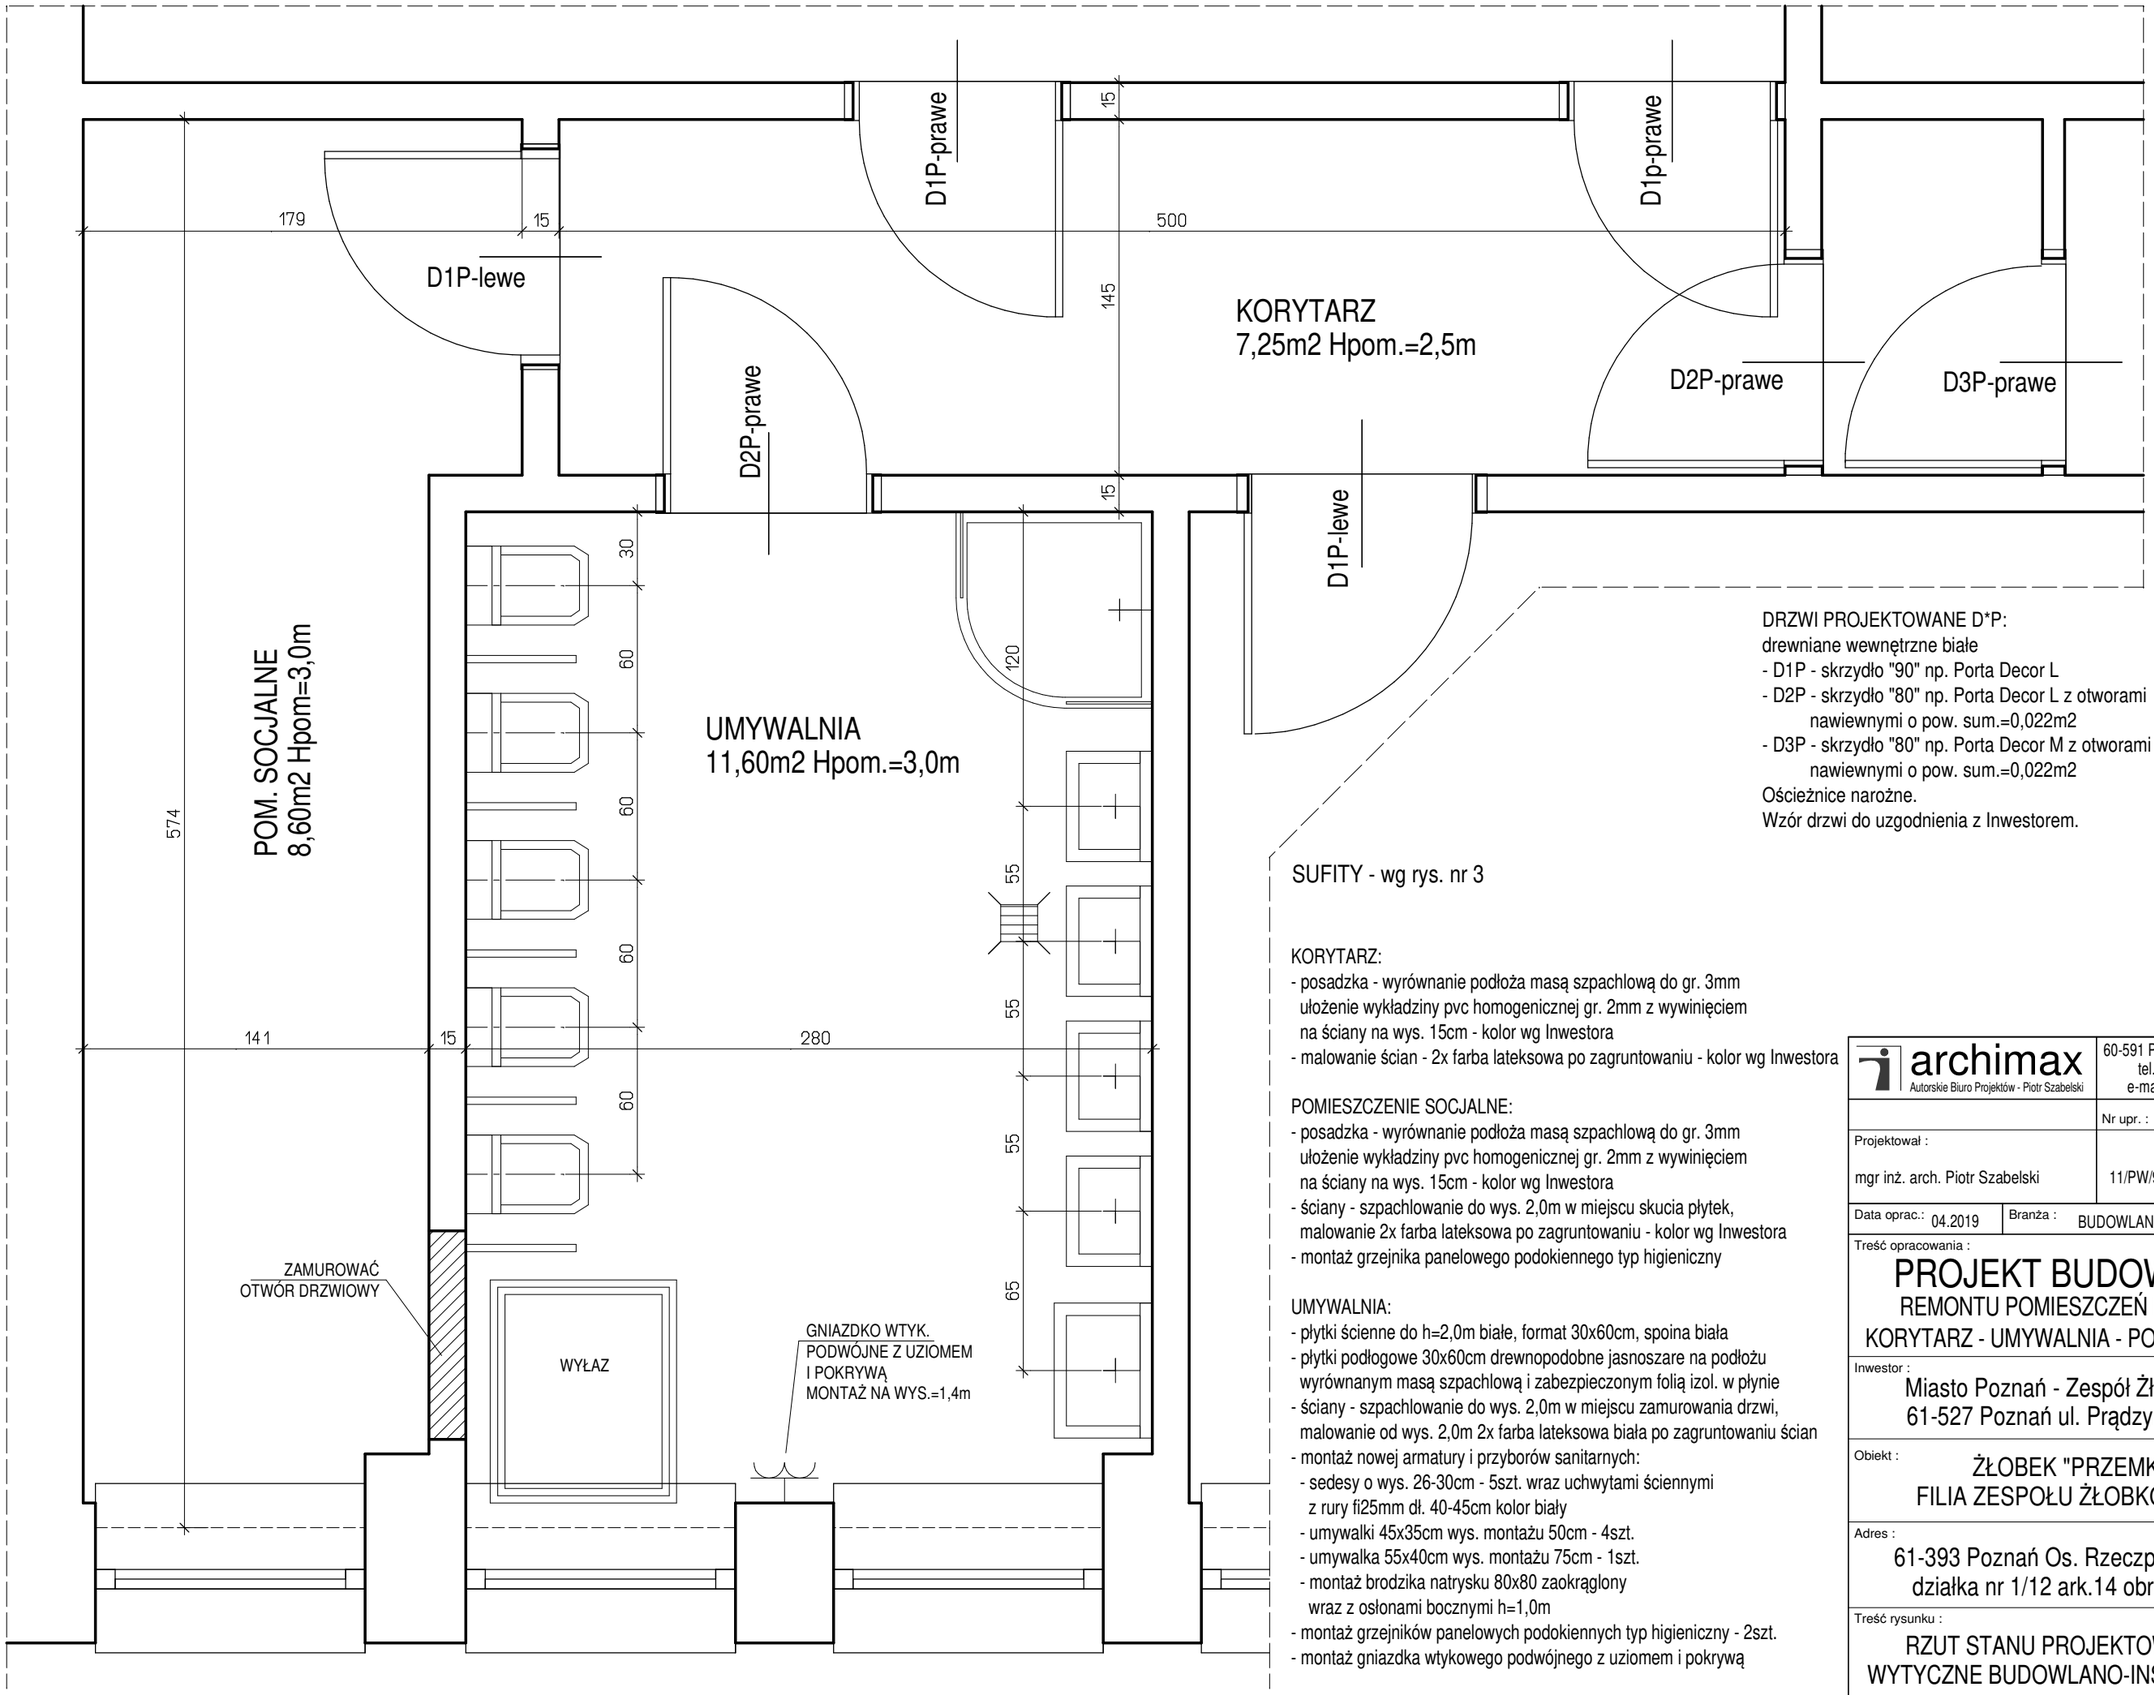


DRZWI PROJEKTOWANE D*P:
drewniane wewnętrzne białe
- D1P - skrzydło "90" np. Porta Decor L
- D2P - skrzydło "80" np. Porta Decor L z otworami nawiewnymi o pow. sum.=0,022m2
- D3P - skrzydło "80" np. Porta Decor M z otworami nawiewnymi o pow. sum.=0,022m2

Ościeżnice narożne.
Wzór drzwi do uzgodnienia z Inwestorem.

SUFITY - wg rys. nr 3

KORYTARZ:
- posadzka - wyrównanie podłoża masą szpachlową do gr. 3mm ułożenie wykładziny pvc homogenicznej gr. 2mm z wywinięciem na ściany na wys. 15cm - kolor wg Inwestora
- malowanie ścian - 2x farba lateksowa po zagruntowaniu - kolor wg Inwestora

POMIESZCZENIE SOCJALNE:
- posadzka - wyrównanie podłoża masą szpachlową do gr. 3mm ułożenie wykładziny pvc homogenicznej gr. 2mm z wywinięciem na ściany na wys. 15cm - kolor wg Inwestora
- ściany - szpachlowanie do wys. 2,0m w miejscu skucia płytek, malowanie 2x farba lateksowa po zagruntowaniu - kolor wg Inwestora
- montaż grzejnika panelowego podokiennego typ higieniczny

UMYWALNIA:
- płytki ścienne do h=2,0m białe, format 30x60cm, spoina biała
- płytki podłogowe 30x60cm drewnopodobne jasnoszare na podłożu wyrównanym masą szpachlową i zabezpieczonym folią izol. w płynie
- ściany - szpachlowanie do wys. 2,0m w miejscu zamurowania drzwi, malowanie od wys. 2,0m 2x farba lateksowa biała po zagruntowaniu ścian
- montaż nowej armatury i przyborów sanitarnych:
  - sedesy o wys. 26-30cm - 5szt. wraz uchwytami ściennymi z rury fi25mm dł. 40-45cm kolor biały
  - umywalki 45x35cm wys. montażu 50cm - 4szt.
  - umywalka 55x40cm wys. montażu 75cm - 1szt.
  - montaż brodzika natrysku 80x80 zaokrąglony wraz z osłonami bocznymi h=1,0m
- montaż grzejników panelowych podokiennych typ higieniczny - 2szt.
- montaż gniazdka wtykowego podwójnego z uziomem i pokrywą

archimax
Autorskie Biuro Projektów - Piotr Szabelski
60-591 Poznań ul. Miodowa 24a
tel. +48 501 139 839
e-mail : archimax@vp.pl

	Nr upr. :	Podpis :
Projektował : mgr inż. arch. Piotr Szabelski	11/PW/92	

Data oprac.: 04.2019	Branża : BUDOWLANA	Etap : PB

Treść opracowania :

PROJEKT BUDOWLANY
REMONTU POMIESZCZEŃ PARTERU:
KORYTARZ - UMYWALNIA - POM. SOCJALNE

Inwestor :
Miasto Poznań - Zespół Żłobków nr 4
61-527 Poznań ul. Prądzyńskiego 16

Obiekt :
ŻŁOBEK "PRZEMKO"
FILIA ZESPOŁU ŻŁOBKÓW NR 4

Adres :
61-393 Poznań Os. Rzeczpospolitej 77
działka nr 1/12 ark.14 obręb Rataje

Treść rysunku :
RZUT STANU PROJEKTOWANEGO
WYTYCZNE BUDOWLANO-INSTALACYJNE

Skala : 1 : 25	Nr rys.: 2	Wyd.: 01	Nr str. proj.: