


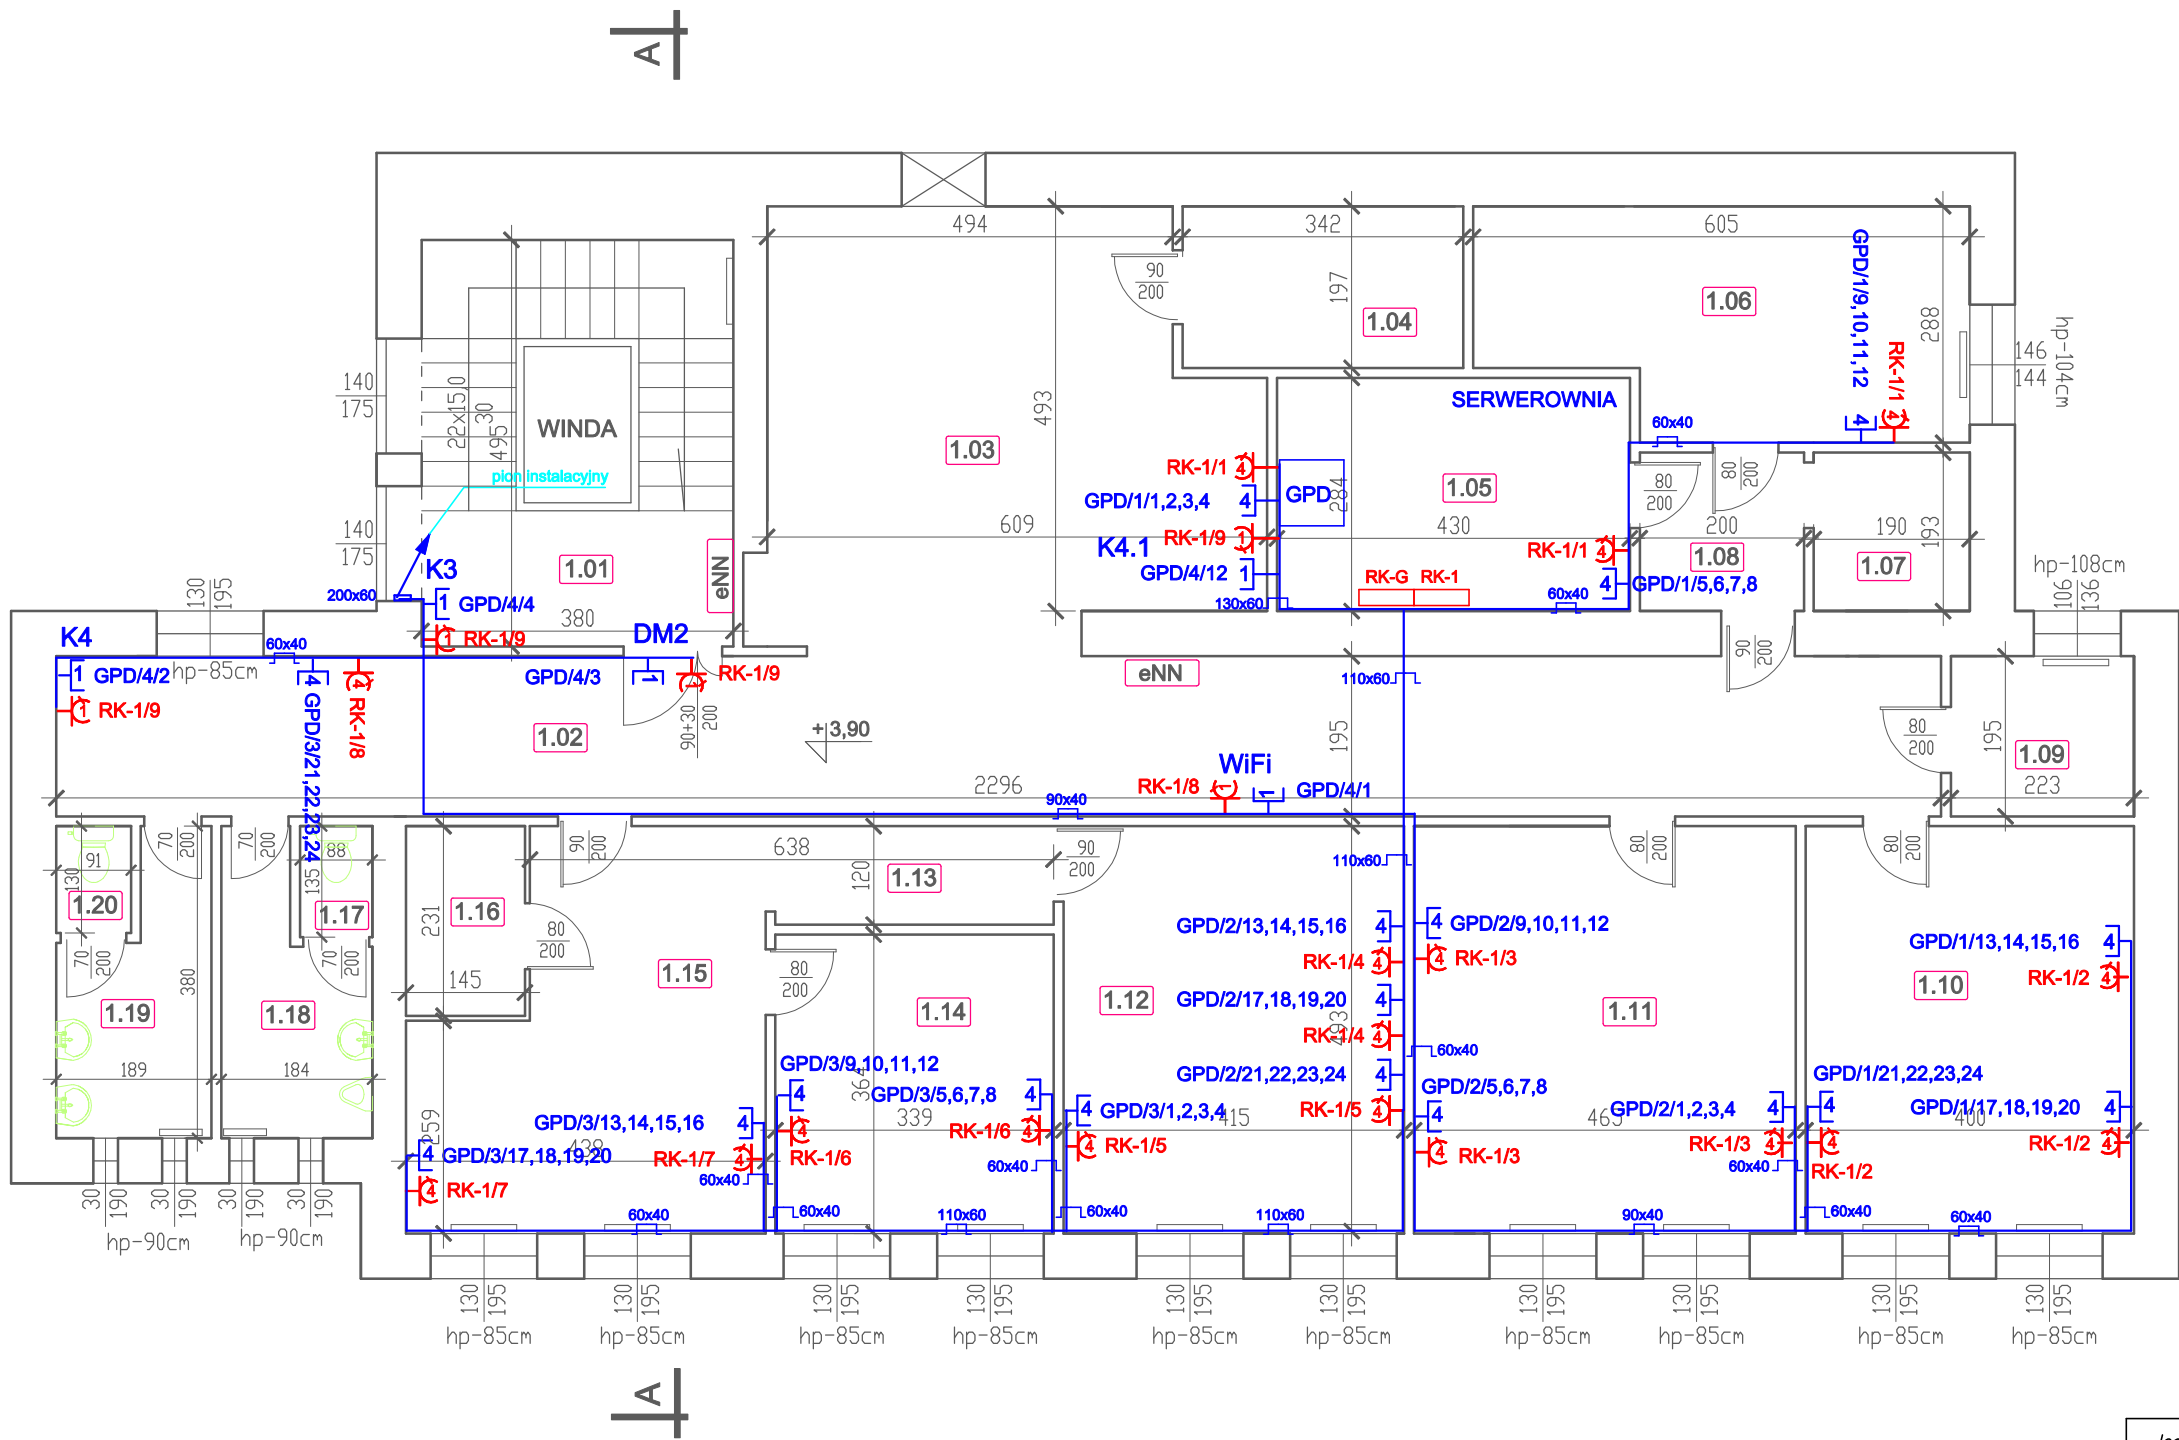

OZNACZENIA RYSUNKOWE

- K1** - nr kamery IP
WiFi - punkt dostępowy WLAN
DM1 - nr przejścia z systemem domofonowym
 - gniazdo elektryczne komputerowe 4x230V 2p+Z z kluczem
 - gniazdo logiczne 4xRJ45
 - gniazdo elektryczne komputerowe 1x230V 2p+Z z kluczem
 - gniazdo logiczne 1xRJ45
GPD1/1/1,2,3,4 - numeracja linii RJ45: nazwa szafy/nr panelu/ nr gniazda
RK-1/1 - nr obw. gn. elektrycznych komputerowych
GPD  - główny punkt dystrybucyjny (szafa 42U, 800/600/1980)
 - rozdzielnia elektryczna komputerowa RK-1
 - trasa okablowania teletechnicznego
 - listwa elektroinstalacyjna 110x60mm

ZESTAWIENIE POWIERZCHNI POMIESZCZEŃ		
LP.	NAZWA POMIESZCZENIA	POW. UŻYTKOWA [m2]
I PIĘTRO		
1.01	KL.SCHODOWA	15,66
1.02	KORYTARZ	44,70
1.03	POM	29,99
1.04	POM	6,74
1.05	POM	12,21
1.06	POM	15,58
1.07	POM	3,67
1.08	KORYTARZ	4,35
1.09	POM	4,35
1.10	POM	19,84
1.11	POM	23,06
1.12	POM	20,58
1.13	KORYTARZ	4,19
1.14	POM	12,34
1.15	POM	18,15
1.16	POM	3,35
1.17	WC	1,19
1.18	ŁAZIENKA	5,52
1.19	ŁAZIENKA	5,72
1.20	WC	1,18
RAZEM:		252,37

Jednostka projektowa: MyComm Sp. z o.o. ul. Poznańska 46, 62-035 Kórnik, tel.+48.61.83.99.600 http://mycomm.pl, mycomm@mycomm.pl				
Inwestor: Straż Miejska Miasta Poznań Plac Kolegiacki 17, 61-841 Poznań				
Adres budynku: ul. Głogowska 26 Poznań				
Opracowanie: Instalacja teleinformatyczna				
Nazwa rys.: Rzut I piętra				
Opracował:	Mariusz Smolak	-		
Projektował:	Roman Wojciech Fryska	WKP/0183/PWOT/10		
Faza:	Branża:	Data opracowania:	Skala:	Nr rysunku:
PW	teletechnika	05.2016	-	2