



AKSONOMETRIA 2
SKALA 1:50

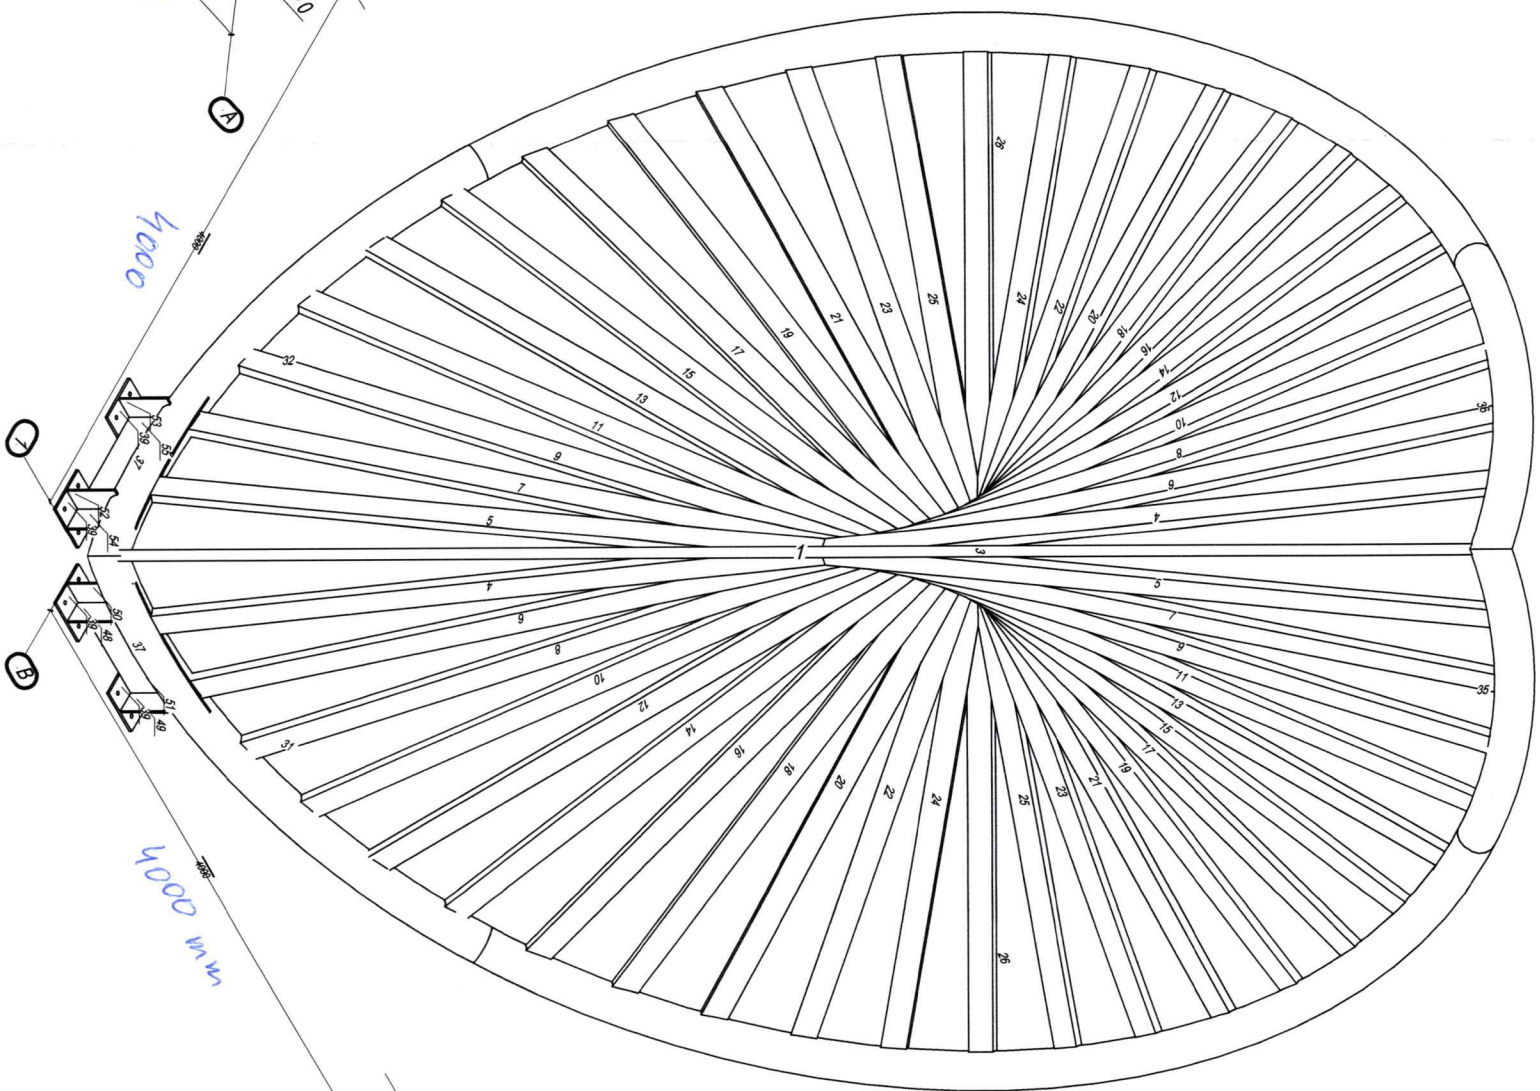


LC

WIDOK A-A
SKALA 1:50

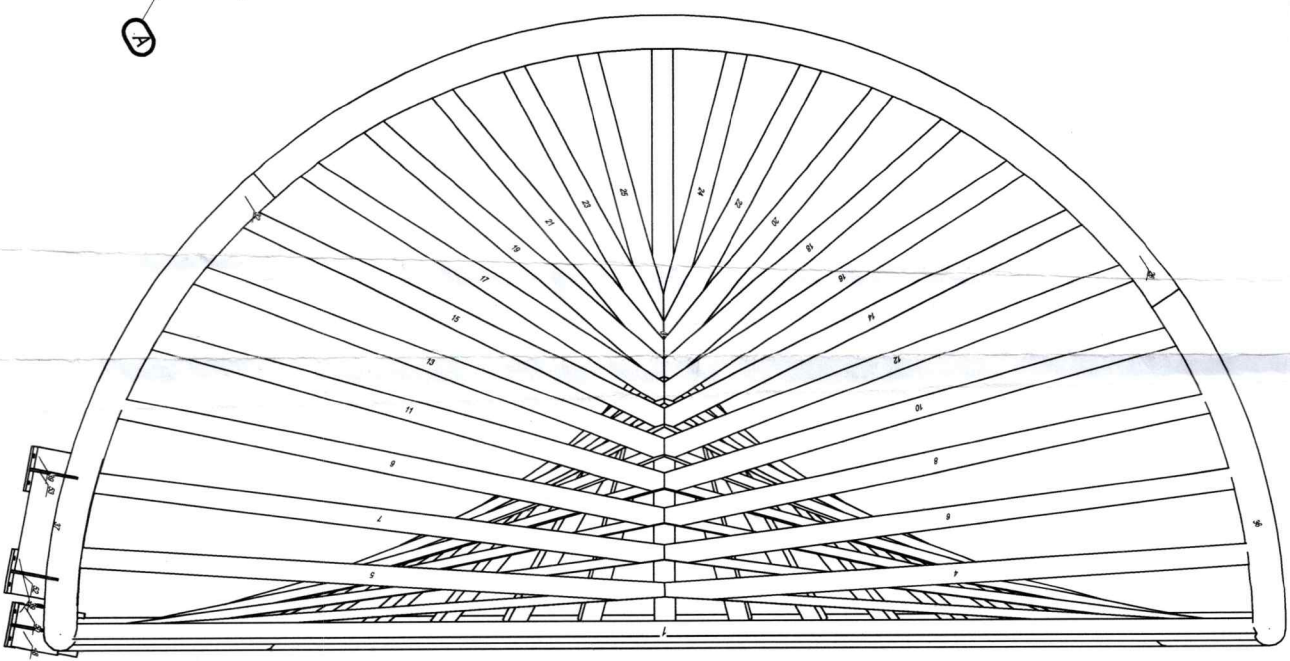

LC

AKSONOMETRIA 1
SKALA 1:50

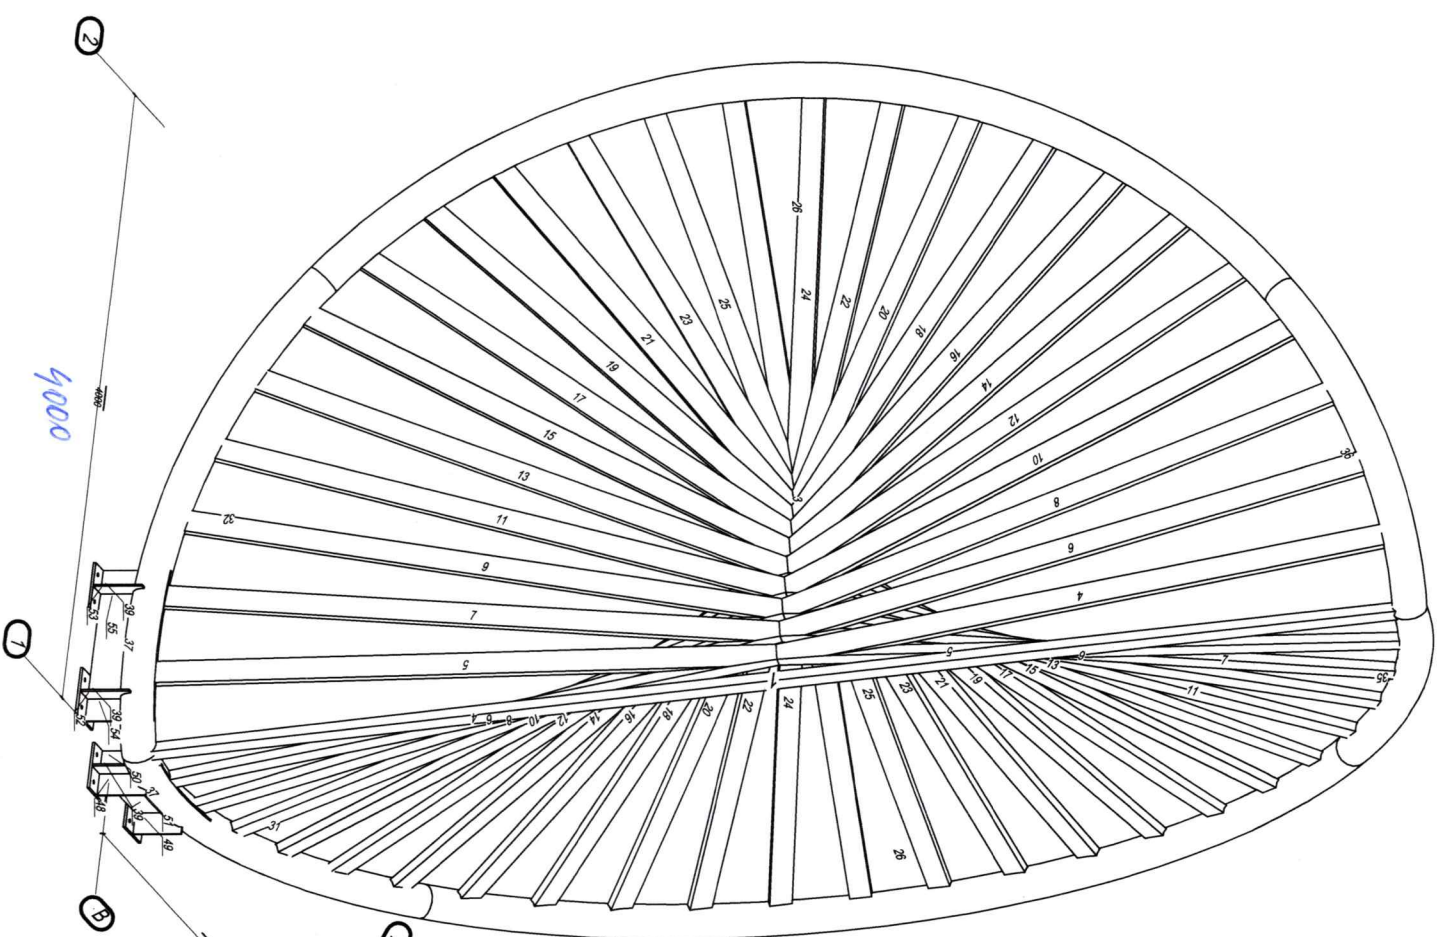



4000

4000


4000

4000 mm

PRZĘKROJ B-B
SKALA 1:50

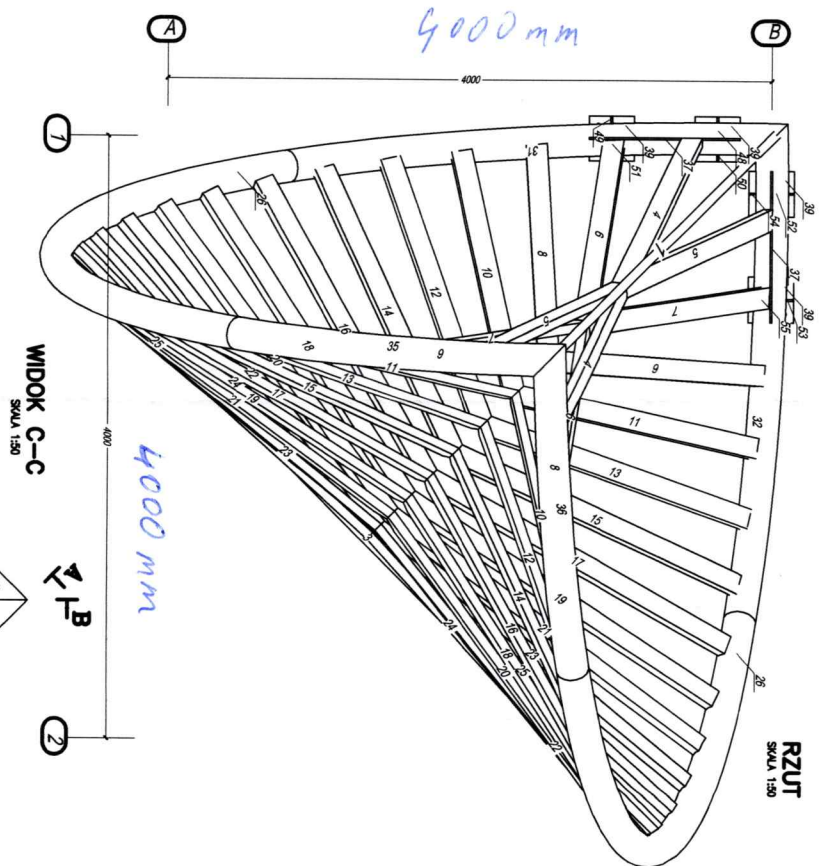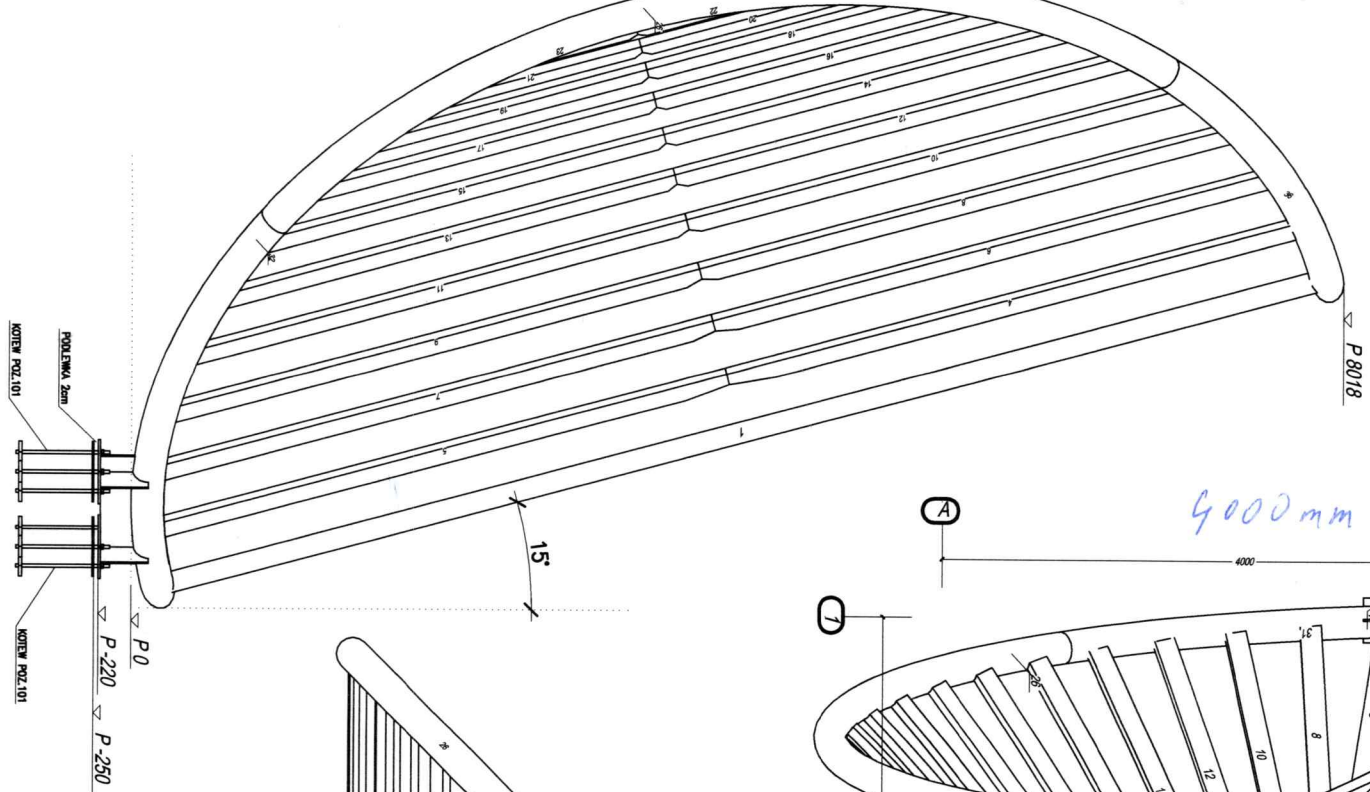

WIDOK C-C
SKALA 1:50

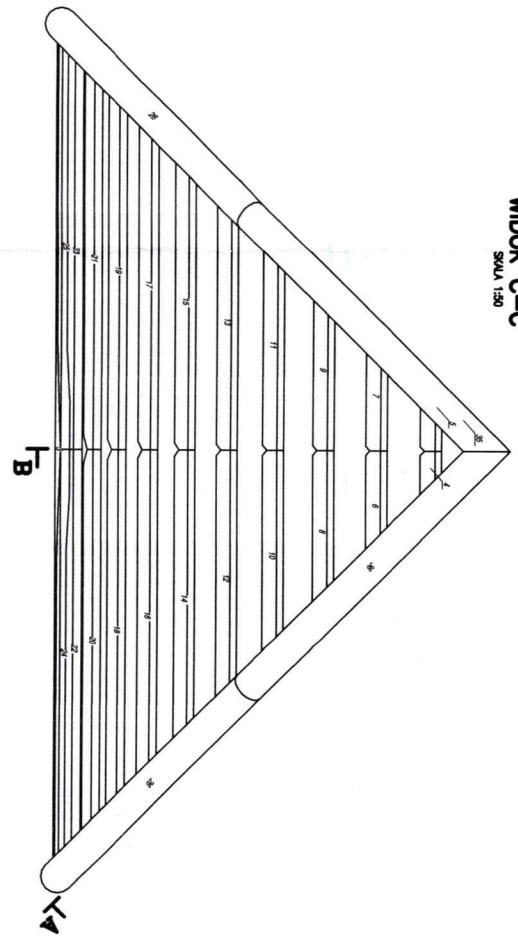

- UWAGA:
1. STAL NIERDZEWNA 1.4301
 2. BLOKI KOTWIĄCE S355JR

±0,00=POZIOM TERENU

Zadanie:	RZEŻBA TRANSMUTATIO CENTRUM GALERIA MALTA POZNAN		
Inwestor:	WIELKOPOLSKIE TOWARZYSTWO ZACHĘTY SZTUK PIĘKNYCH		
Obiekt:	RZEŻBA "TRANSMUTATIO" autor: Sławomir Brzoska		
Etap:	PROJEKT BUDOWLANY		
Temat:	SCHEMATY KONSTRUKCJI RZEŻBY 1		
<u>JEDNOSTKA PROJEKTOWA</u>			
 Pracownia Konstrukcji Budowlanych Artur Sokółowski 60-416 Poznań, ul. Bieszczady 6 Pracownia: 60-761 Poznań, ul. Koszaka 2/2 tel. 61-869-95-72 fax. 61-869-95-51 e-mail: pkbas@data.pl			
PROJ.	MGR. INŻ. KRZYSZTOF MARCINIAK UPR. 7131/89P/2002 SPECJ. KONSTRUKCYJNO-BUDOWLANA		
OPRAC.	TOMASZ MARKOWSKI		
mgr inż. Artur Sokółowski Uprawnienia budowlane do projektowania i kierowania robotami budowlanymi bez ograniczeń w specjalności konstrukcyjno-budowlanej			
DATA:	09-2010	nr ewd. SKALA:	1:50
BRANŻA:	KONSTRUKCJA	RYS. NR	4