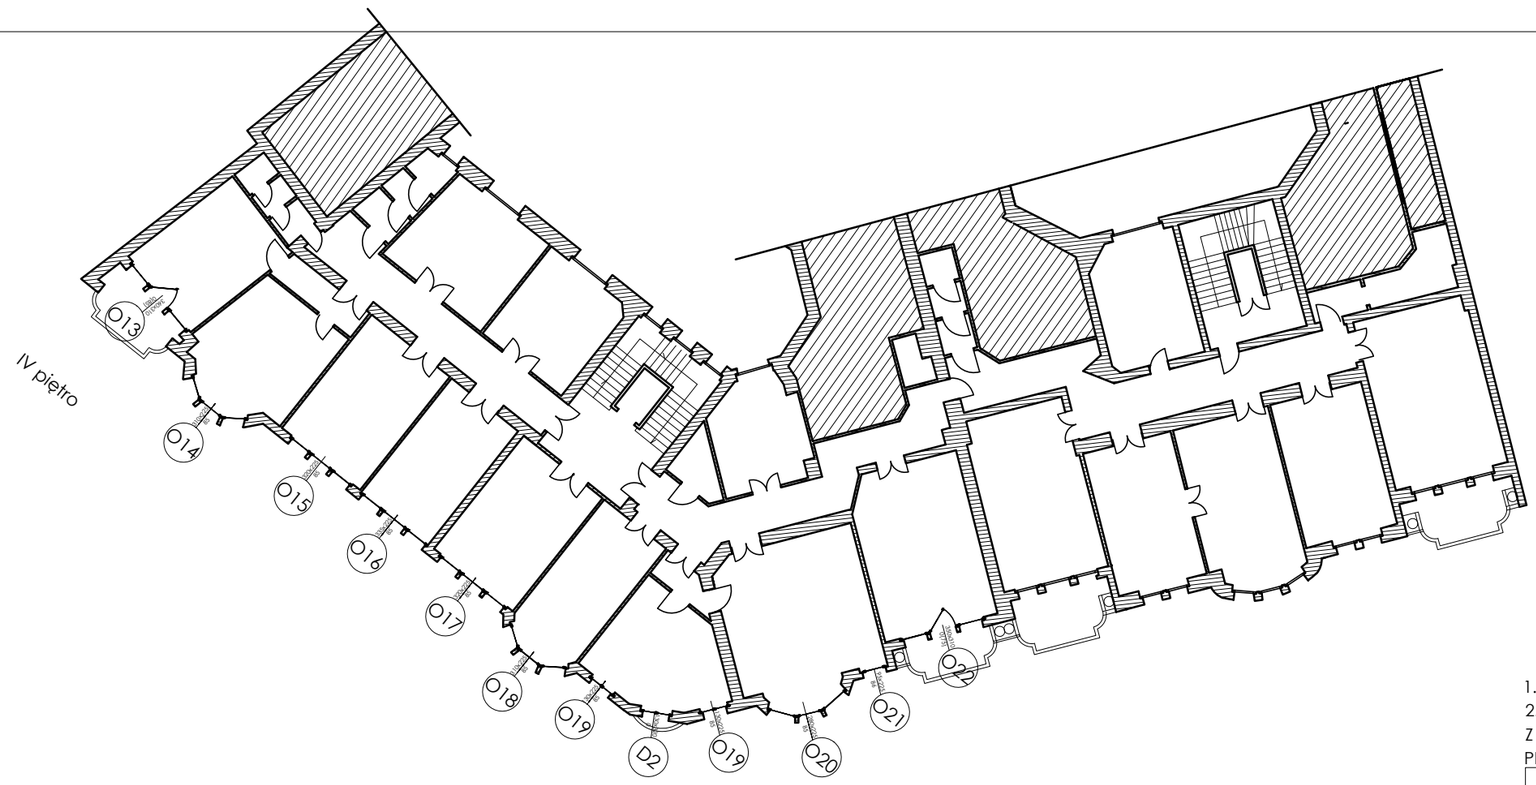
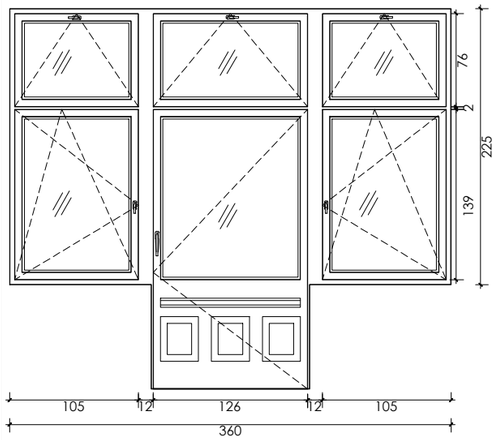
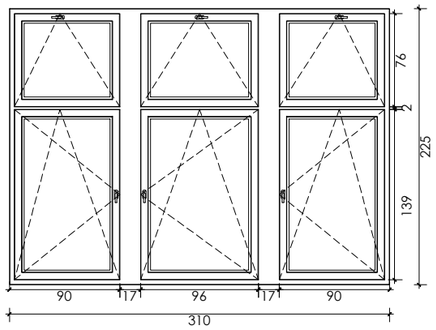
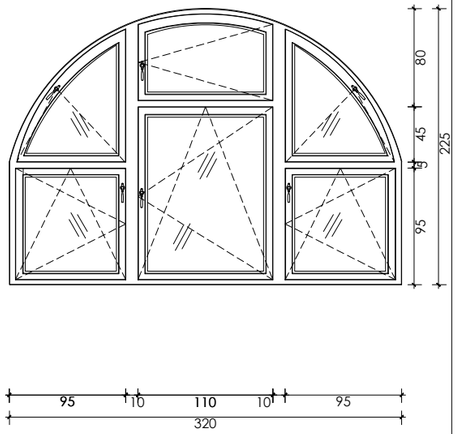


OZNACZENIE		O13	O14	O15
SCHEMAT:				
WYMIARY W ŚWIETLE OŚCIEŻNICY:	$Sz_{ośc}$ [cm]	360 [cm]	310 [cm]	320 [cm]
	$H_{ośc}$ [cm]	310 [cm]	225 [cm]	225 [cm]
KIERUNEK OTWIERANIA:	L	-	-	-
	P	-	-	-
ILOŚĆ W SUMIE:	[szt.]	1	1	1
IZOL. AKUSTYCZNA:	[dB]	⩽ 33	⩽ 33	⩽ 33
IZOL. CIEPLNA:	[W/m²K]	U = ±1,1	U = ±1,1	U = ±1,1
KL. ODPOR. POŻAR.:		-	-	-
KONSTRUKCJA:		DREWNIANA JEDNORAMOWA (DREWNO KLEJONE SOSNOWE), RAMA GR. 80 MM	DREWNIANA JEDNORAMOWA (DREWNO KLEJONE SOSNOWE), RAMA GR. 80 MM	DREWNIANA JEDNORAMOWA (DREWNO KLEJONE SOSNOWE), RAMA GR. 80 MM
SZKLENIE:		PODWÓJNE SZYBY ZESPOLONE (ZEWNĘTRZNE SKRZYDŁO SZKŁO BEZPIECZNE P2)	PODWÓJNE SZYBY ZESPOLONE (ZEWNĘTRZNE SKRZYDŁO SZKŁO BEZPIECZNE P2)	PODWÓJNE SZYBY ZESPOLONE (ZEWNĘTRZNE SKRZYDŁO SZKŁO BEZPIECZNE P2)
OŚCIEŻNICA:		STAŁA	STAŁA	STAŁA
KONSTRUKCJA OŚCIEŻNICY:		DREWNIANA (DREWNO KLEJONE SOSNOWE)	DREWNIANA (DREWNO KLEJONE SOSNOWE)	DREWNIANA (DREWNO KLEJONE SOSNOWE)
OKUCIA:		STANDARDOWE	STANDARDOWE	STANDARDOWE
KOLOR:		MALOWANE NA KOLOR: BIAŁY	MALOWANE NA KOLOR: BIAŁY	MALOWANE NA KOLOR: BIAŁY
DODATKI:		KLAMKI HISTORYZUJĄCE WYKONANE NA WZÓR ISTNIEJĄCYCH (MOSIĘŻNE LUB TZW. "STARE ZŁOTO"), PARAPET WEWNĘTRZNY Z DREWNA KLEJONEGO MALOWANY NA BIAŁO, OBRÓBKI BLACHARSKIE BLACHA GR. 0,6 MM TYTAN-CYNK	KLAMKI HISTORYZUJĄCE WYKONANE NA WZÓR ISTNIEJĄCYCH (MOSIĘŻNE LUB TZW. "STARE ZŁOTO"), PARAPET WEWNĘTRZNY Z DREWNA KLEJONEGO MALOWANY NA BIAŁO, OBRÓBKI BLACHARSKIE BLACHA GR. 0,6 MM TYTAN-CYNK	KLAMKI HISTORYZUJĄCE WYKONANE NA WZÓR ISTNIEJĄCYCH (MOSIĘŻNE LUB TZW. "STARE ZŁOTO"), PARAPET WEWNĘTRZNY Z DREWNA KLEJONEGO MALOWANY NA BIAŁO, OBRÓBKI BLACHARSKIE BLACHA GR. 0,6 MM TYTAN-CYNK
UWAGI:		GÓRNE SKRZYDŁA WYPOSAŻONE W MECHANIZM UMOŻLIWIAJĄCY CAŁKOWITE OTWARCIE (TJ. UMOŻLIWIA MYCIE OD WEWNĄTRZ POMIESZCZENIA)	GÓRNE SKRZYDŁA WYPOSAŻONE W MECHANIZM UMOŻLIWIAJĄCY CAŁKOWITE OTWARCIE (TJ. UMOŻLIWIA MYCIE OD WEWNĄTRZ POMIESZCZENIA)	GÓRNE SKRZYDŁA WYPOSAŻONE W MECHANIZM UMOŻLIWIAJĄCY CAŁKOWITE OTWARCIE (TJ. UMOŻLIWIA MYCIE OD WEWNĄTRZ POMIESZCZENIA)

1. PRZED ZAMÓWIENIEM STOLARKI WYMAGANE JEST POBRANIE WYMIARÓW NA BUDOWIE
2. DETALE OKIEN WG ODRĘBNYCH RYSUNKÓW -
Z UWAGI NA RÓŻNE WYMIARY STOLARKI NALEŻY ZACHOWAĆ ANALOGIĘ DO PRZEDSTAWIONYCH ROZWIĄZAŃ

Temat:

Wymiana stolarki okiennej i drzwiowej

Nazwa zadania:

Projekt wymiany okien i drzwi balkonowych w budynku użytkowanym przez Urząd Miasta Poznania przy ul. 3 Maja 46 / pl. Wolności 14 w Poznaniu

Inwestor:

Miasto Poznań, Wydział Zamówień i Obsługi Urzędu, plac Kolegiacki 17, 61-841 Poznań


Adres inwestycji:

ul. 3 Maja 46 / pl. Wolności 14, Poznań

Jednostka projektowa:

tuxbel Engineering sp. z o.o.
ul.Św.Szczepana 40, 61-465 Poznań
Tel.: +48 61 222 59 85
Fax: +48 61 222 59 86
Mobile: +48 601 70 55 92
mgrzelski@tuxbel.eu

Plan sytuacyjny:

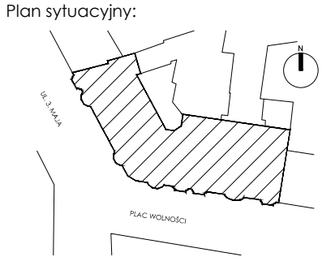

Główny projektant:
mgr inż. Maciej Grzelski
nr upr. bud.: 750/85/Lo

Branża:

BUDOWLANA

Opracowanie:
mgr inż. arch. Dominika Błonko
mgr inż. arch. Agnieszka Arasimowicz
mgr inż. arch. Martyna Jakubowska

Faza projektu:

Projekt budowlany

Nazwa rysunku:

Rzut IV piętra (1 z 4)

Skala:	Data:	Nr rys.:
1:50 1:250	22.12.2015	A.08