


ZAWÓR SZYBKIEGO ODPOWIEZRZANIA INSTALACJI C.O. PODŁĄCZONY
W NAJWYŻSZYM MIEJSCU INSTALACJI (POM. NACZYNNIA WZBIORCZEGO
OTWARTEGO) Z PRZEWODEM CENTRALNEGO ODPOWIEZRZENIA. DO
POŁĄCZENIA WYKORZYSTAĆ RURĘ SYGNALIZACYJNĄ Z NACZYNNIA
WZBIORCZEGO Ø 20mm SPROWADZONĄ DO KOTŁOWNI

KANAŁ NAWIEWNY 40x30cm GÓRA WLOTU NA RÓWNI
Z GÓRĄ OKIEN, SPÓD WYŁOTU KANAŁU 30cm NAD
POSADZKĄ. NA WŁOCIE KRATKA WENTYLACYJNA TYP
A O WYM. 400x300 mm Z ŻALUZJĄ P.DESZCZOWĄ

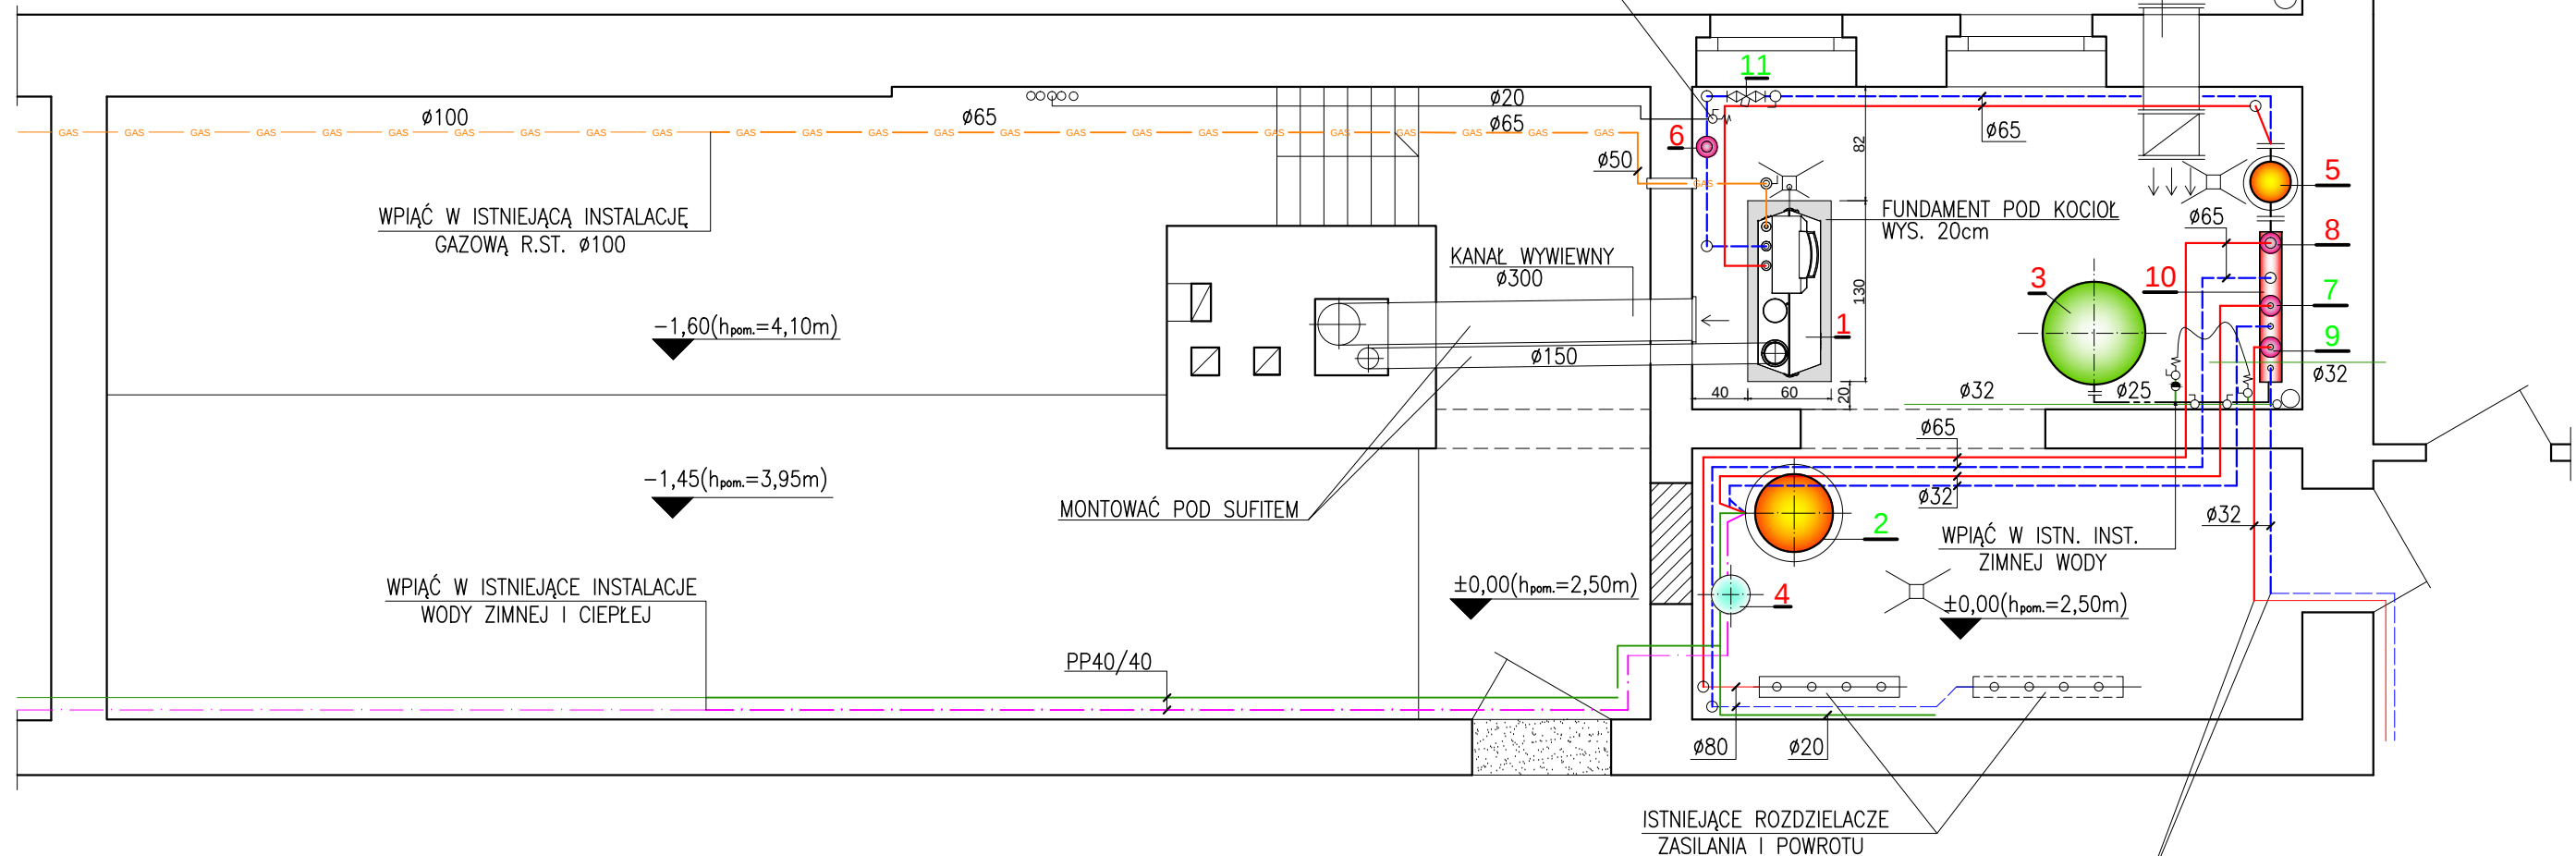

LEGENDA:

- ISTN. PRZEWODY CIEPŁEJ WODY
- ISTN. PRZEWODY ZIMNEJ WODY
- PROJ. PRZEWODY CIEPŁEJ WODY
- PROJ. PRZEWODY CYRKULACJI CIEPŁEJ WODY
- PROJ. PRZEWODY ZIMNEJ WODY
- ISTN. PRZEWODY WODY GRZEWczyCH – ZASILANIE
- ISTN. PRZEWODY WODY GRZEWczyCH – POWRÓT
- PROJ. PRZEWODY WODY GRZEWczyCH – ZASILANIE
- PROJ. PRZEWODY WODY GRZEWczyCH – POWRÓT
- ISTN. PRZEWODY INSTALACJI GAZOWEJ
- PROJ. PRZEWODY INSTALACJI GAZOWEJ
- RURA WZBIORCZA


OZNACZENIA:

- KOCIOŁ GAZOWY KONDENSACYJNY DE DIETRICH C 230–ECO 210, 217kW
- PODGRZEWACZ WODY REFLEX S500 – ISTNIEJĄCY
- CISNIENIOWE NACZYNNIE WZBIORCZE REFLEX N500
- CISNIENIOWE NACZYNNIE WZBIORCZE REFLEX DE25
- WARTOWNIK MH80 MEIBES – ZWROTNICA HYDRAULICZNA
- POMPA OBIEGU KOTŁA MAGNA3 40–100F
- POMPA ŁADUJĄCA PODGRZEWACZ UPS 32–60 – ISTNIEJĄCA
- POMPA OBIEGU GRZEWczyCH SZKOŁY MAGNA3 50–80F
- POMPA OBIEGU GRZEWczyCH LOKALU MIESZKALNEGO 32POr80C – ISTNIEJĄCA
- ROZDZIELACZ OBIEGÓW GRZEWczyCH
- FILTR SIATKOWY KOŁNIERZOWY DN 80 – ISTNIEJĄCY

ROZDZIELACZ OBIEGÓW GRZEWczyCH

(WYKONANIE INDYWIDUALNE)

SKALA 1:25

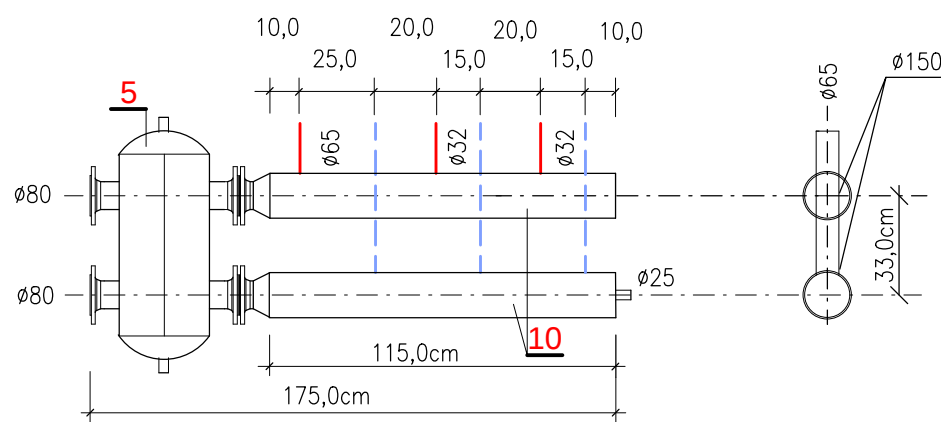

Pracownia Projektowa: BETA PROJEKT Stanisław Budzyński 62-023 Borówiec, ul. Zapomniana 23 NIP 782-102-75-12 Regon 630855171 tel/fax. 61 8 980 663 beta.projekt@adres.pl		Inwestor: SZKOŁA PODSTAWOWA NR 70 61-729 POZNAŃ, UL. PIĘKNA 37	
		Inwestycja: TERMOMODERNIZACJA BUDYNKU SZKOLNEGO - REMONT KOTŁOWNI 60-591 POZNAŃ, UL. PIĘKNA 37	
Temat rys. RZUT KOTŁOWNI - INSTALACJA TECHNOLOGICZNA			
Projektował:	inż. Stanisław Budzyński upr. WKP/0293/PWOS/08	Stadium:	Skala:
		PW	1:50
Nr umowy:	Obiekt:	Data:	Nr rys:
	SZKOŁA PODSTAWOWA NR 70 61-729 POZNAŃ, UL. PIĘKNA 37	06.2014	2