


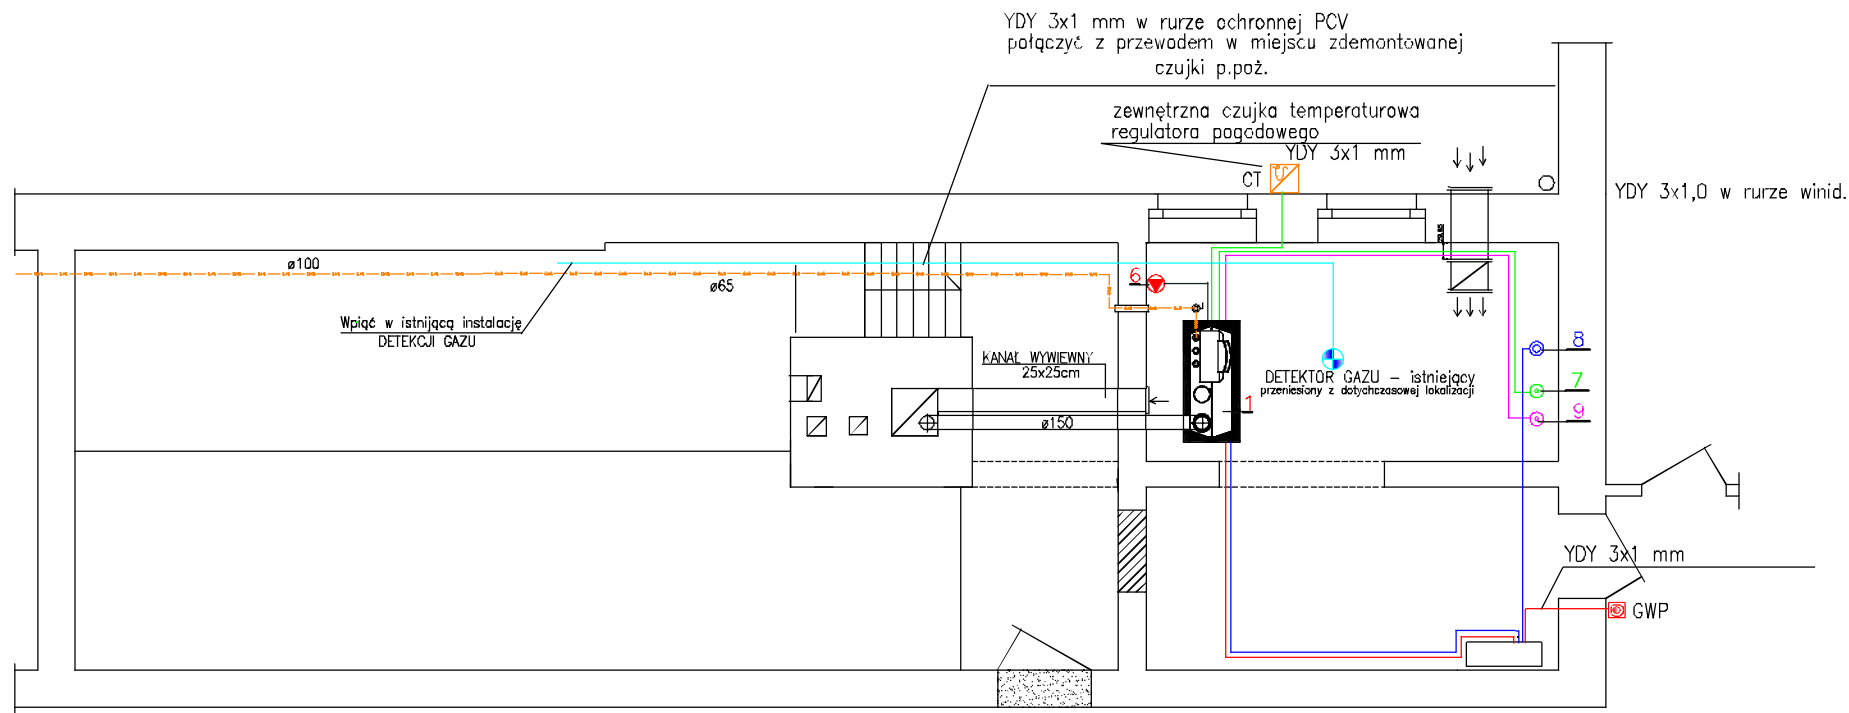

OZNACZENIA:

- 1 KOCIOL GAZOWY KONDENSACYJNY DE DIETRICH C 230–ECO 210, 217kW
Un=230V, dostępna moc na 1–wyjście 450W przy $\cos \varphi \leq 0,7$, I_n 16 A
- 6 POMPA OBIEGU KOTŁA MAGNA3 50–60F P = 250W, Un=230V
- 7 POMPA ŁADUJĄCA PODGRZEWACZ ALPHA – ISTNIEJĄCA P = 100W
- 8 POMPA OBIEGU GRZEWCZEGO SZKOŁY MAGNA3 65–80F P = 500W, Un=230V
zasilana z TK poprzez układ pośredniczący (stycznik 230 V)
- 9 POMPA OBIEGU GRZEWCZEGO LOKALU MIESZKALNEGO 32P0r80C – ISTNIEJĄCA
P = 150 W Un=230 V

- OMY 3x1,5 mm
w gietkiej rurze ochronnej PCV
- OMY 3x1 mm
w gietkiej rurze ochronnej PCV
- OMY 3x1 mm
w gietkiej rurze ochronnej PCV
- OMY 3x1 mm
w gietkiej rurze ochronnej PCV
- OMY 3x1 mm
w gietkiej rurze ochronnej PCV

EL - BB mgr inż. Bogdan Bączkiewicz 62-052 Chornogórze, ul. Polna 15 C NIP 781154-0886 tel/fax. 61 899 74 18 bogdan.baczkiewicz@gmail.com		Inwestor: SZKOŁA PODSTAWOWA NR 70 61-729 POZNAŃ, UL. PIĘKNA 37	
Inwestycja: TERMOMODERNIZACJA BUDYNKU SZKOLNEGO REMONT KOTŁOWNI			
Temat rys. KOTŁOWNIA GAZOWA-Instalacja elektryczna /Technologia/			
Projektował:	mgr inż. Bogdan Bączkiewicz upr. 6345/27/76	Stadium:	PW
Obiekt:	KOTŁOWNIA w Szkole Podstawowej nr 70 Poznań ul. Piękna 37	Data:	04.07.2014
		Nr rys.:	1