
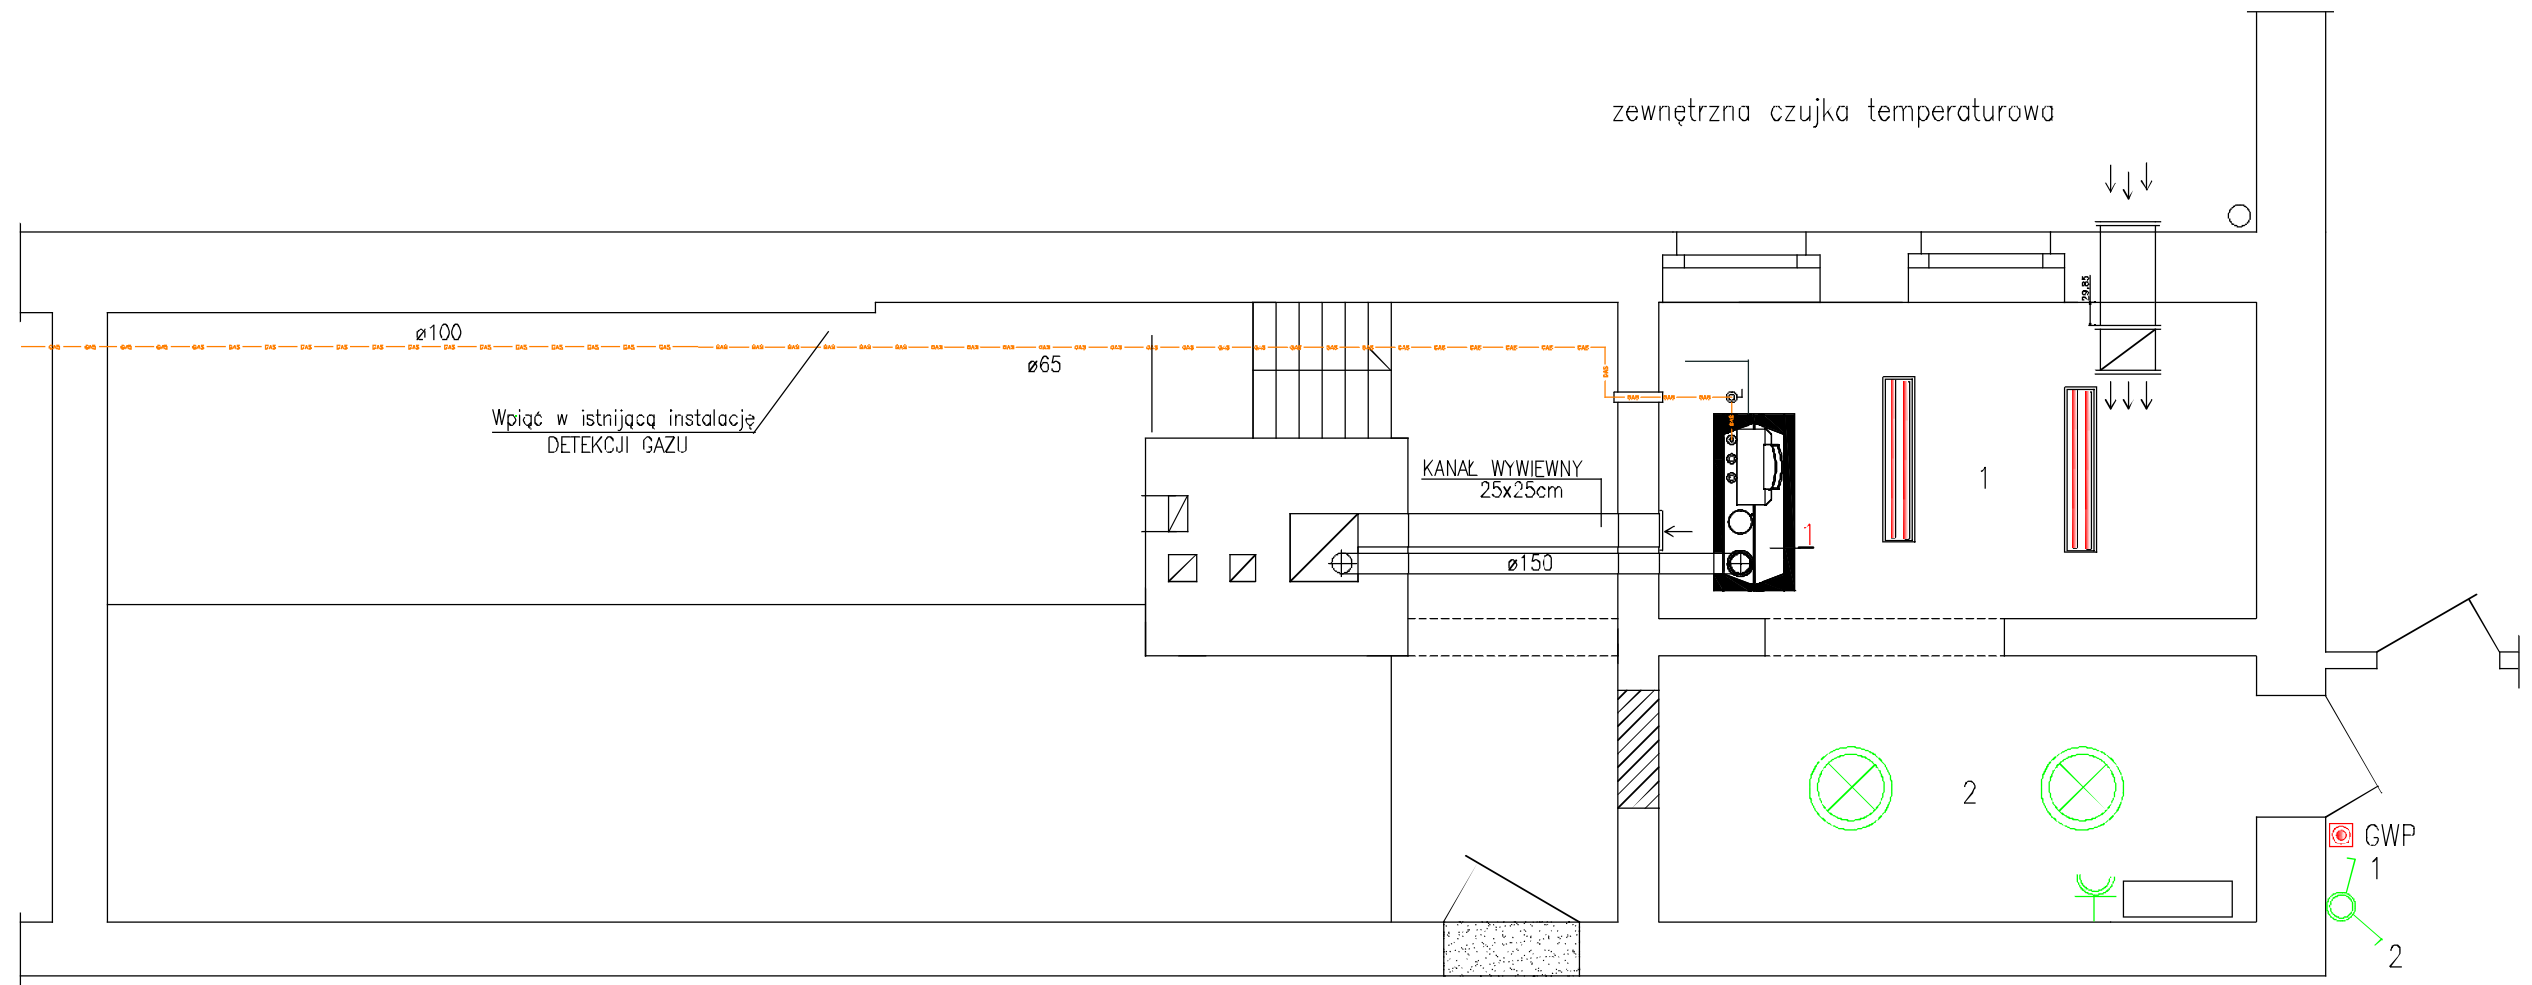


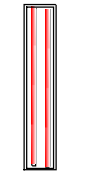

OZNACZENIA:

-  Oprawa żarowa do 100W IP 65
-  Gniazdo wtyczkowe 16A/Z szczelne
-  Wyłącznik ścienny szczelny
-  Oprawa świetlówkowa 2x36 W IP 65

Instalację oświetleniową wykonać jako natynkową przewodem YDY 3x1,5 mm
Wyłącznik seryjny n.t. szczelny

Instalację gniazd wtyczkowych wykonać jako natynkową przewodem YDY 3x2,5 mm
Gniazdo 2x16A/Z n.t. szczelne.

EL - BB mgr inż.Bogdan Bączkiewicz 62-052 Chorniecze, ul.Polna 15 C NIP 781154 0886 tel/fax. 61 899 74 18 bogdan.baczkiwicz@gmail.com		<i>Inwestor:</i> SZKOŁA PODSTAWOWA NR 70 61-729 POZNAN, UL. PIĘKNA 37	
		<i>Inwestycja:</i> TERMOMODERNIZACJA BUDYNKU SZKOLNEGO REMONT KOTŁOWNI	
<i>Temat rys.</i> KOTŁOWNIA GAZOWA-Instalacja elektryczna /Instalacja oświetleniowa i gniazd wtyczkowych/			
<i>Projektował:</i>	mgr inż.Bogdan Bączkiewicz upr. 8345/27/76	<i>Stadium:</i> PW	<i>Skala:</i> ----
<i>Obiekt:</i>	KOTŁOWNIA w Szkole Podstawowej nr 70 Poznań ul.Piękna 37	<i>Data:</i> 04.07.2014	<i>Nr rys:</i> 2