ROZDZIELNICA RK

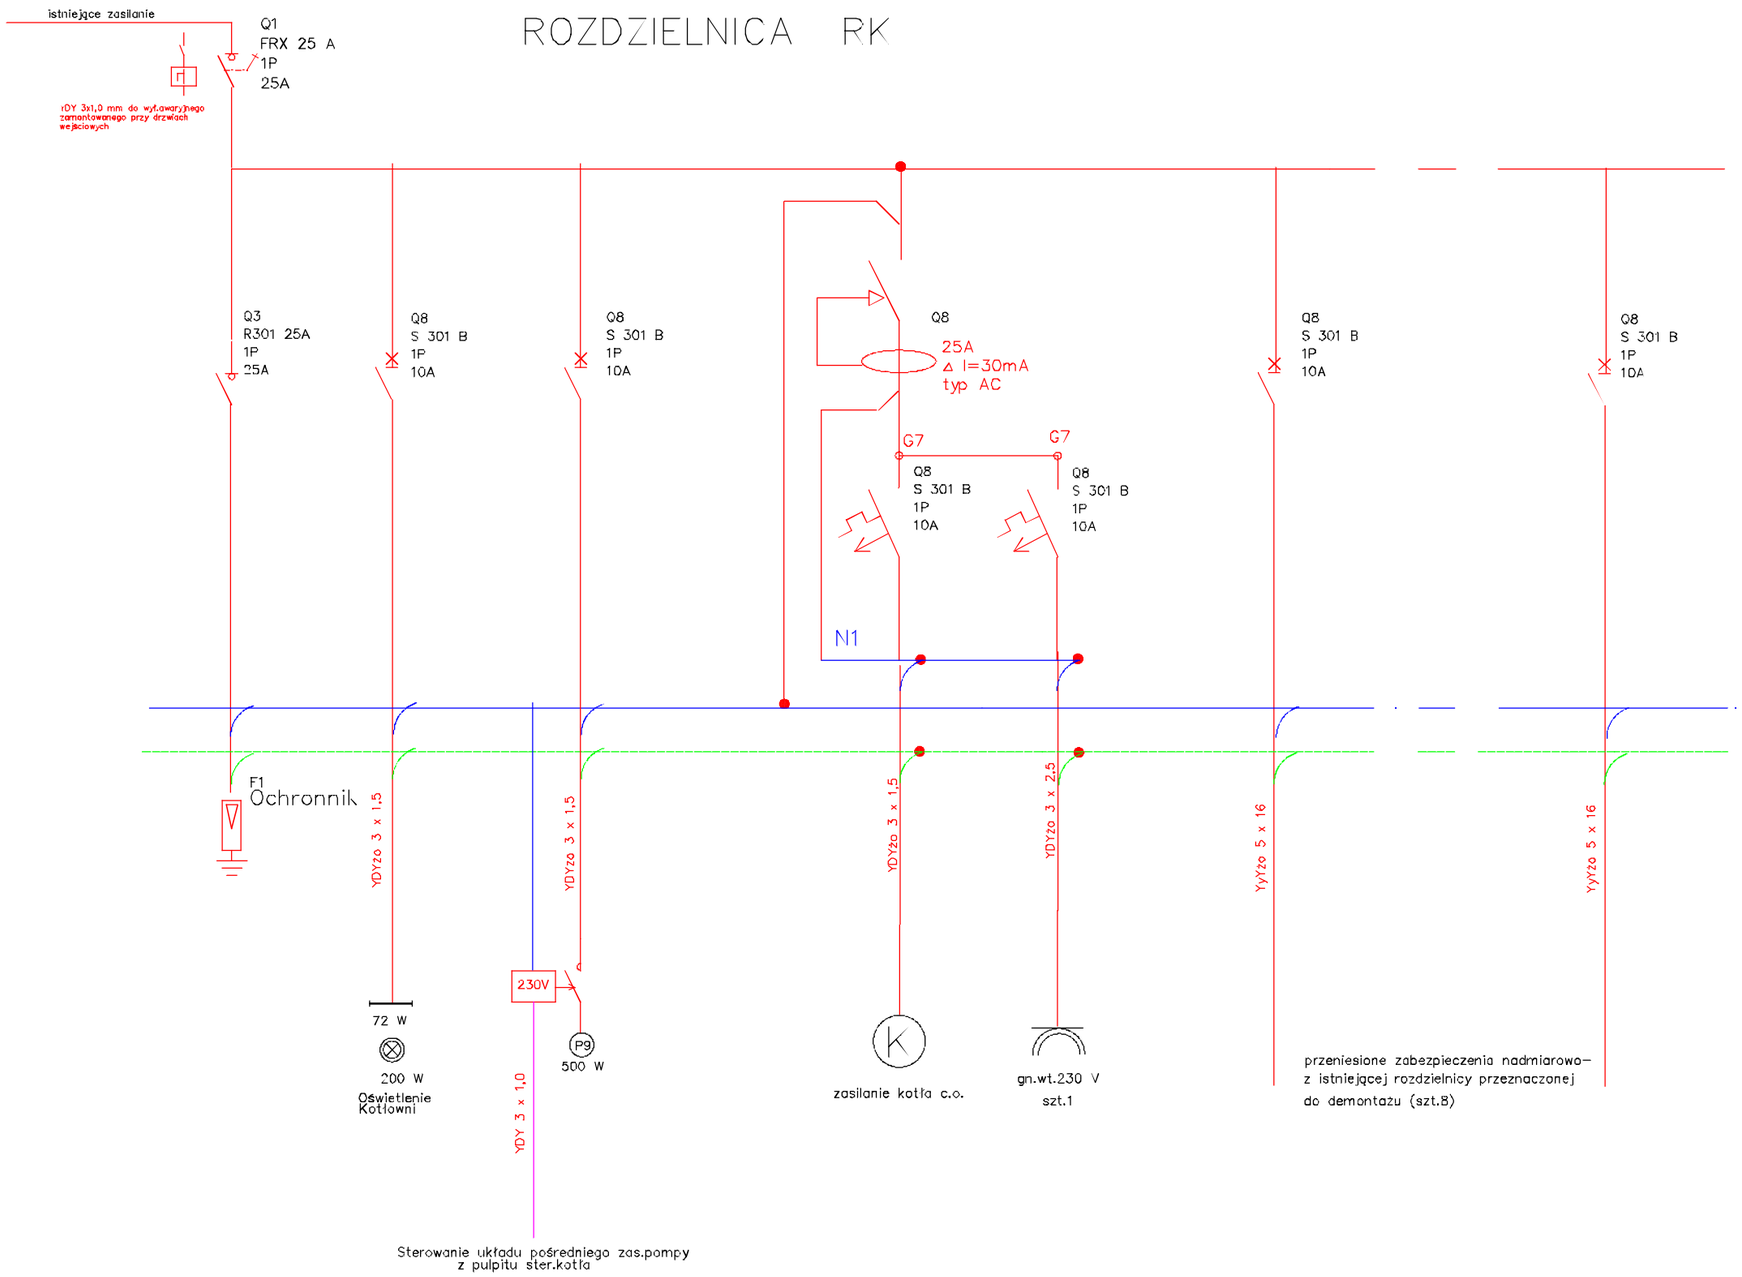

OBUDOWA TYPU RN 2x12
natynkowa LEGRAND

OCHRONA PRZED PORAŻENIEM

SAMOCZYNNE SZYBKIE WYŁĄCZENIE ZASILANIA, WYŁĄCZNIKI RÓŻNICOWO-PRĄDOWE I UZIEMIENIE WYRÓWNAWCZE

EL - BB mgr inż.Bogdan Bączkiewicz 62-052 Chomęcice, ul.Polna 15 C NIP 781154 0886 tel/fax. 61 899 74 18 bogdan.baczkiewicz@gmail.com	*Inwestor:* SZKOŁA PODSTAWOWA NR 70 61-729 POZNAŃ, UL. PIĘKNA 37		
	Inwestycja: TERMOMODERNIZACJA BUDYNKU SZKOLNEGO REMONT KOTŁOWNI		
Temat rys.	KOTŁOWNIA GAZOWA-Instalacja elektryczna Rozdzielnica TK		
Projektował:	mgr inż.Bogdan Bączkiewicz upr. 8345/27/76	*Stadium:* PW	*Skala:* ----
Obiekt:	KOTŁOWNIA w Szkole Podstawowej nr 70 Poznań ul.Piękna 37	*Data:* 04.07.2014	*Nr rys:* 1